
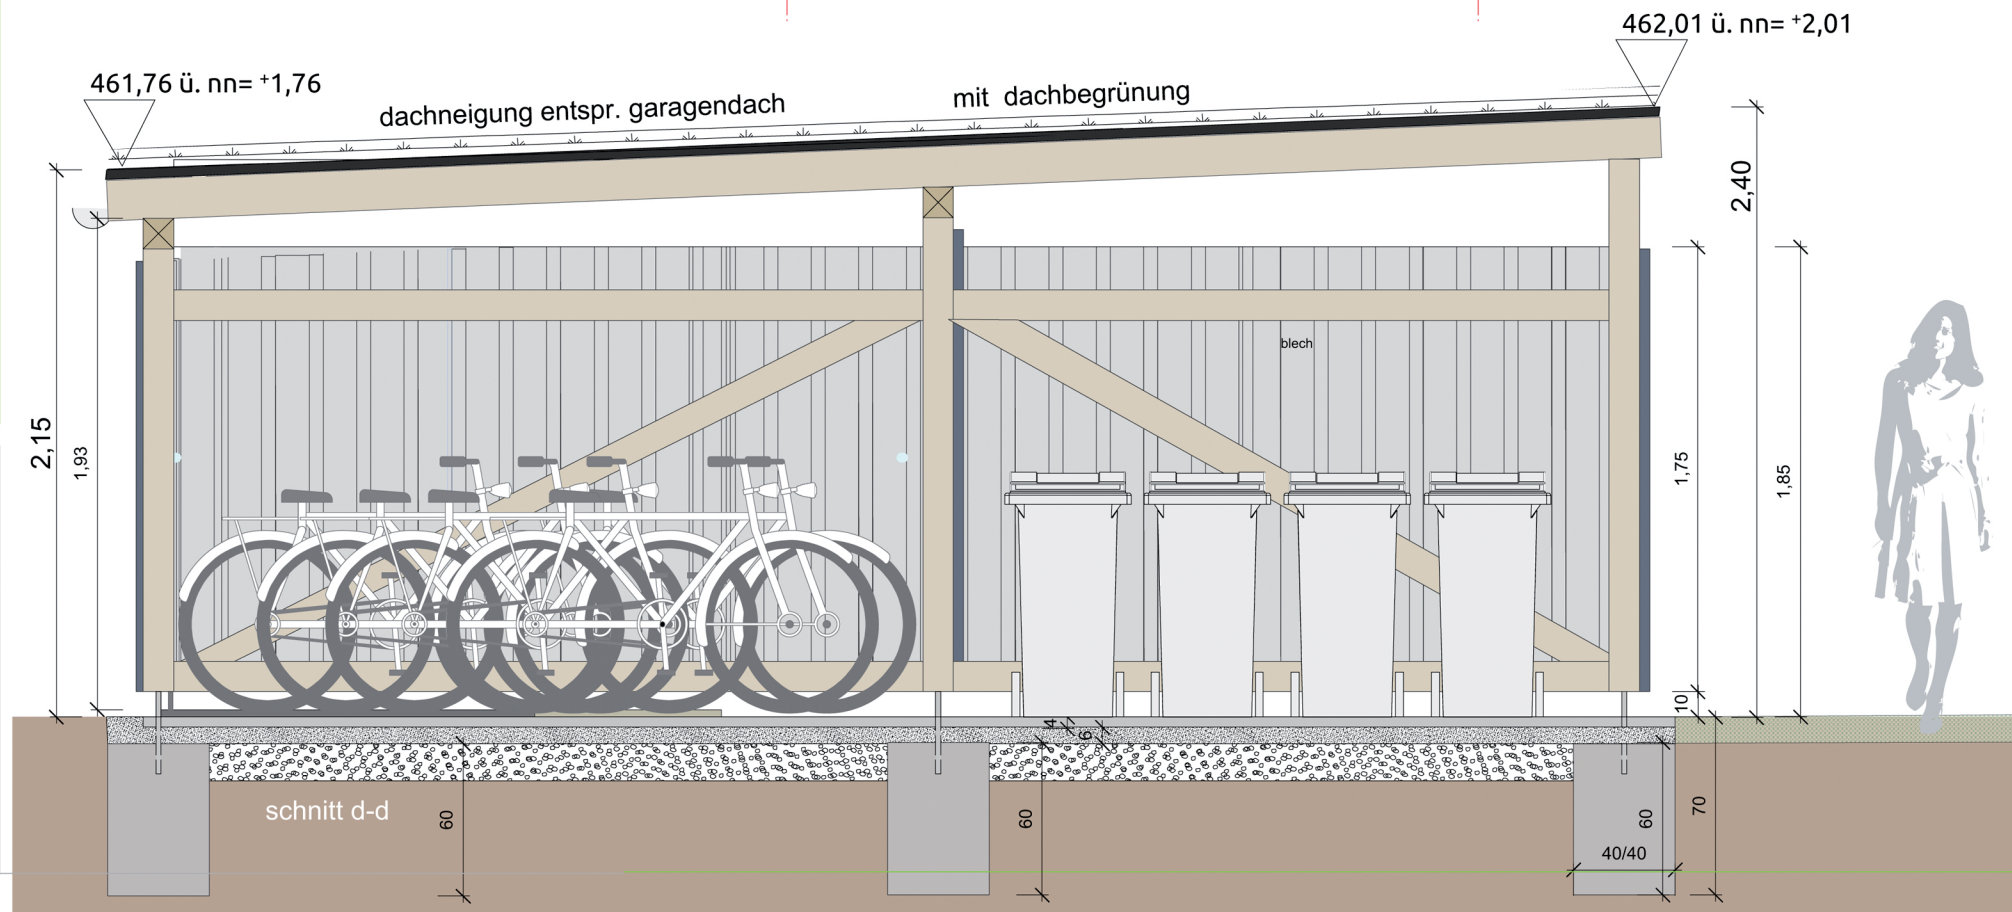


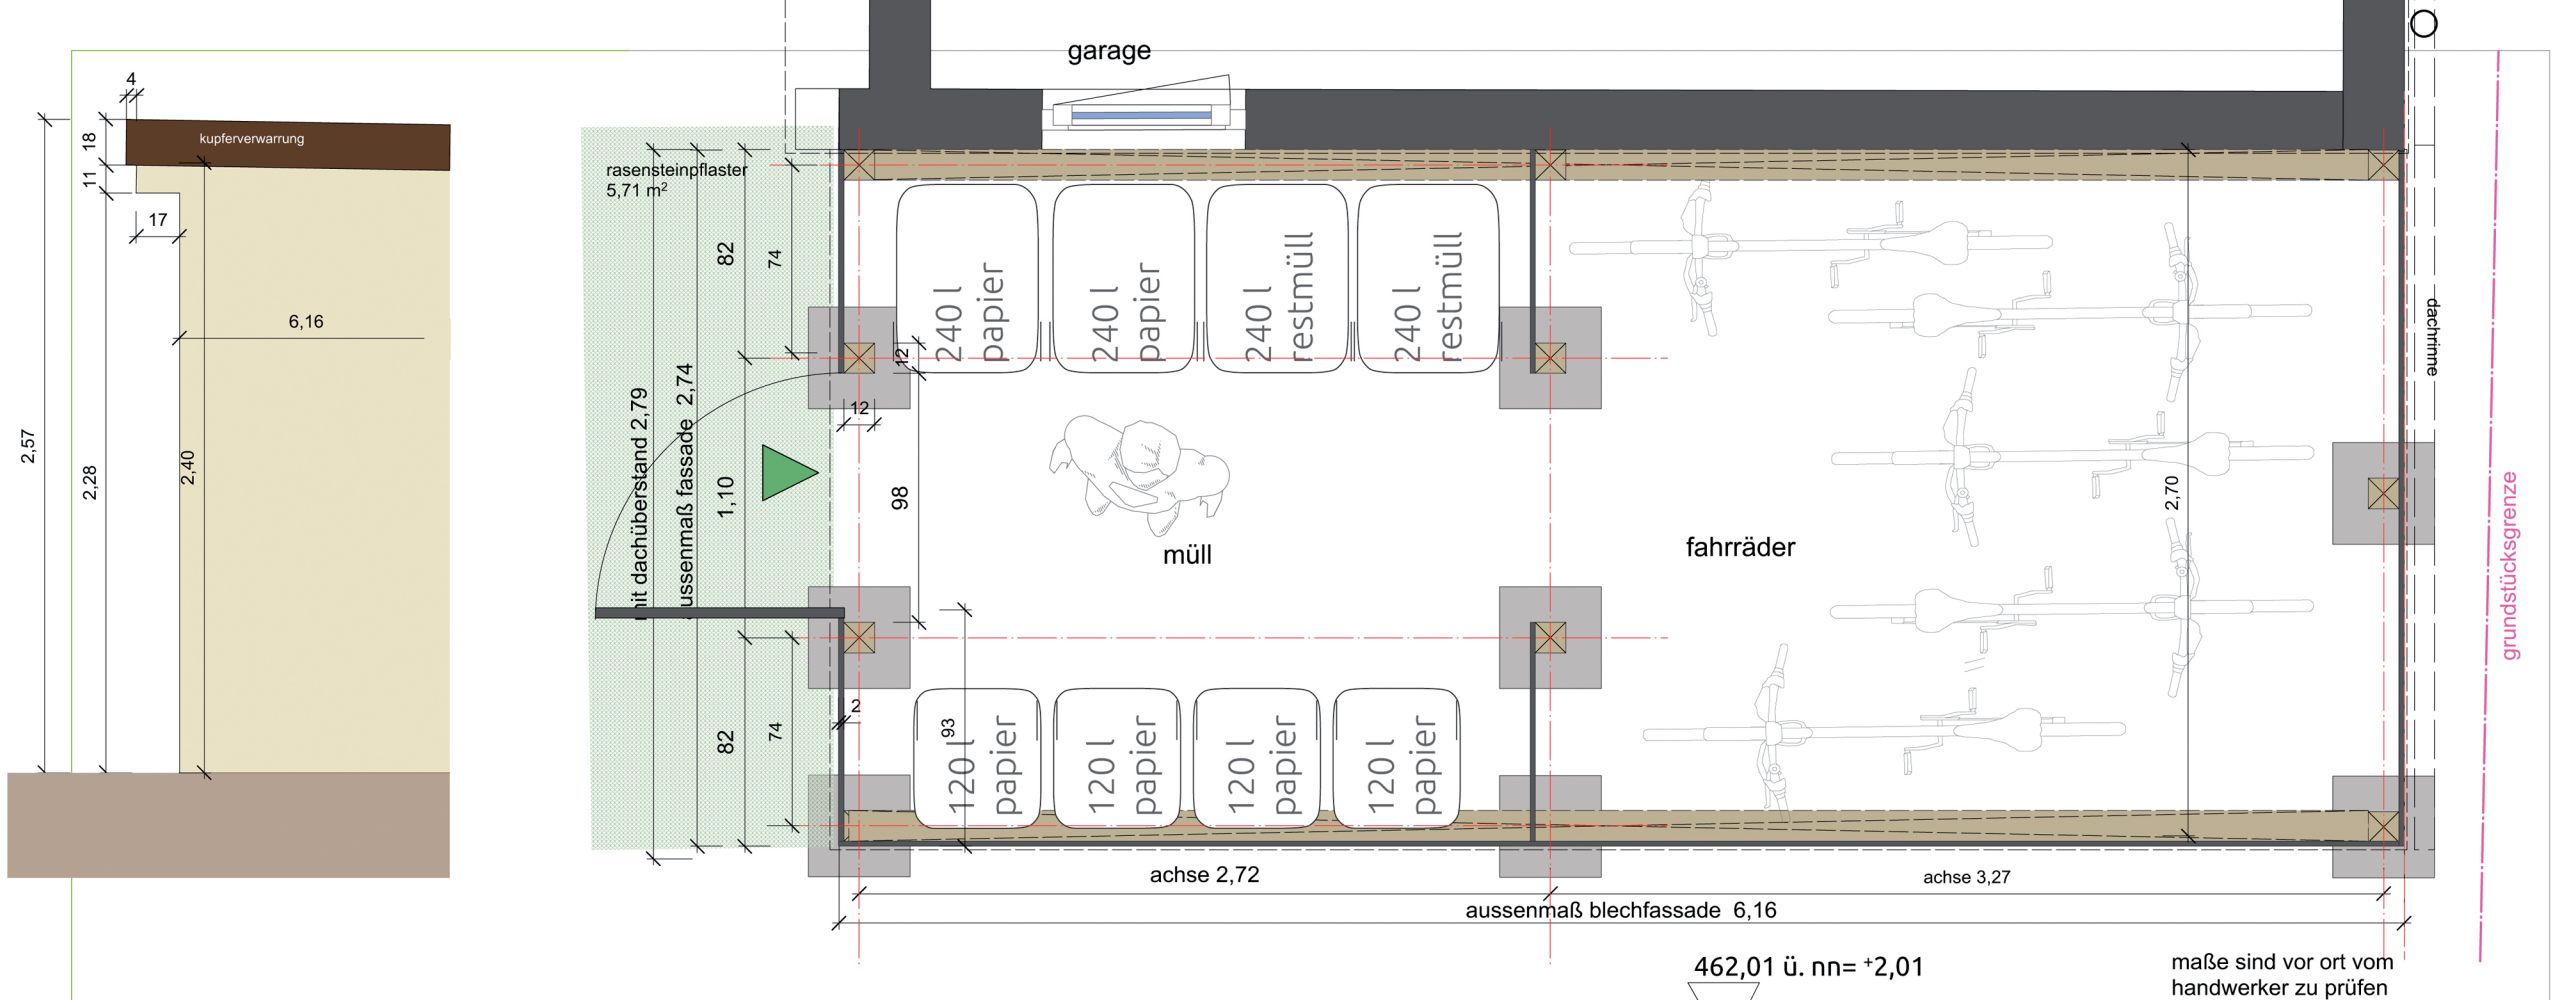

plan 18
müllhaus 1