


Prinzessinnenstraße

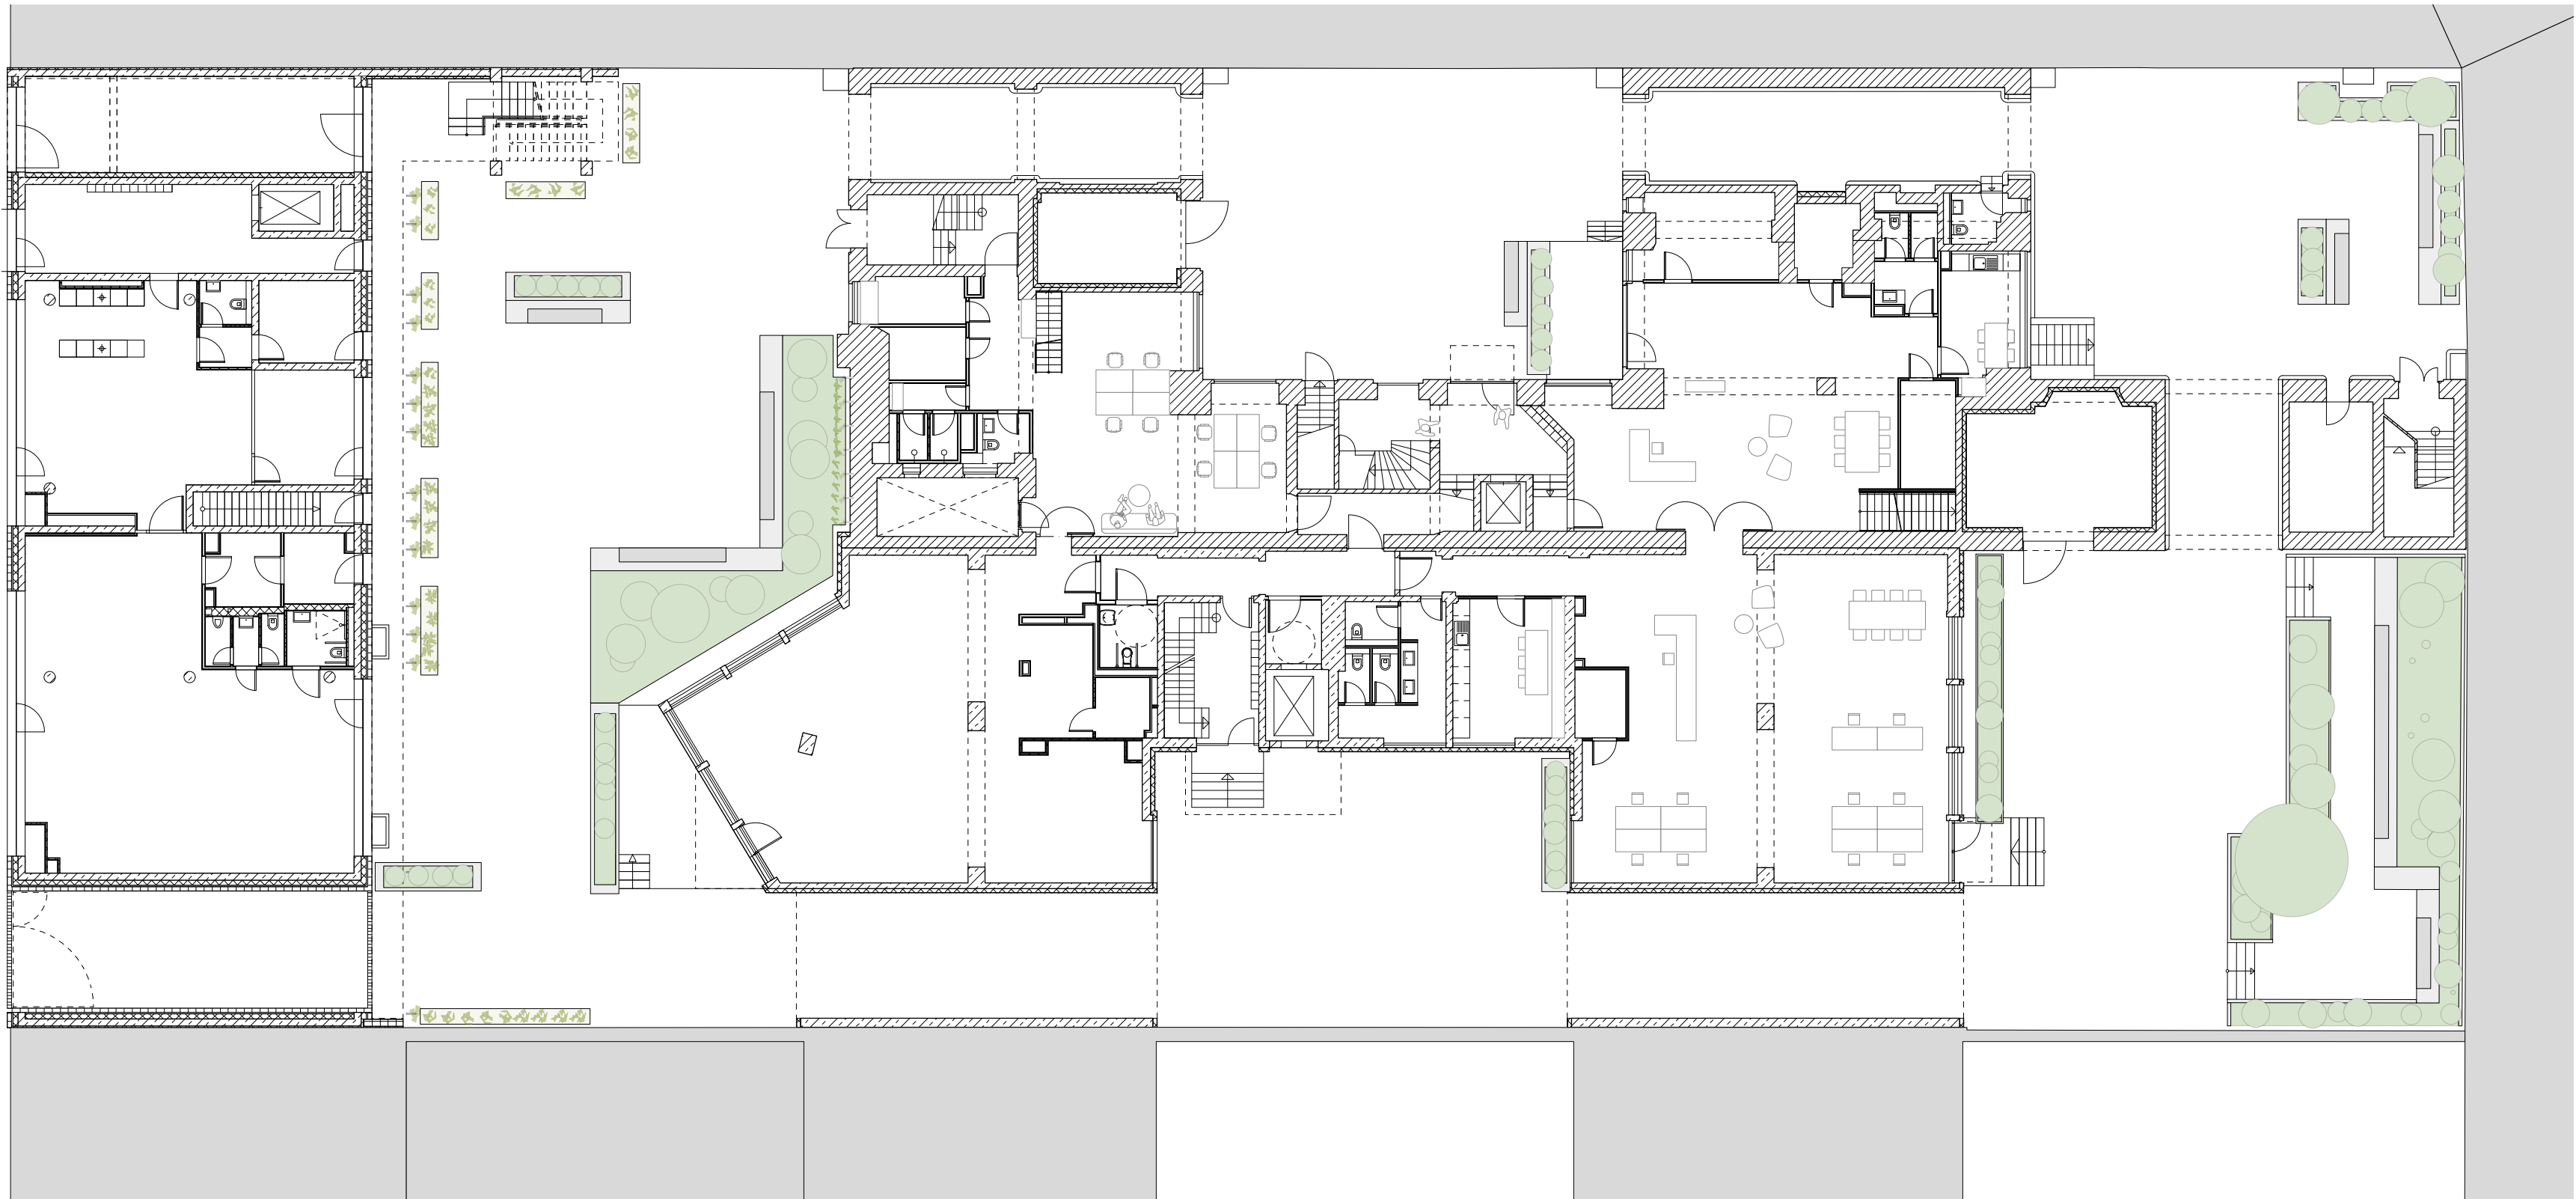

0m 1m 5m

