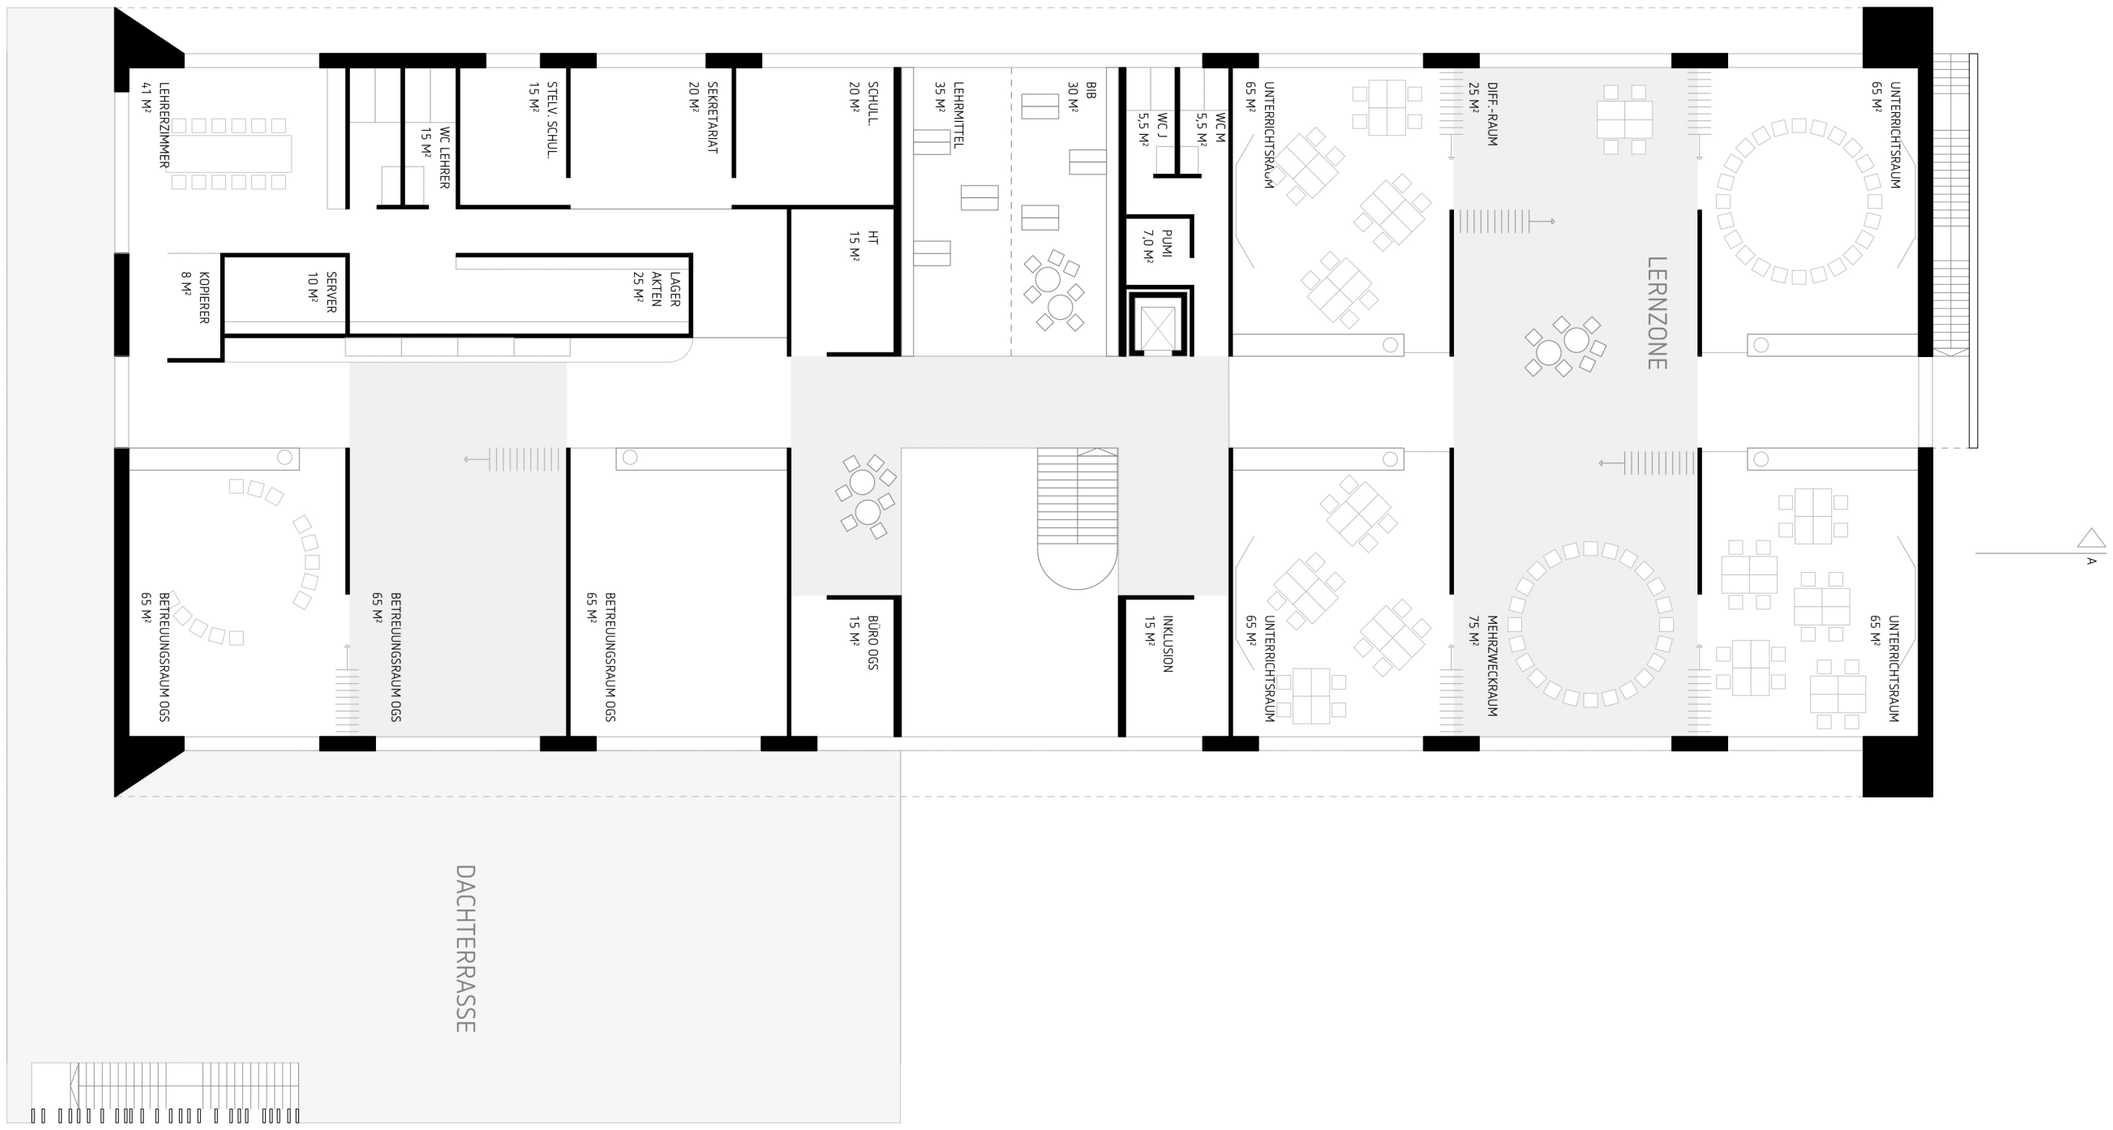

KUCKERT ARCHITEKTEN BDA
HAMBURGER STRASSE 2 • 48155 MÜNSTER • FON 0251 9226803 • FAX 0251 9226804 • MAIL@KUCKERTARCHITEKTEN.DE • WWW.KUCKERTARCHITEKTEN.DE