


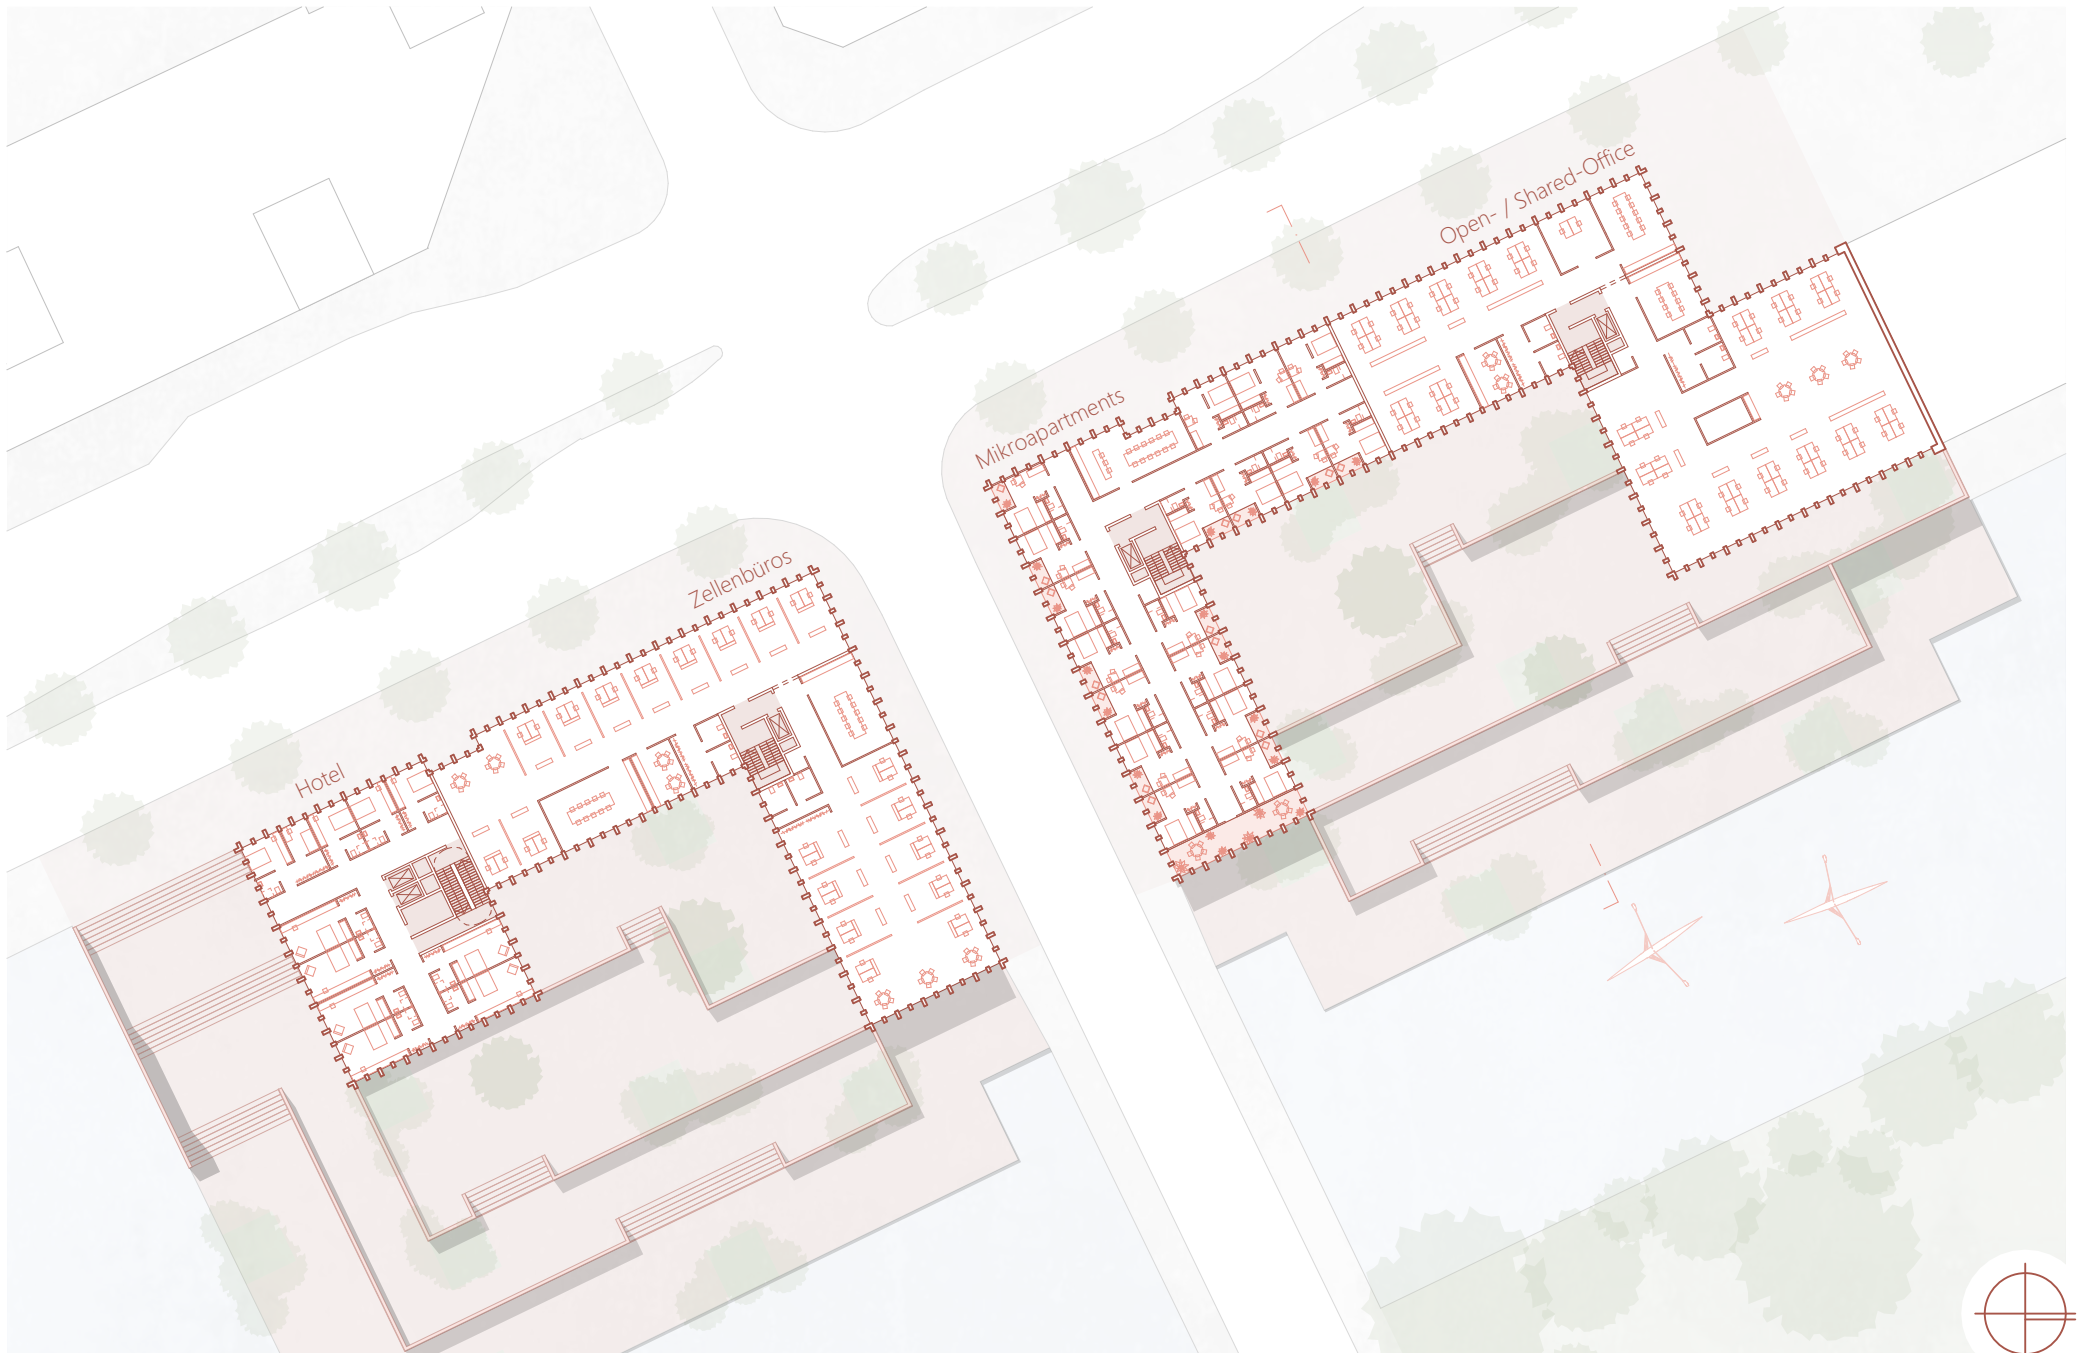

Regelgeschoss