



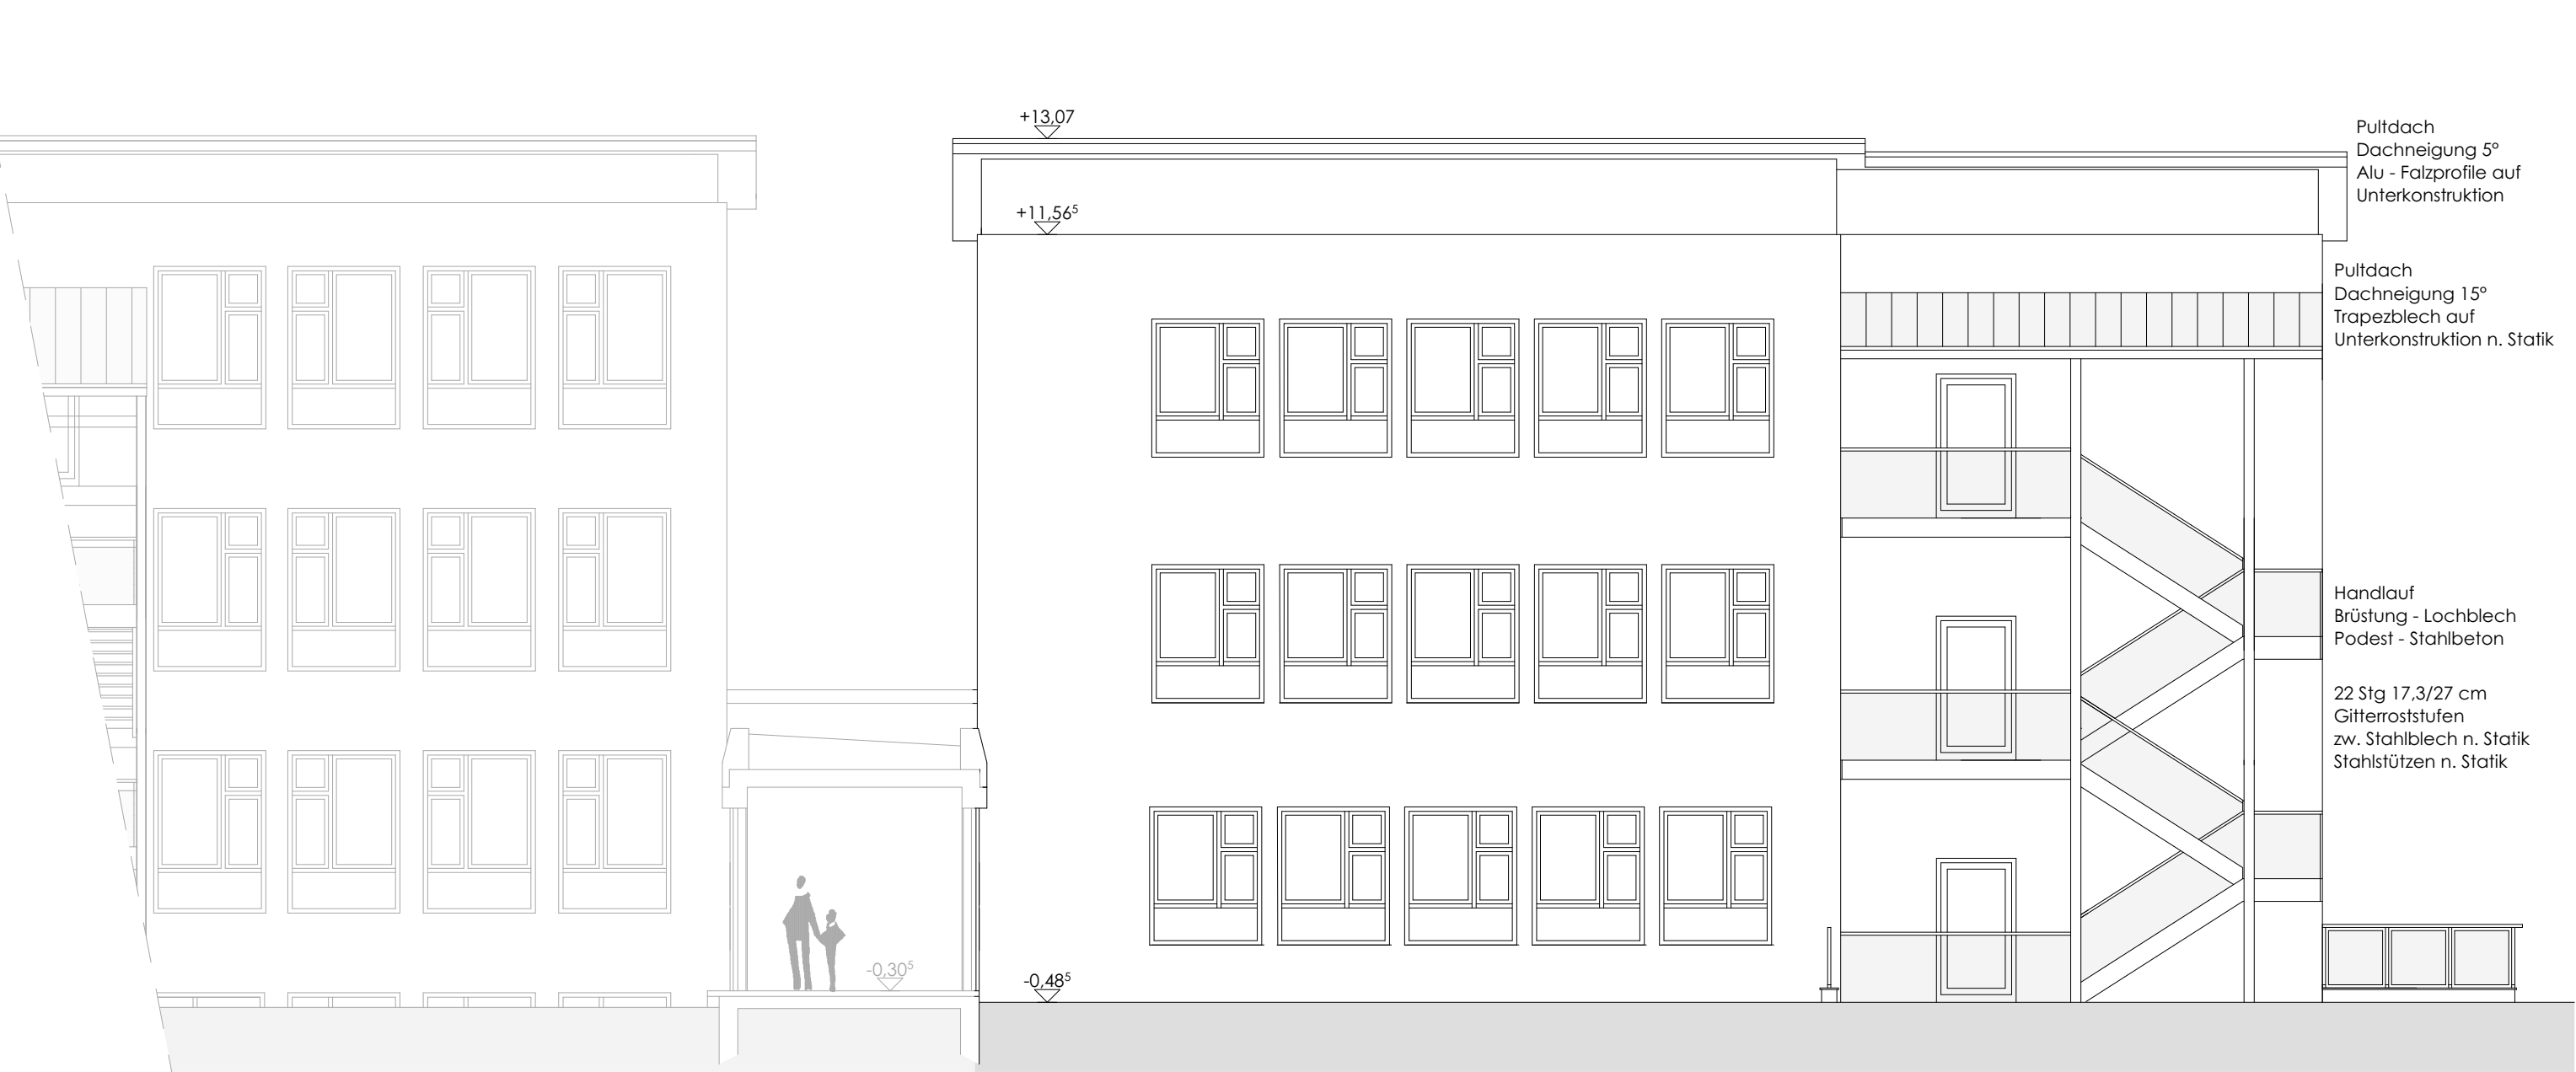


NORDANSICHT




SÜDANSICHT

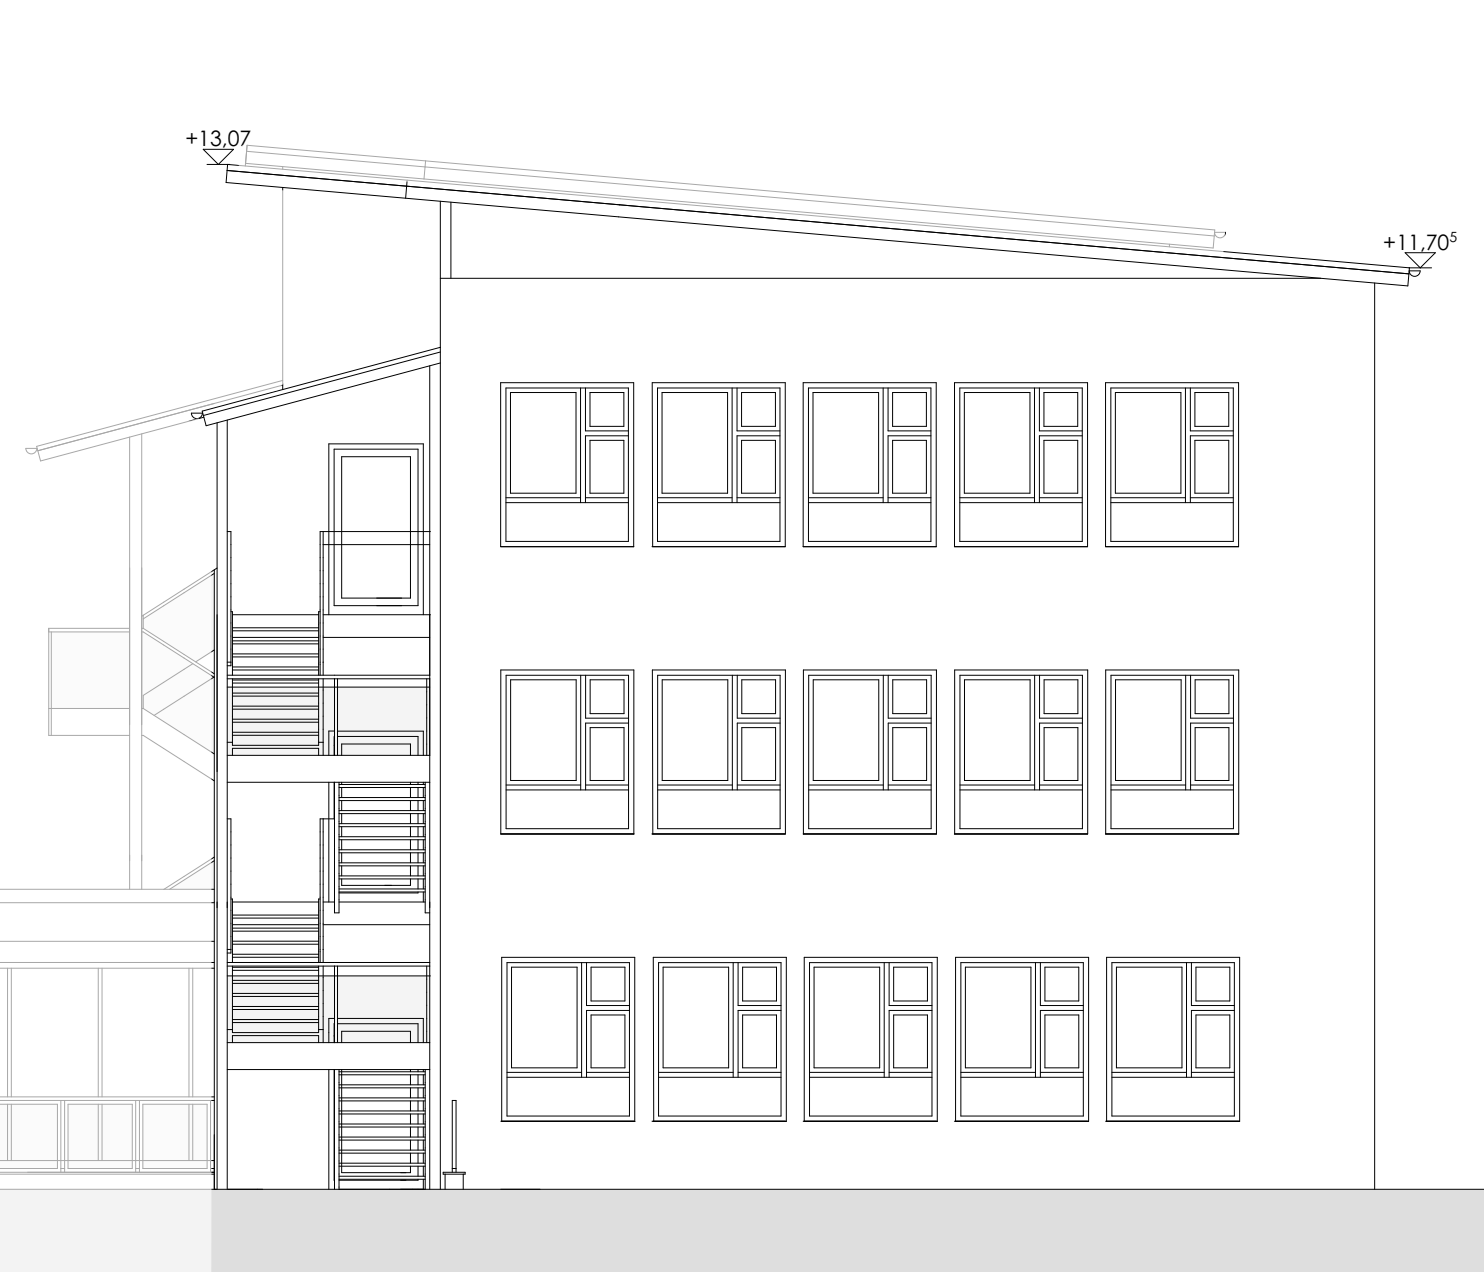


WESTANSICHT

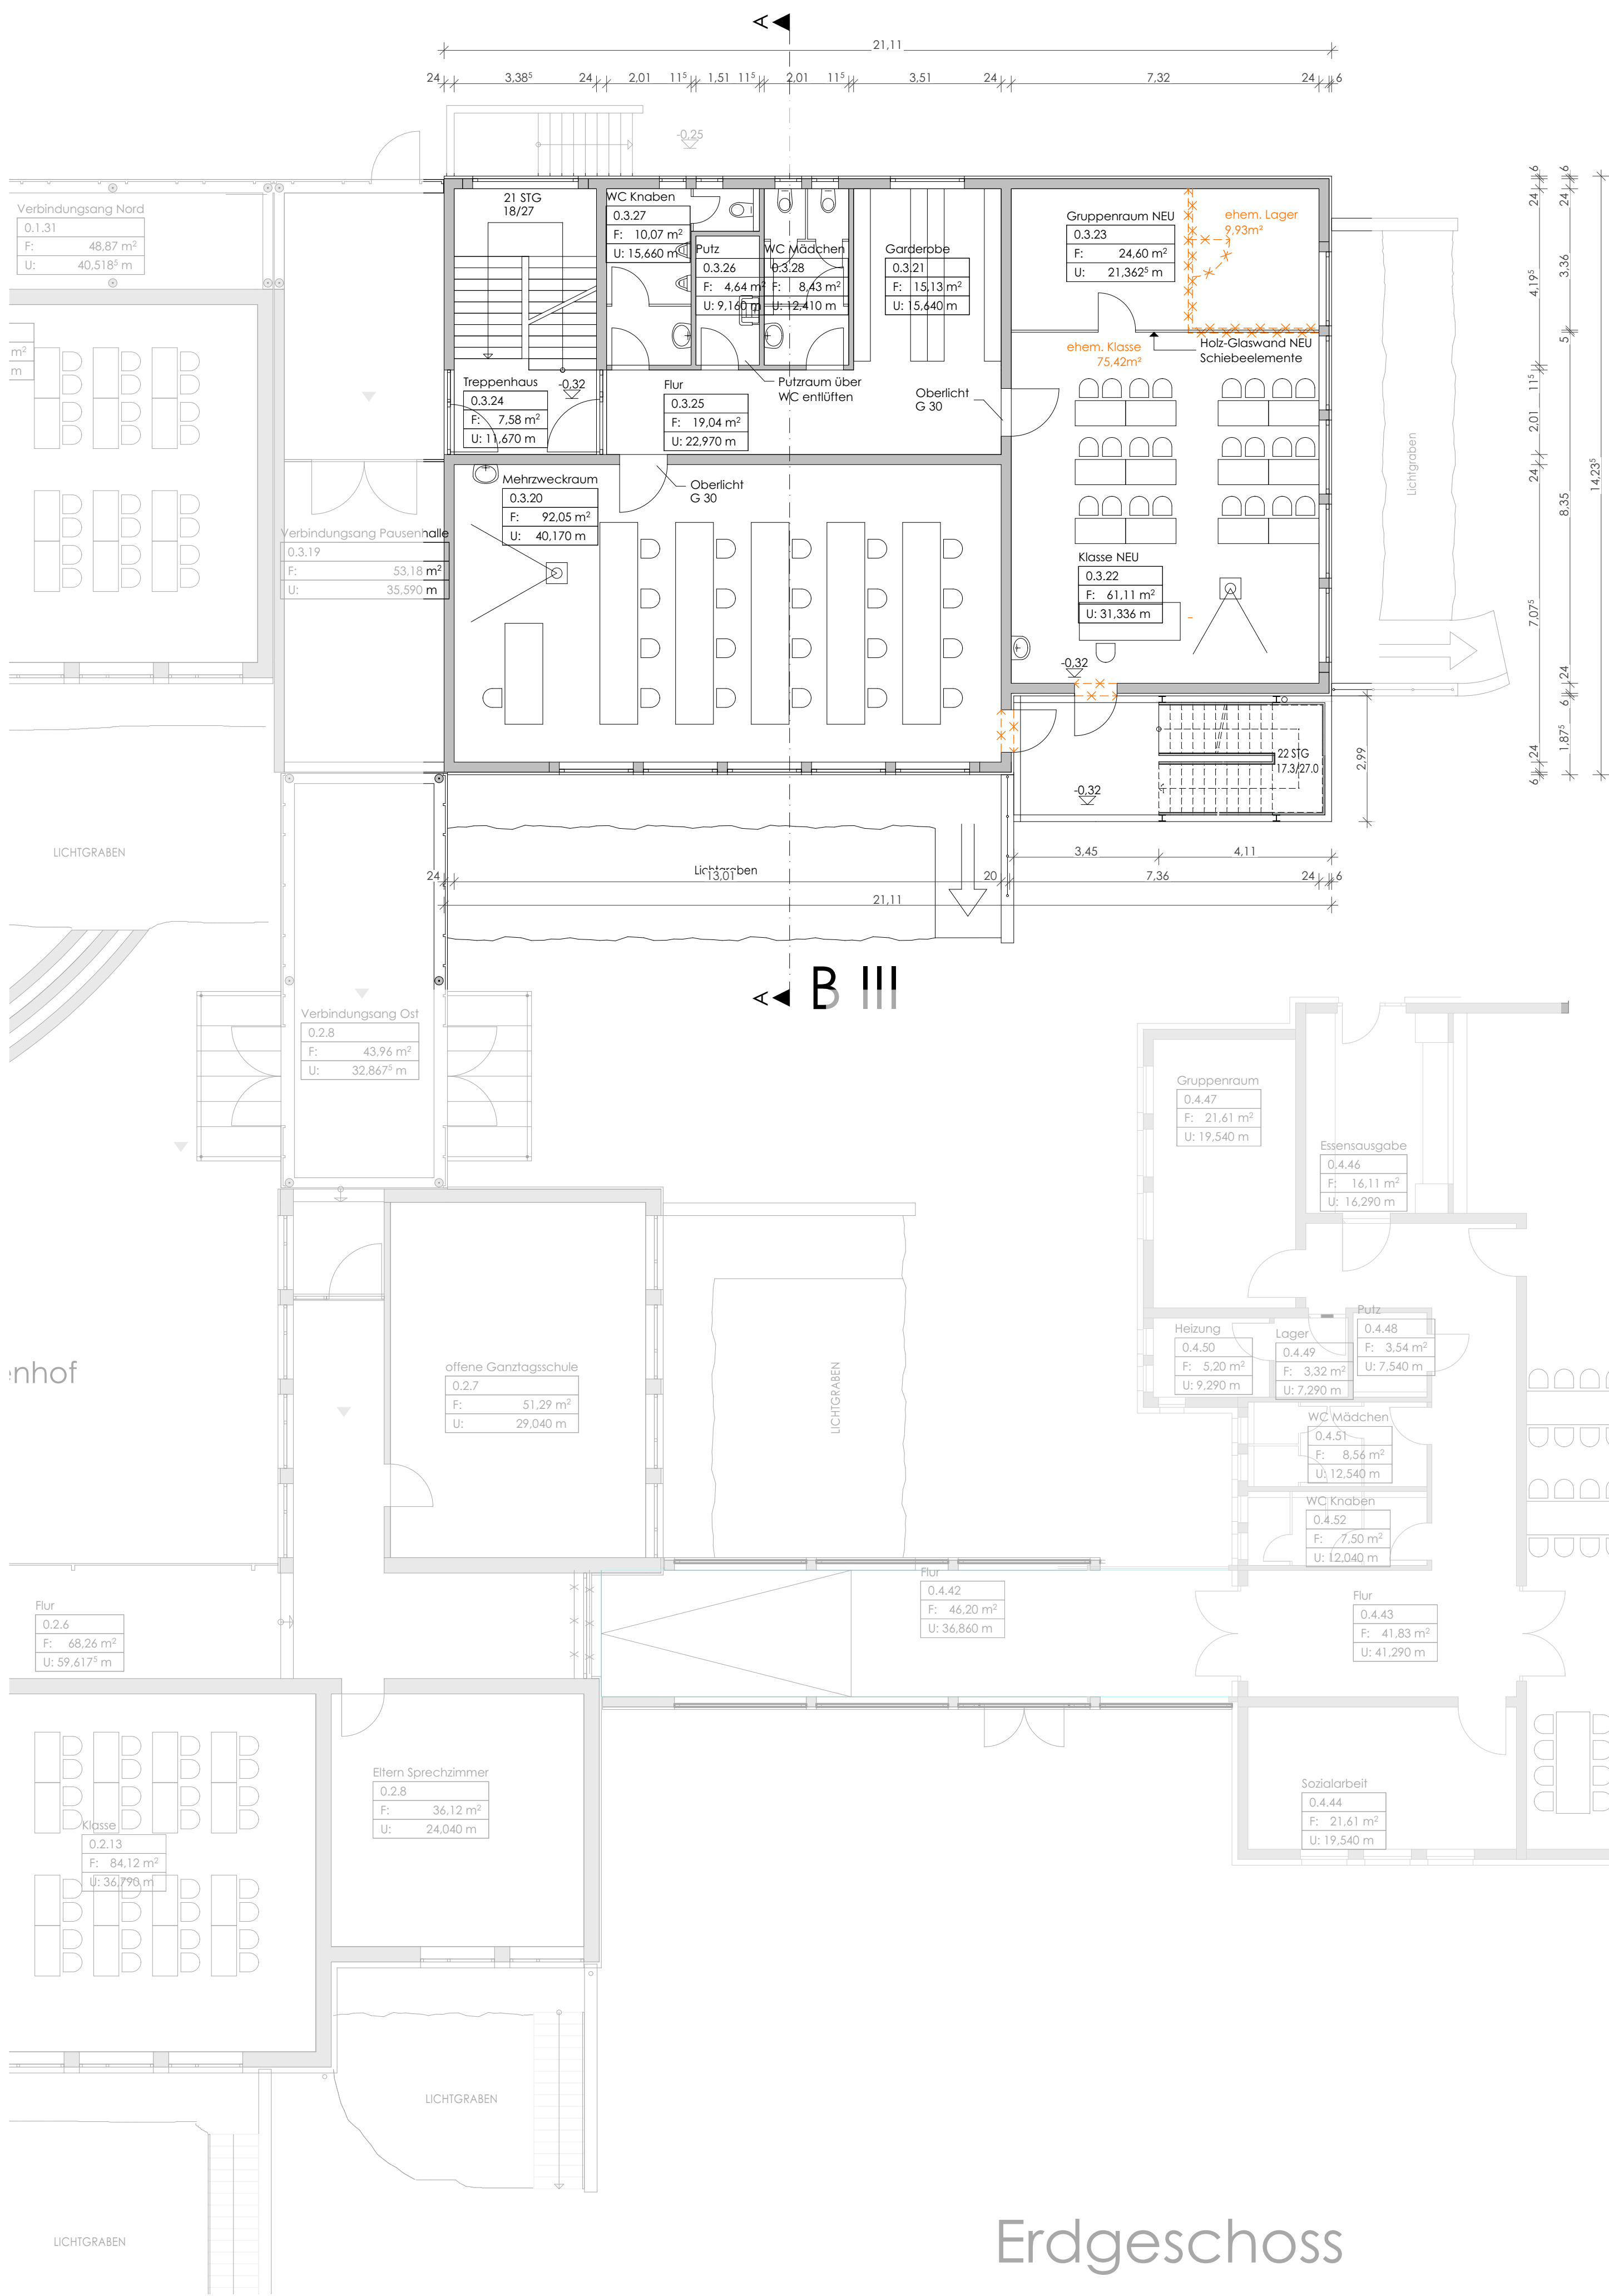


ERDGESCHOSS

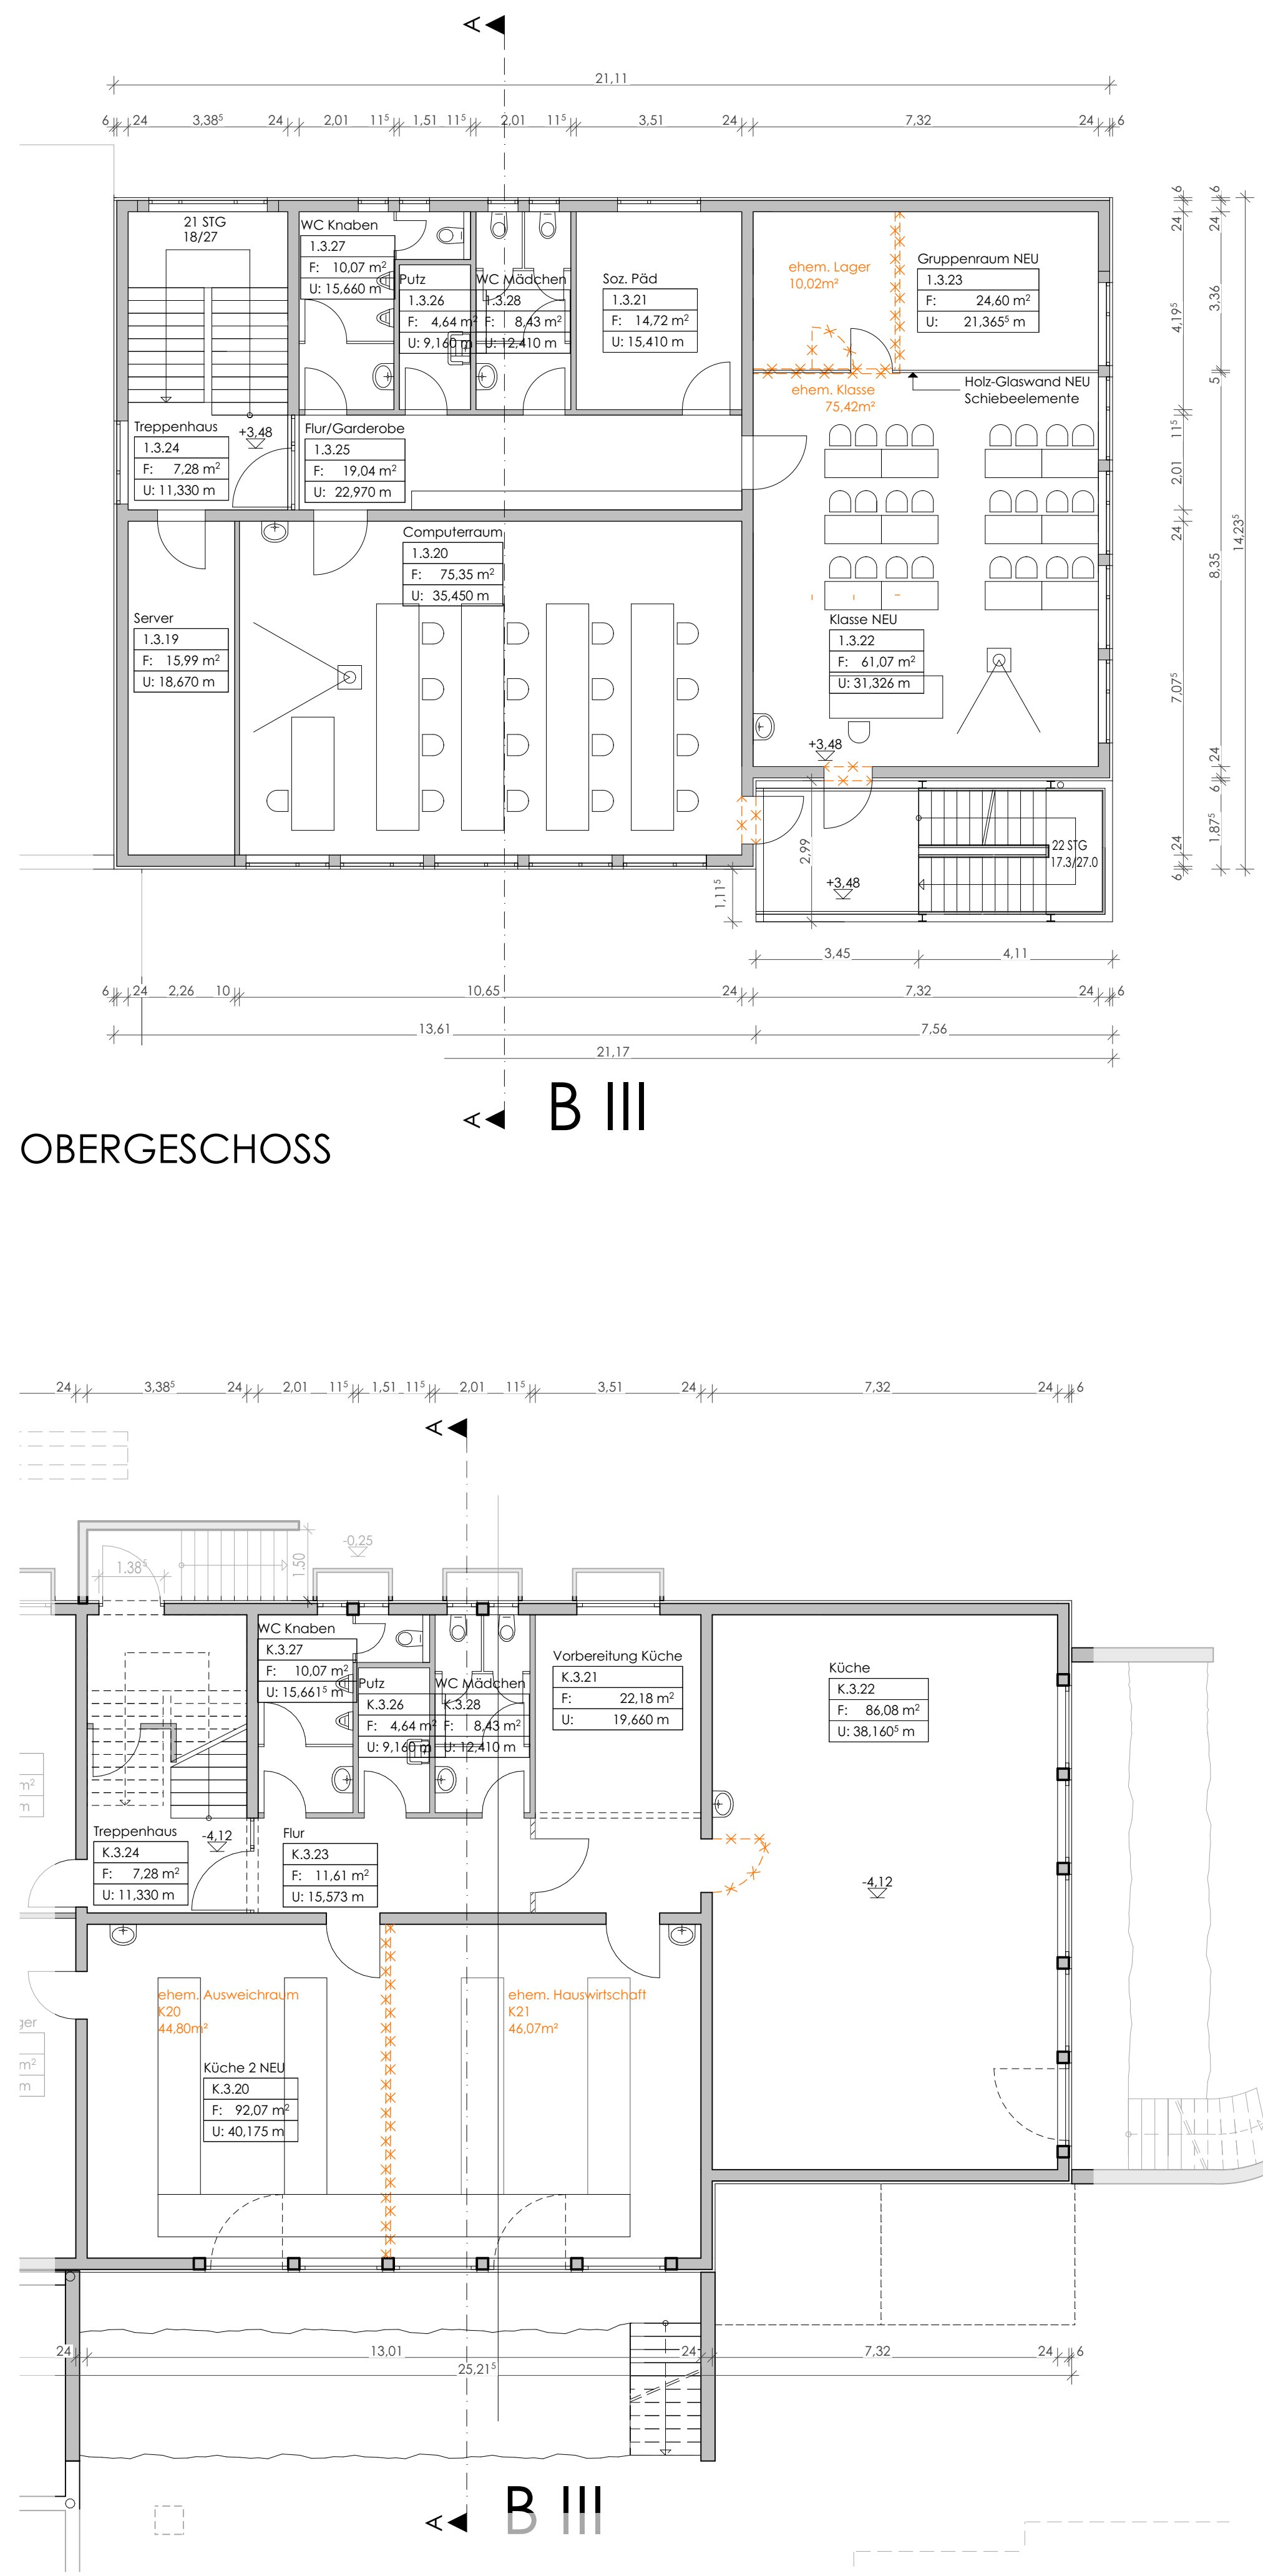

UNTERGESCHOSS

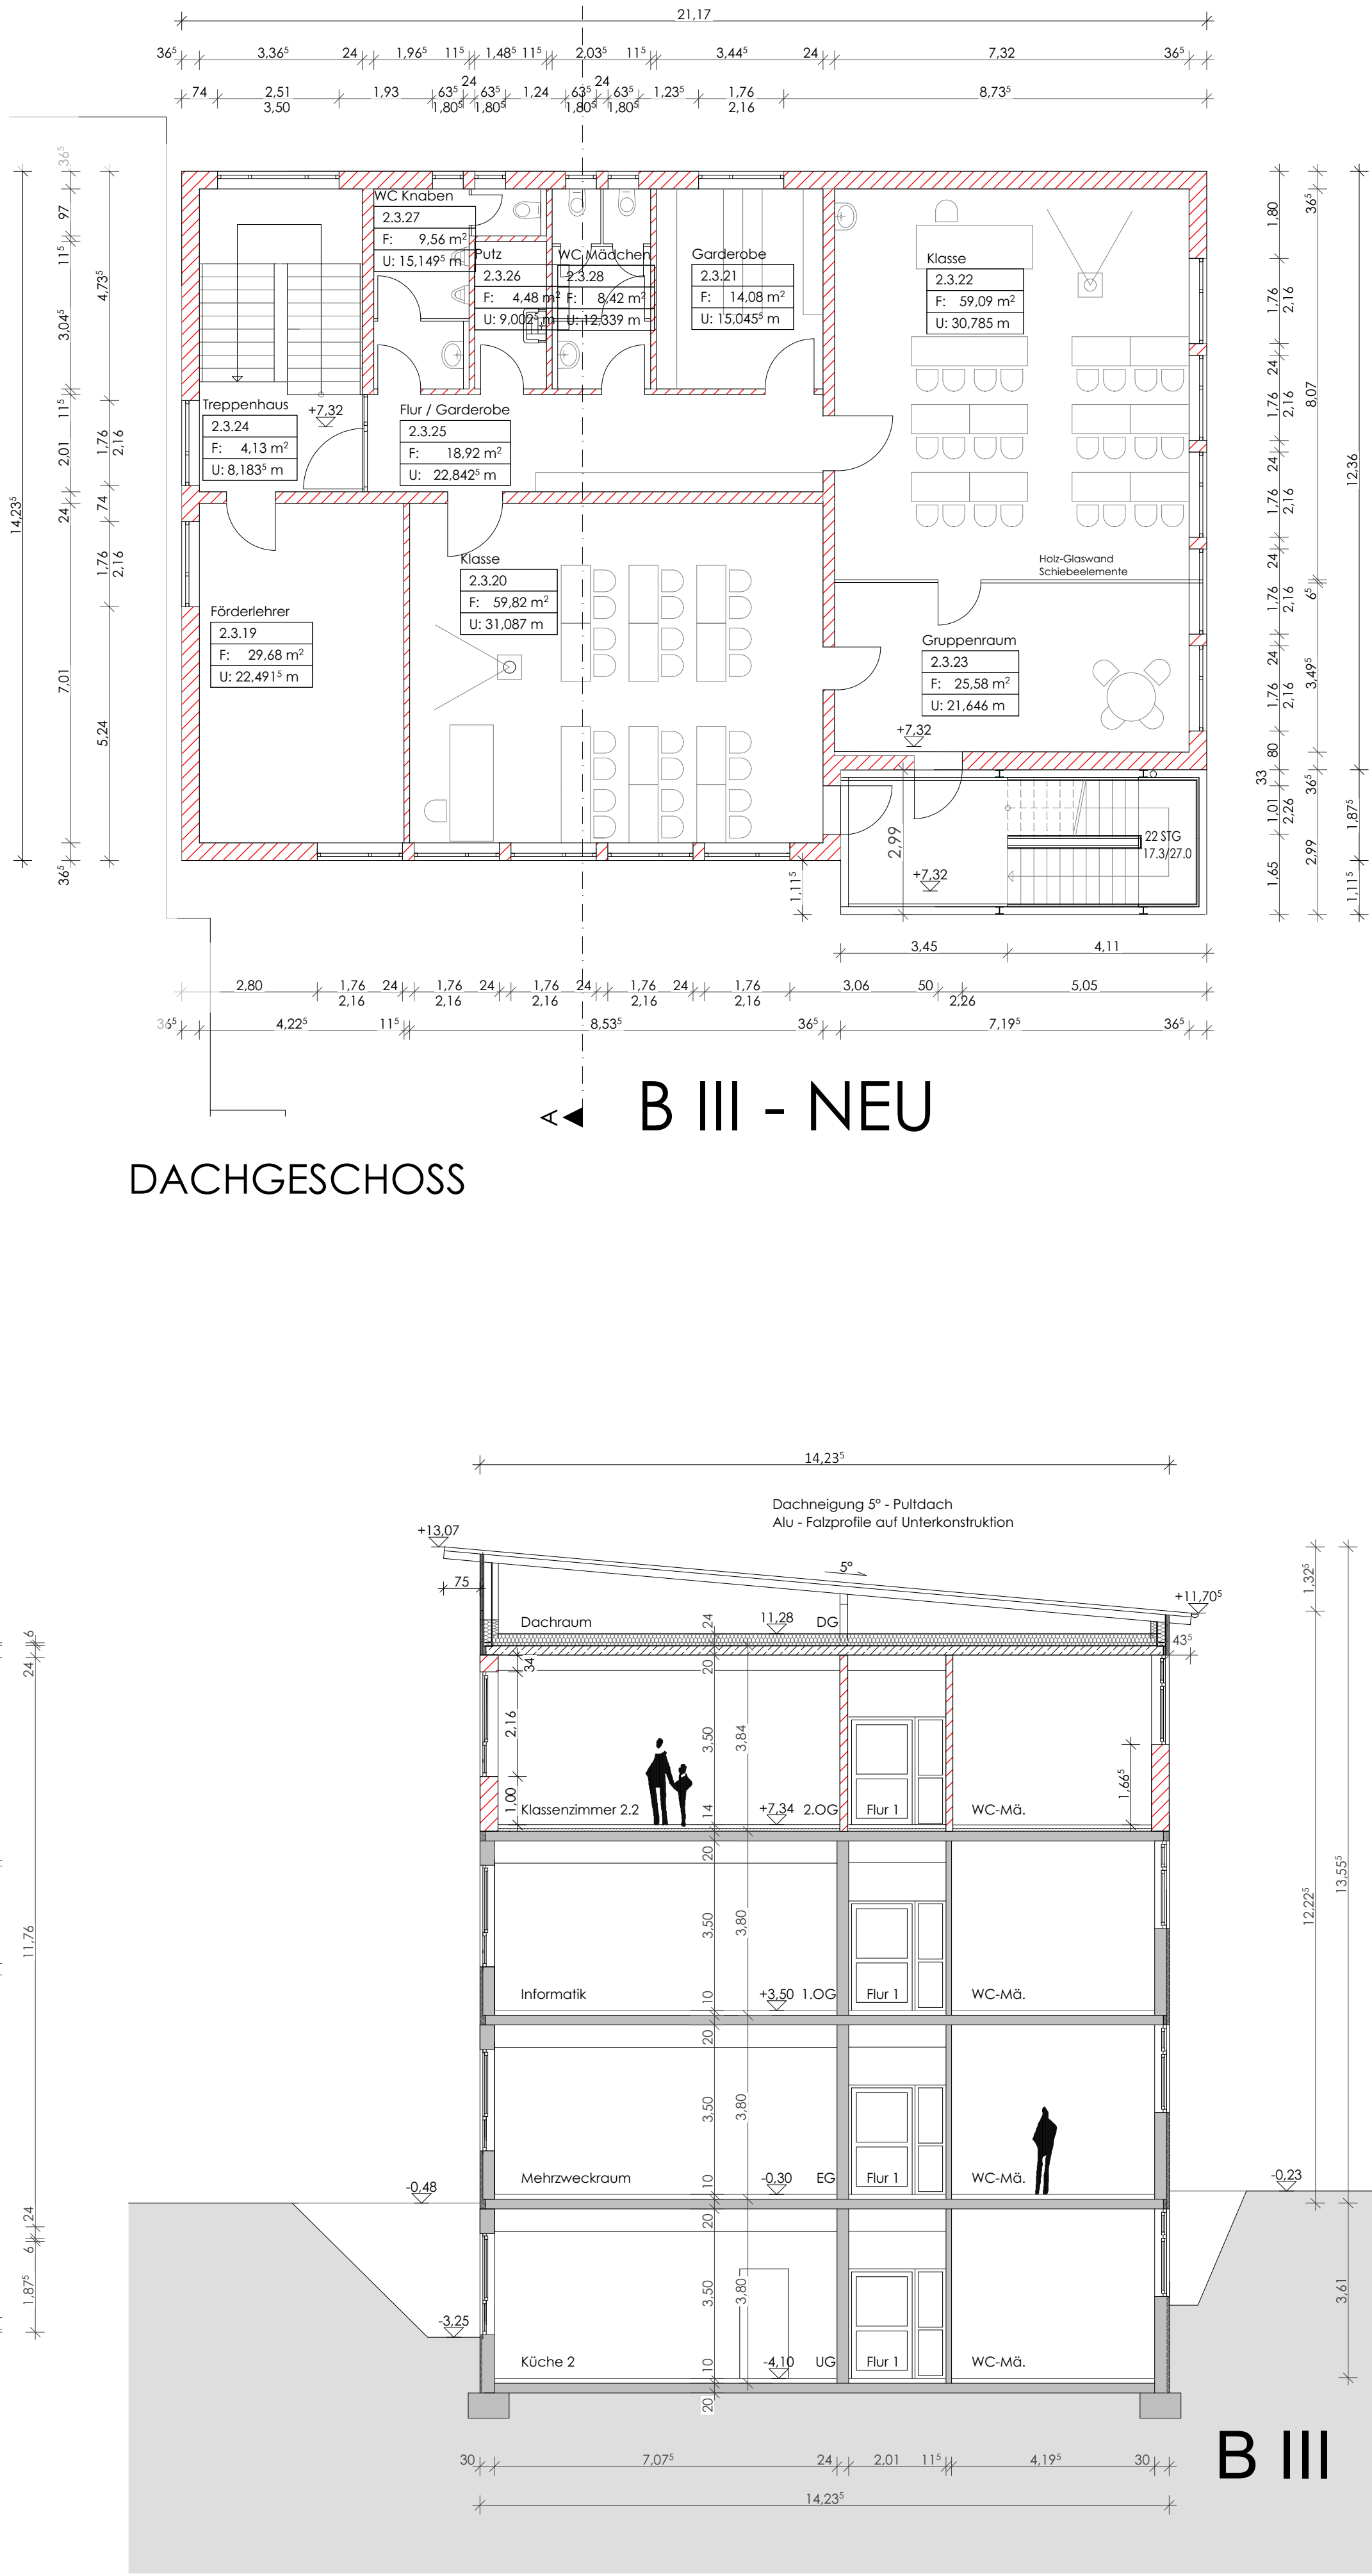

SCHNITT A-A

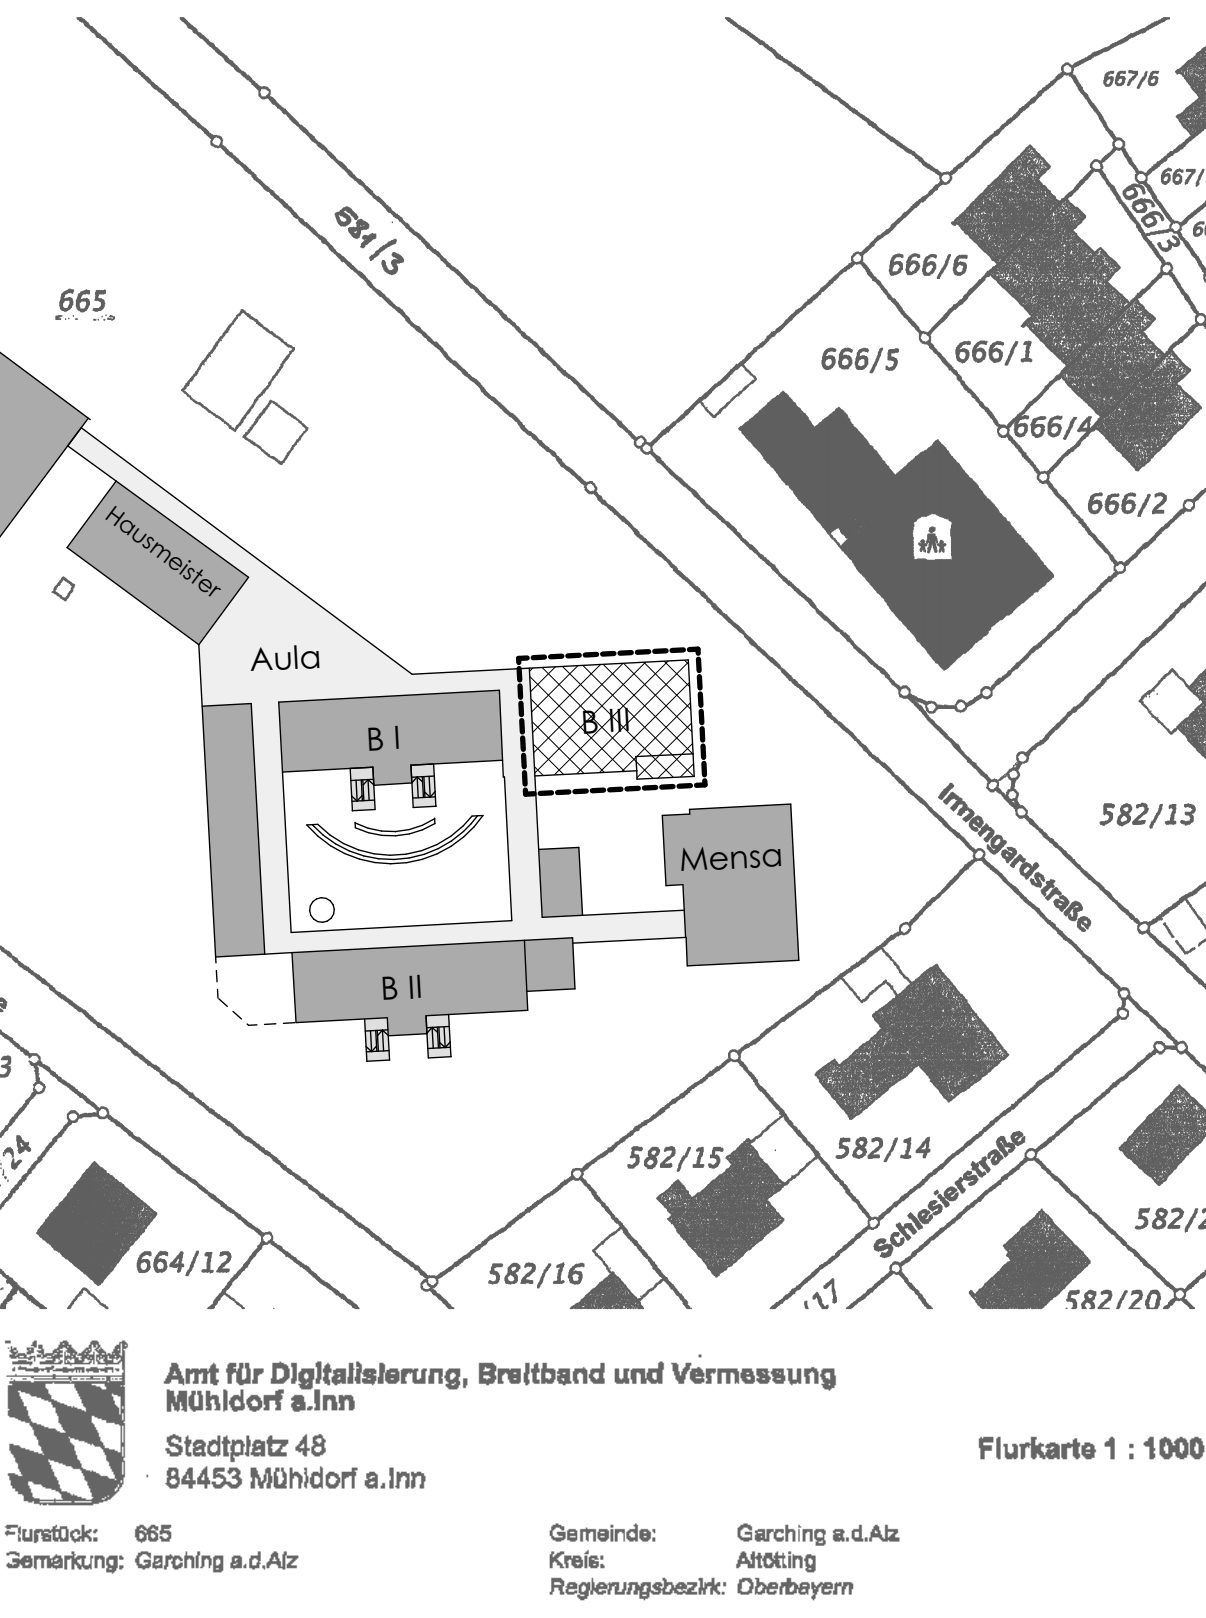

LAGEPLAN

ORT: DATUM
UNTERSCHRIFT BAUHERR
SÄMTLICHE MASSE SIND EIGENVERANTWORTLICH ZU PRÜFEN BZW. AM BAU ZU NEHMEN. FÜR DIE RICHTIGKEIT DER MASSE HAFTET DIE AUßERLEBEND FÜRWA.
DIESER PLAN IST NUR IN VERBINDUNG MIT DEN PLÄNEN DER FACHGENEURE UND DEN IM PLAN ANGEZEIGTEN DETAILPLÄNEN GÜLTIG.
SÄMTLICHE TRAGENDE BAUTEILE SIND NACH STATISCHER BERECHNUNG AUSZUFÜHREN.
UNTERSCHRIFTEN SIND VOR DER AUSGABE DER BAUZEICHNUNG ZU NENNEN. SÄMTLICHE KOHLENHÖHEN SIND OK KOHLENHÖHEN GEMEINEN TÜRCHEN KREISEN SICH AUF OK FÜR DAS RAUMS IN DEN DIE TÜR ÖFFNET.

EINGABEPLAN

BAUTEIL III AN DER MITTELSCHULE GARCHING,
AUFSTOCKUNG UM EIN STOCKWERK,
SOWIE ANBAU EINER AUSSEN-FLUCHTREPPE
UND UMBAU DER BESTANSGESCHOSS
in 84518, Garching a. d. Alz, Immgardstraße 11, FLNR. 665, Gem. Garching

BAUHERREN:
Gemeinde Garching/Alz
vertr. Bürgermeister M. Krieger
Rathausplatz 1
84518 Garching a. d. Alz

NACHBARN:

PLANINHALT:
Lageplan M 1:1000
Grundrisse M 1:100
Ansichten M 1:100
Schnitte M 1:100

PLANUNG:
ARCHITEKTURBÜRO HATZ
MARLENPLATZ 5
83308 TROSTBERG
TELEFON: 08621 / 64949 - 0

TROSTBERG, 18.03.2021

