


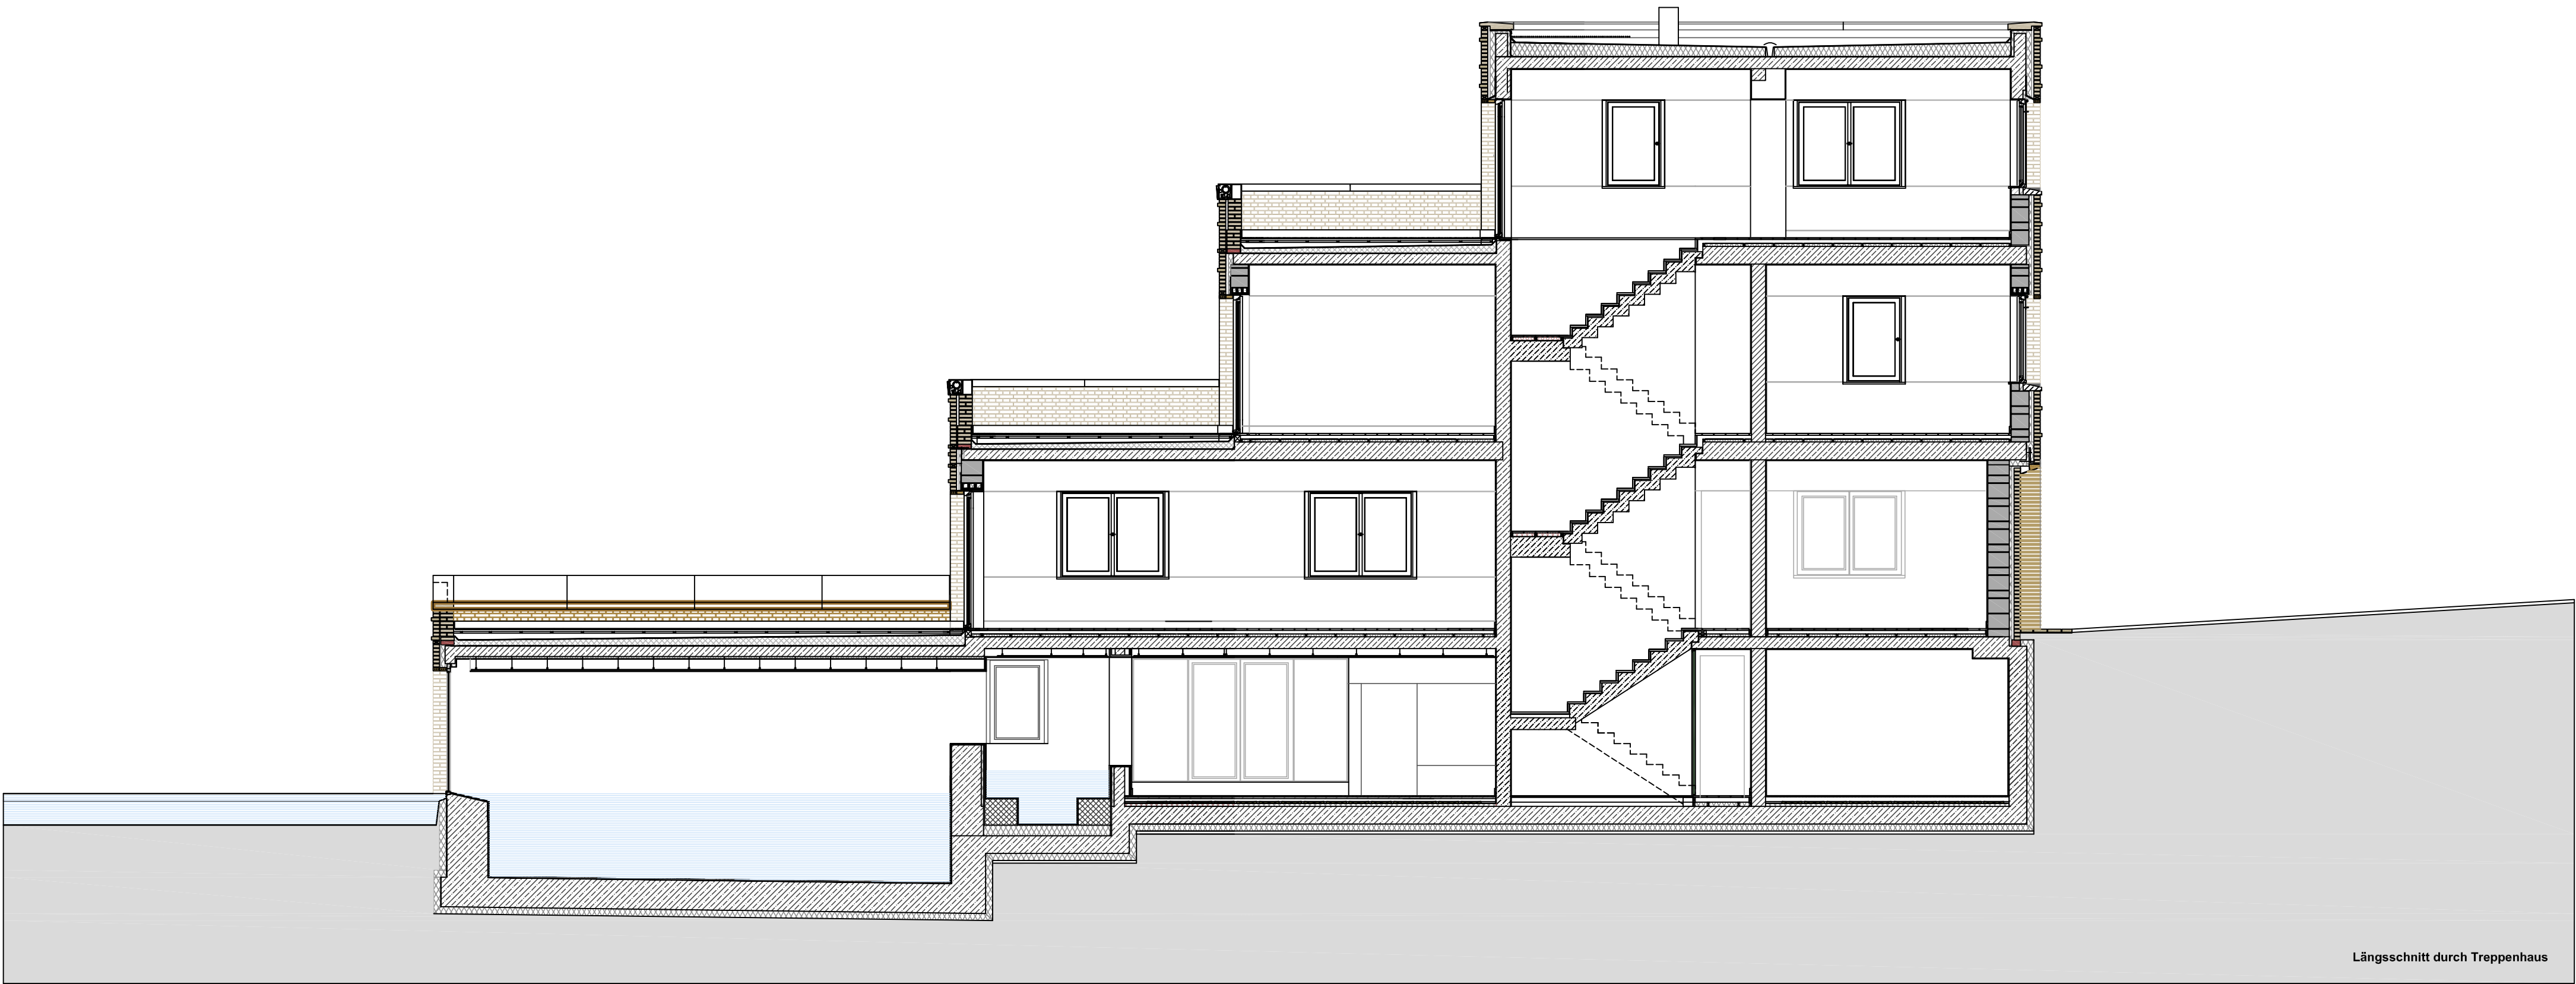

Längsschnitt durch Treppenhaus