


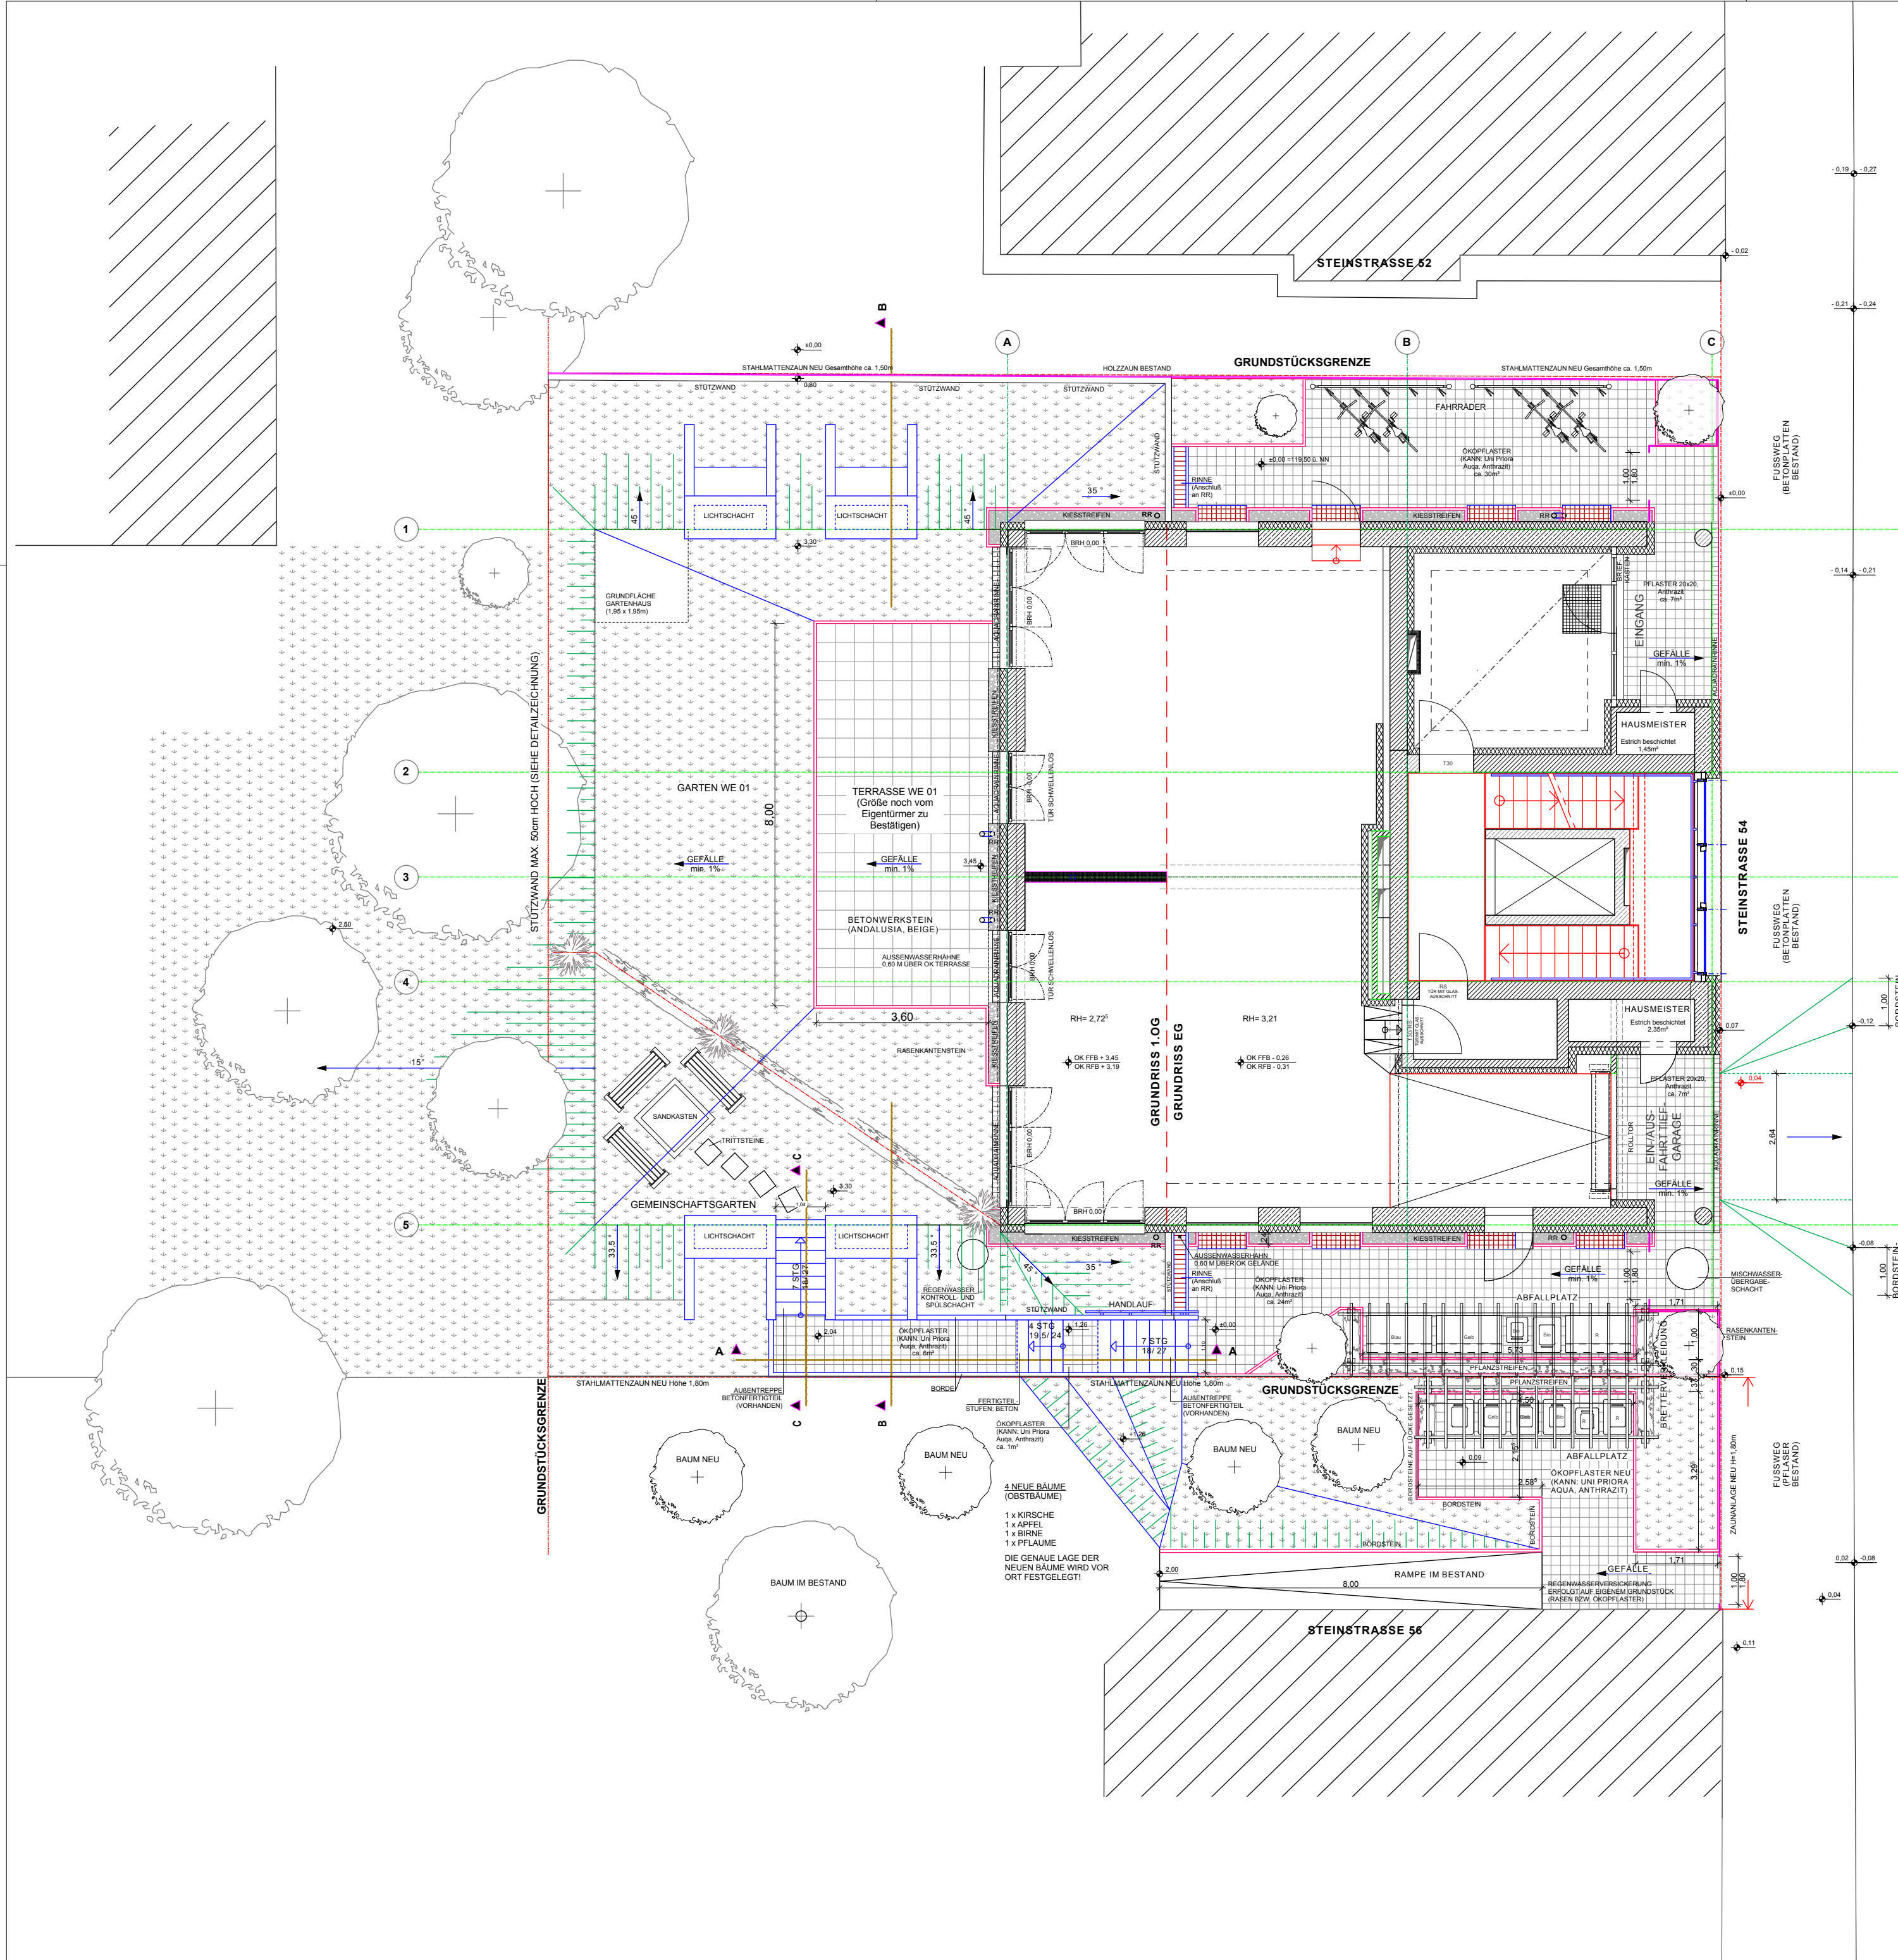

STEINSTRASSE 54

STEINSTRASSE 56

- LEGENDE :
- MAUERWERK
 - STAHLBETON
 - WÄRMEDÄMMVERBUNDSYSTEM
 - GK - METALLSTÄNDERWAND

Ausführung
Stand: 12.11.2010

3		
2		
1		
Nr.	BEZEICHNUNG	DATUM
ÄNDERUNGSVERMERKE		
CASA CONCEPT Architekten und Ingenieure GmbH Bauen, Wohnen und Leben in Leipzig		
AUGUST-BEBEL-STR. 14 04275 LEIPZIG		TEL.: 0341/ 23192-0 FAX.: 0341/ 23192-29
BAUHERR: GOBAU MBH AUGUST-BEBEL-STR. 14 04275 LEIPZIG		
OBJEKT: WOHNHAUS STEINSTRASSE 54 LEIPZIG		
AUFTRAGS Nr.: 2007-05	MAßSTAB: 1:100	DATUM: 25.08.2009
DARSTELLUNG: Außenanlagenplan		
ZEICHN.-NR.: YL	GEZEICHNET: YL	GEPRÜFT: YL
BLATTGR.: A3		