


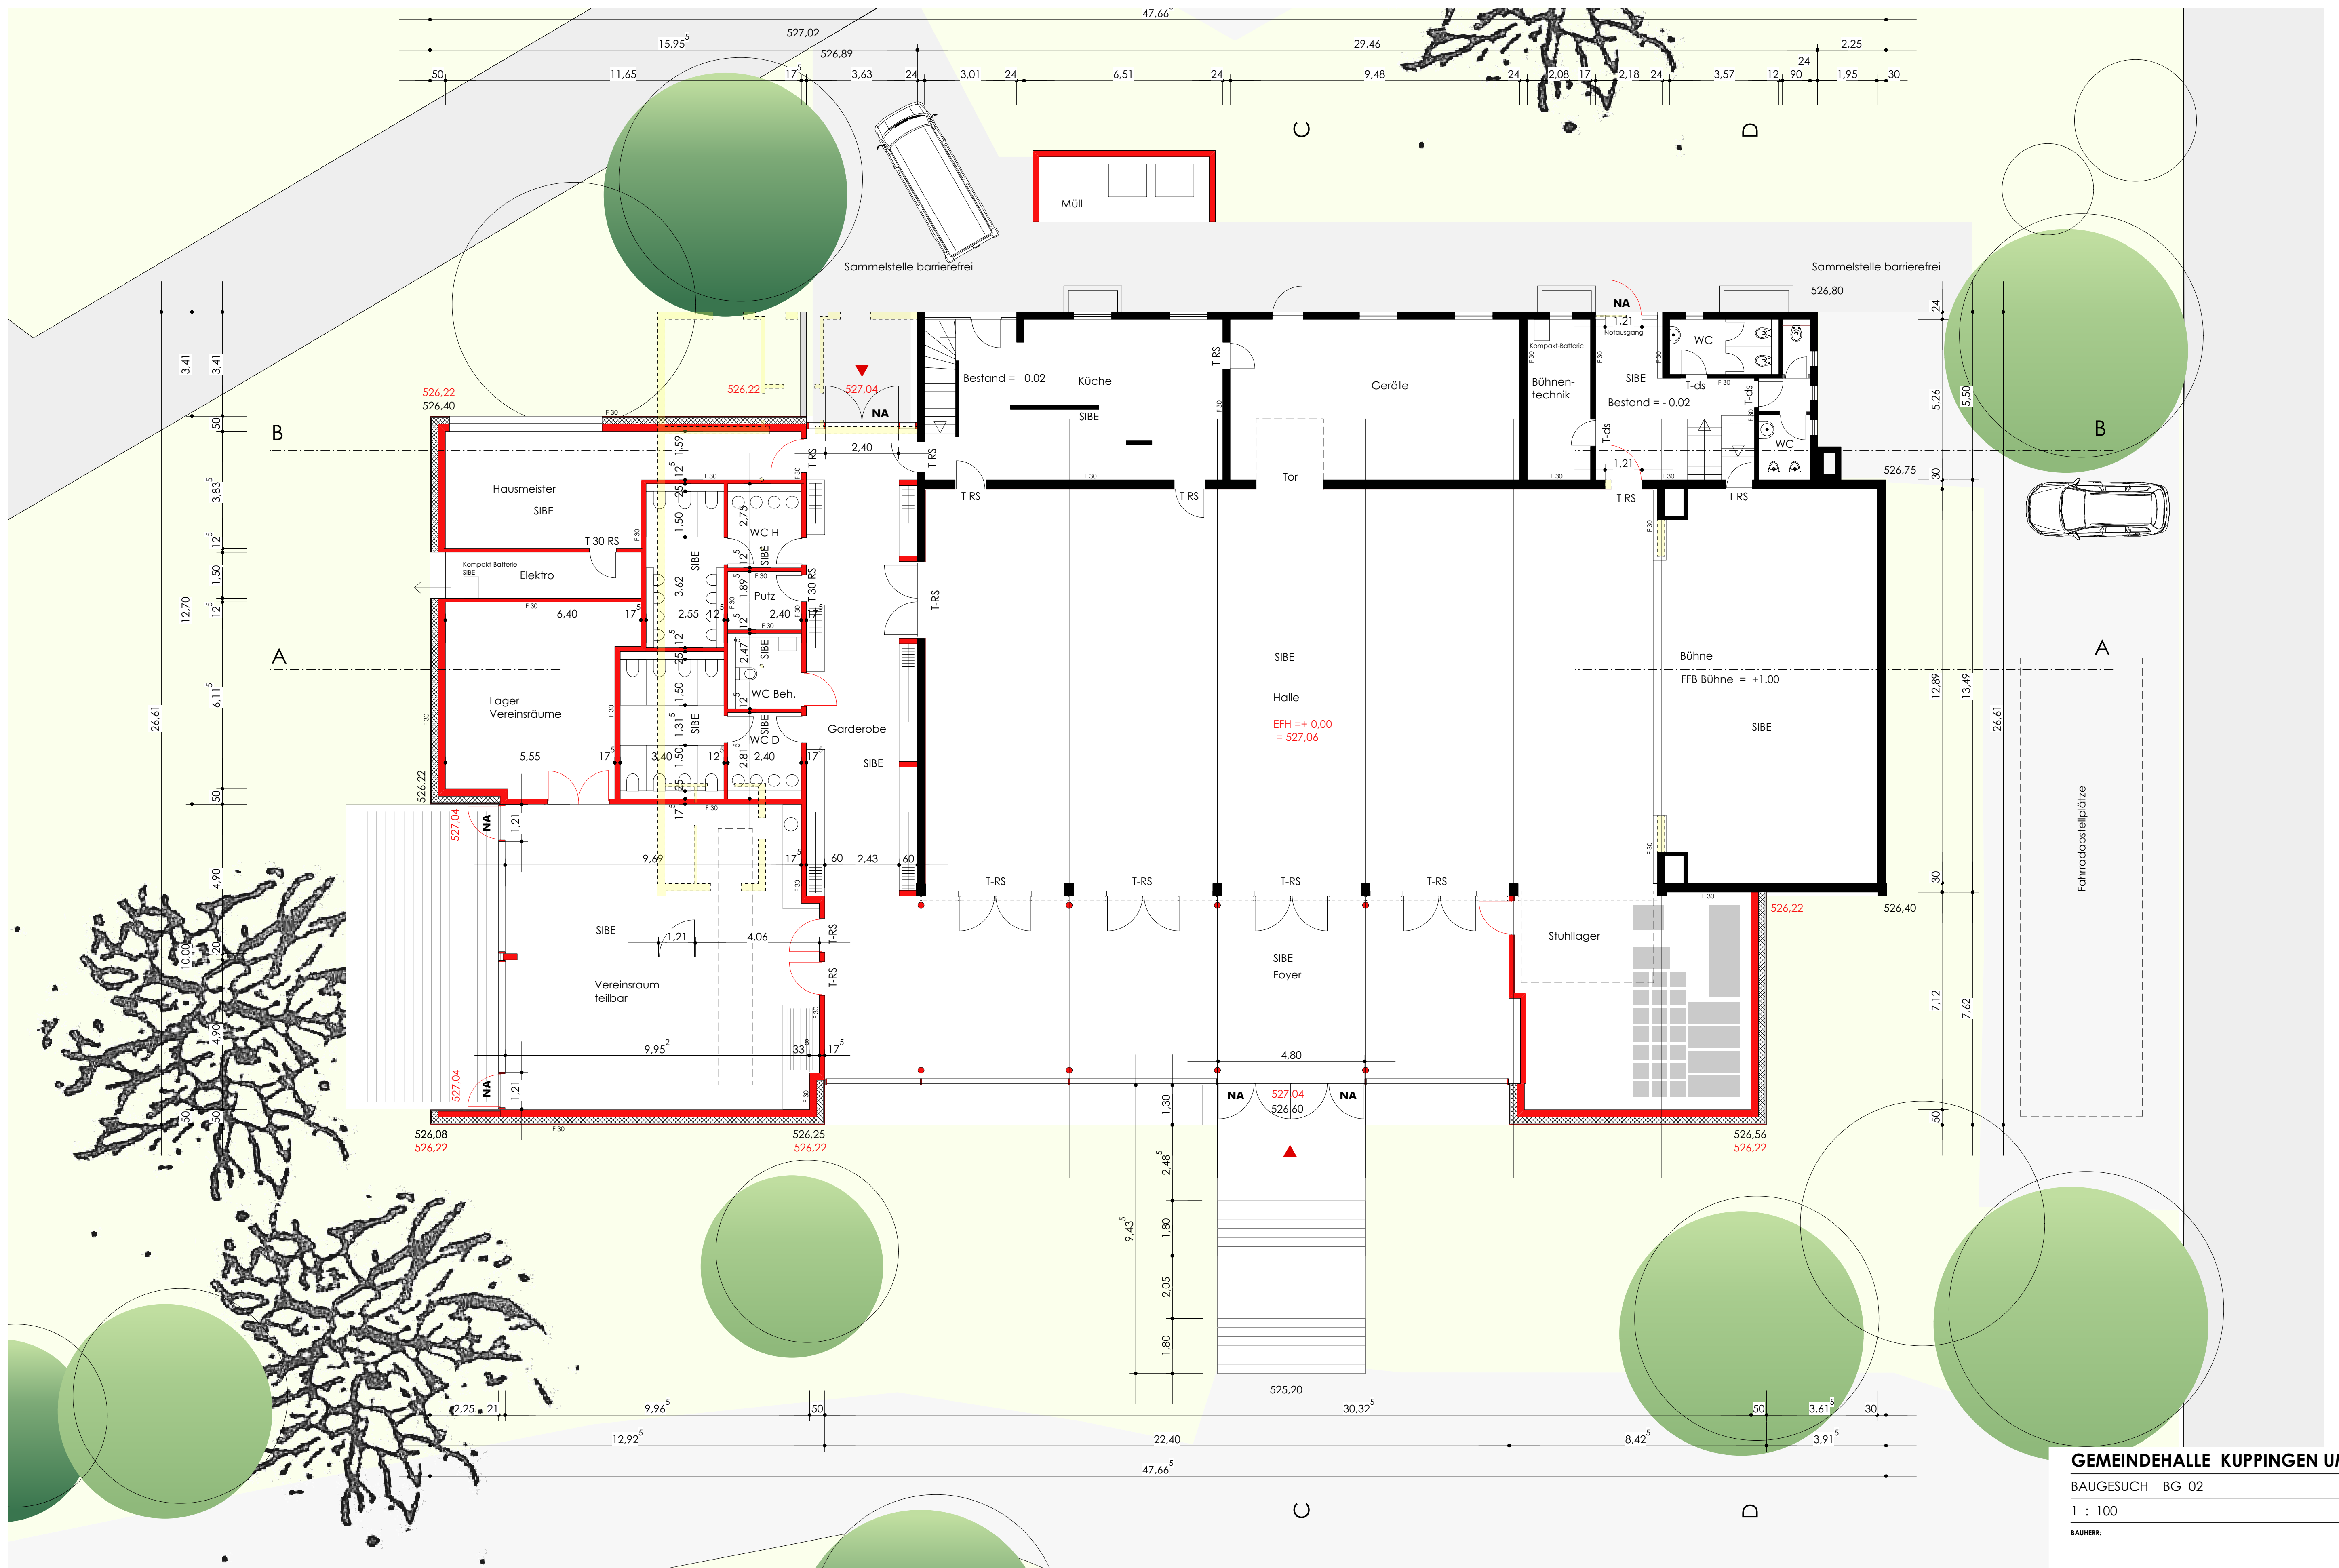

GEMEINDEHALLE KUPPINGEN UMBAU + ANBAU

BAUGESUCH BG 02 Grundriss EG

1 : 100 21.08.18 gs

BAUHERR: ARCHITEKT:

Große Kreisstadt Herrenberg
Am Marktplatz 1
71083 Herrenberg

FRANK + SCHULZ
Freie Architekten BDA
Lessingstrasse 1
71083 Herrenberg
tel 07032/24049
fax 07032/23408