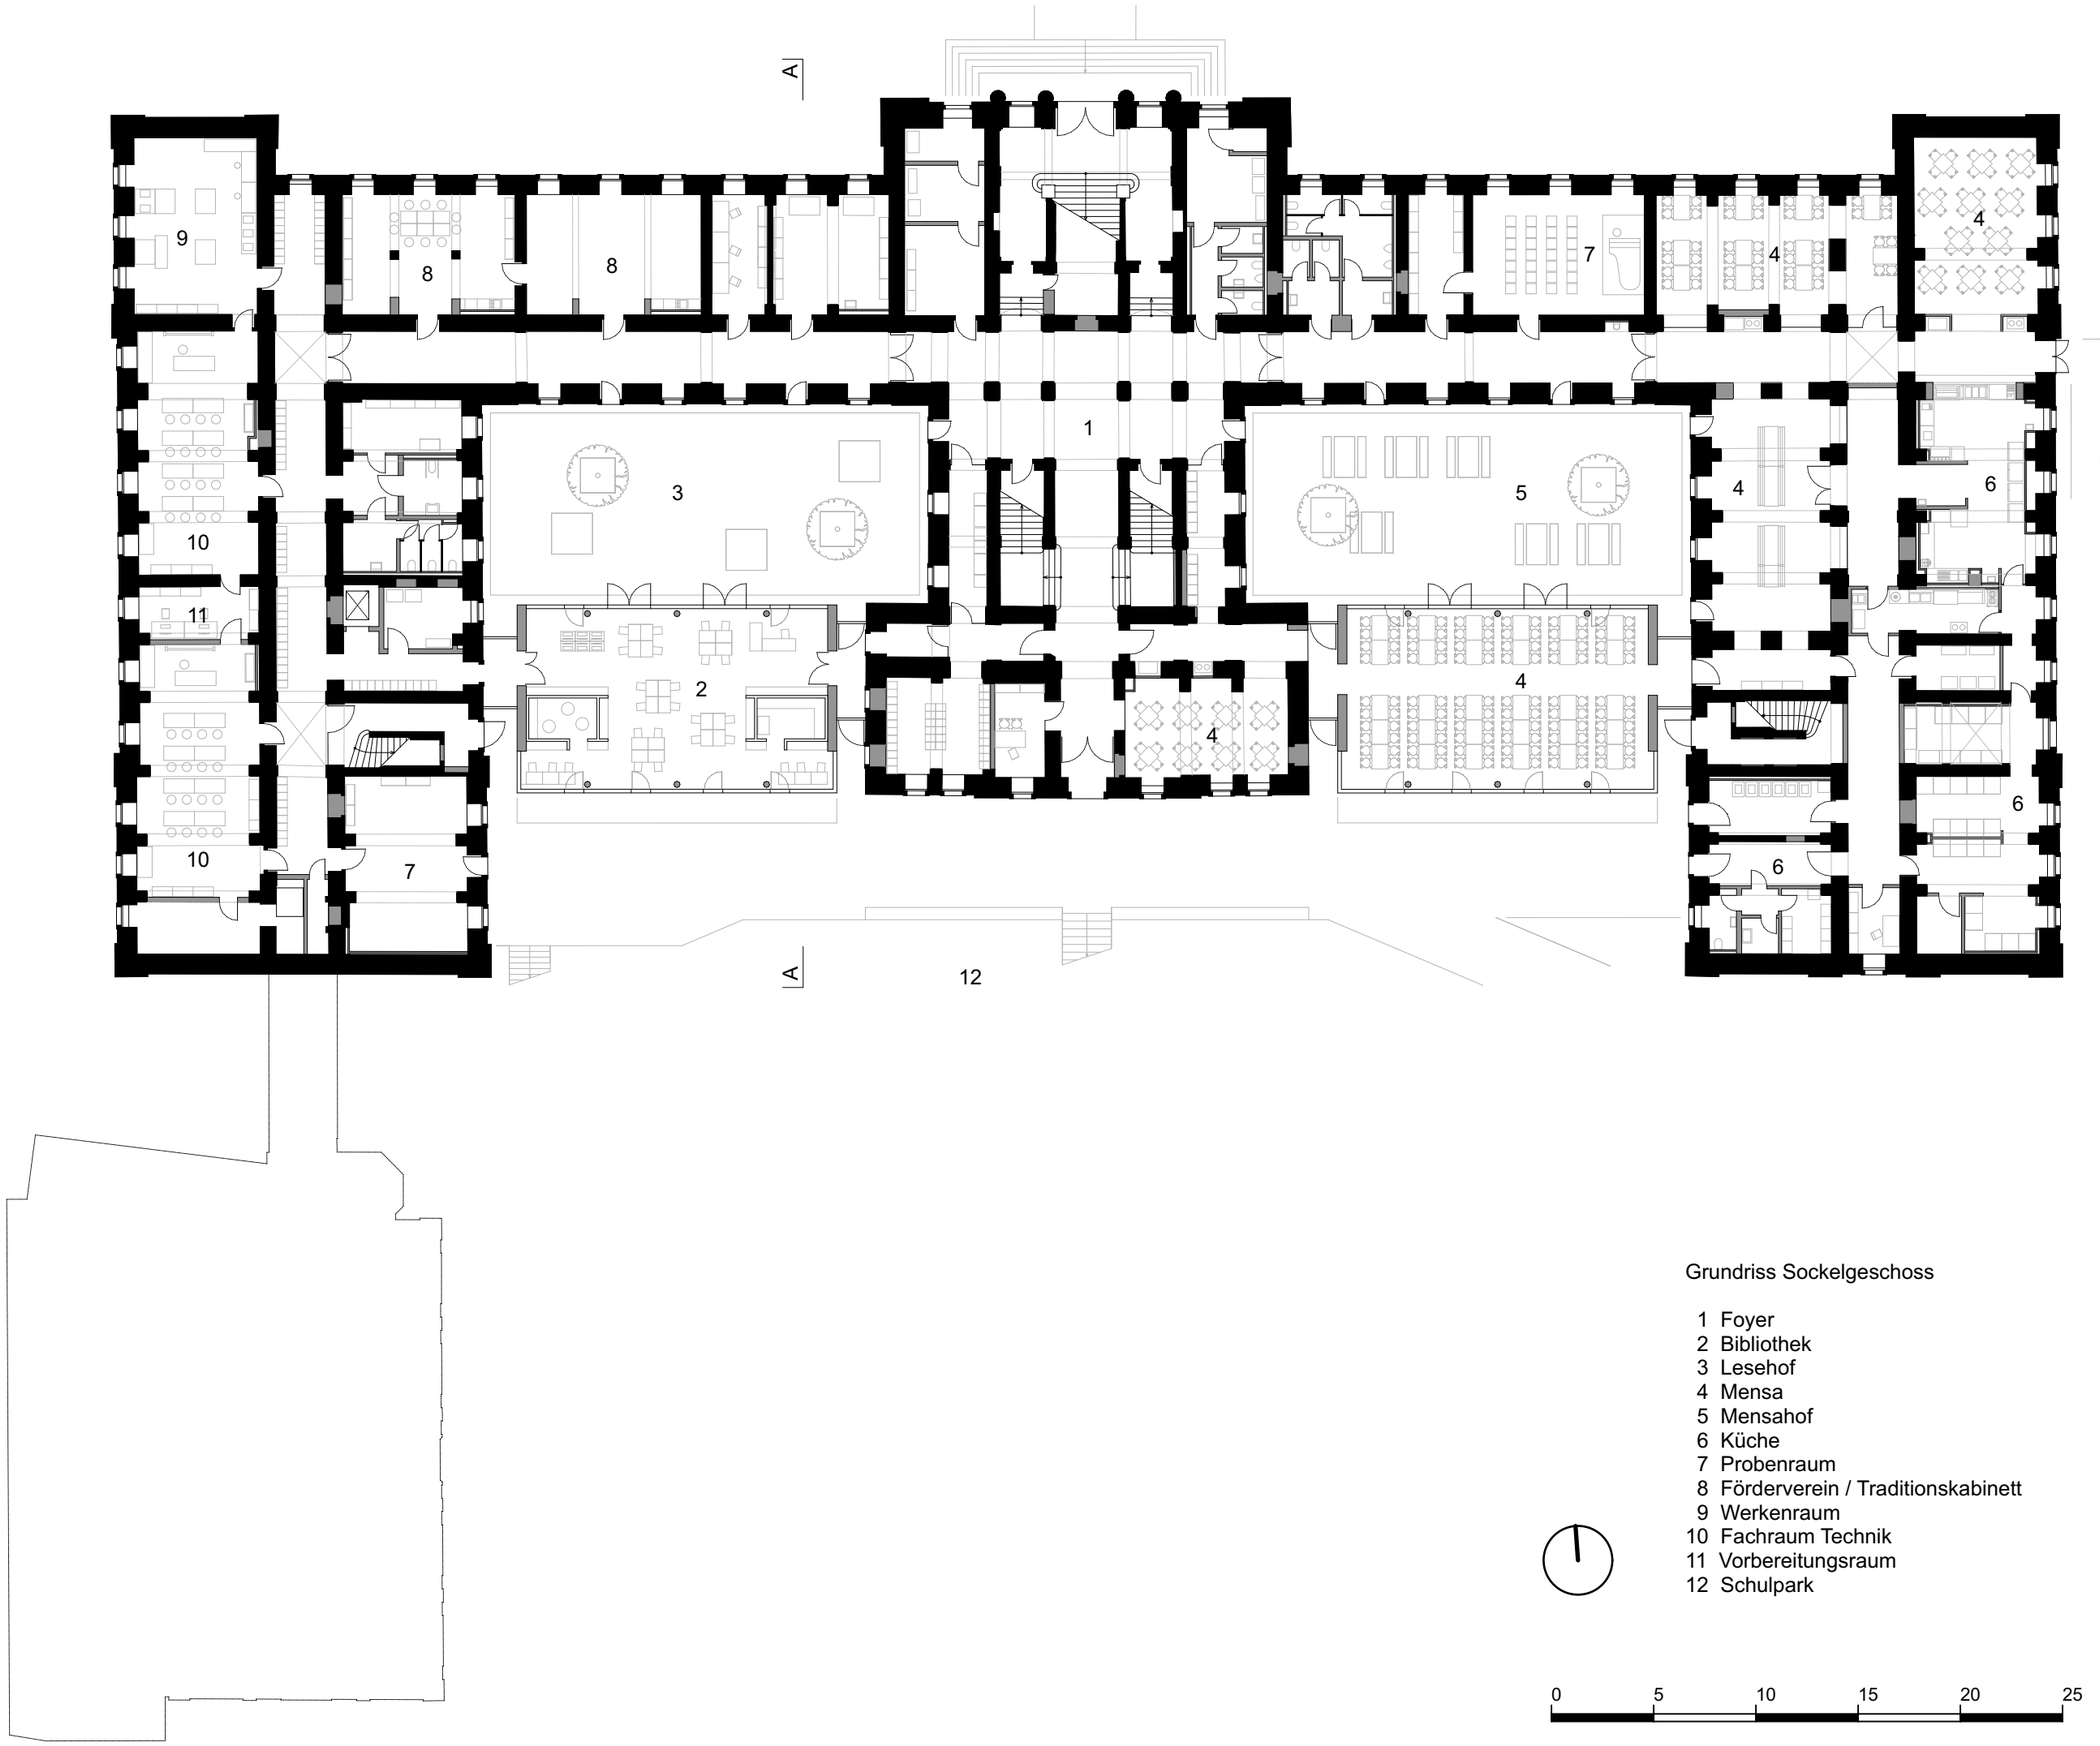

Grundriss Sockelgeschoss

1 Foyer
2 Bibliothek
3 Lesehof
4 Mensa
5 Mensahof
6 Küche
7 Probenraum
8 Förderverein / Traditionskabinett
9 Werkenraum
10 Fachraum Technik
11 Vorbereitungsraum
12 Schulpark

0 5 10 15 20 25