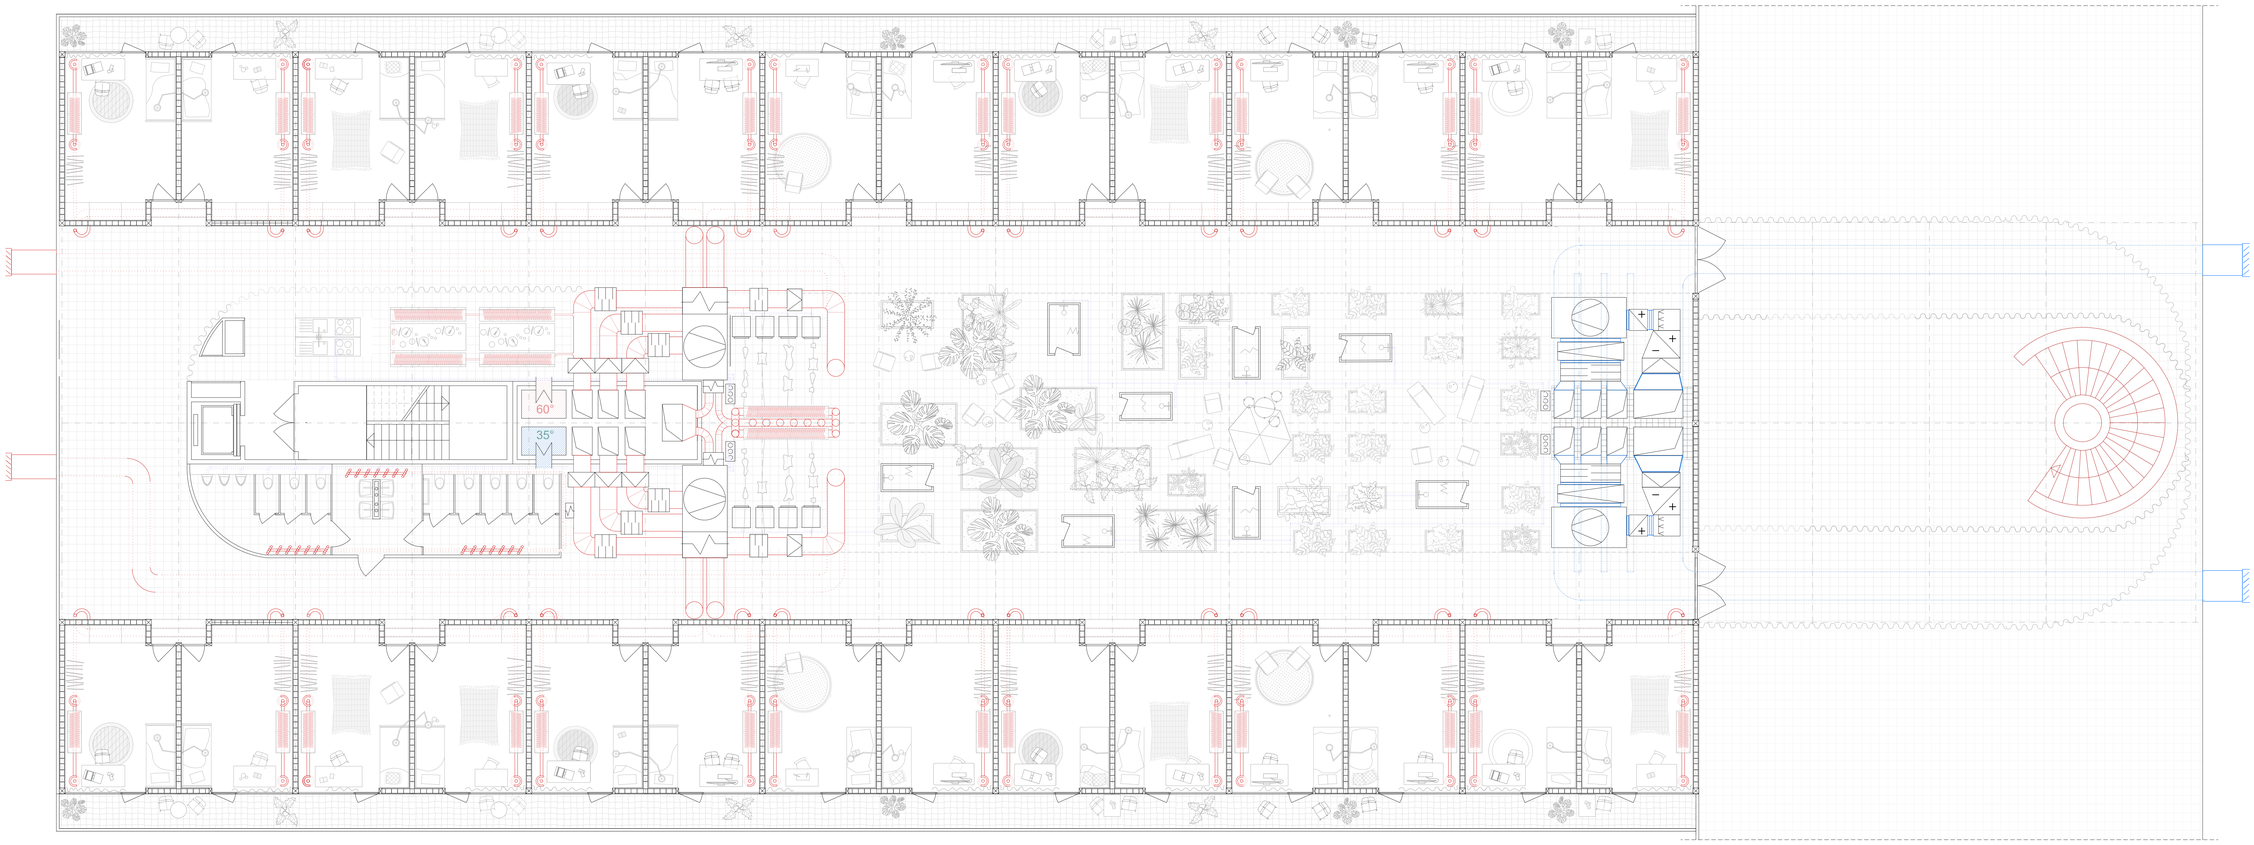

Campus Irchel – Universitäres Wohnen am Strickhof
Flächensynergie

Grundriss 1:75

Benedikt Sobel
Klasse Inge Vinck, Kunstakademie Düsseldorf
Herbst 2023