


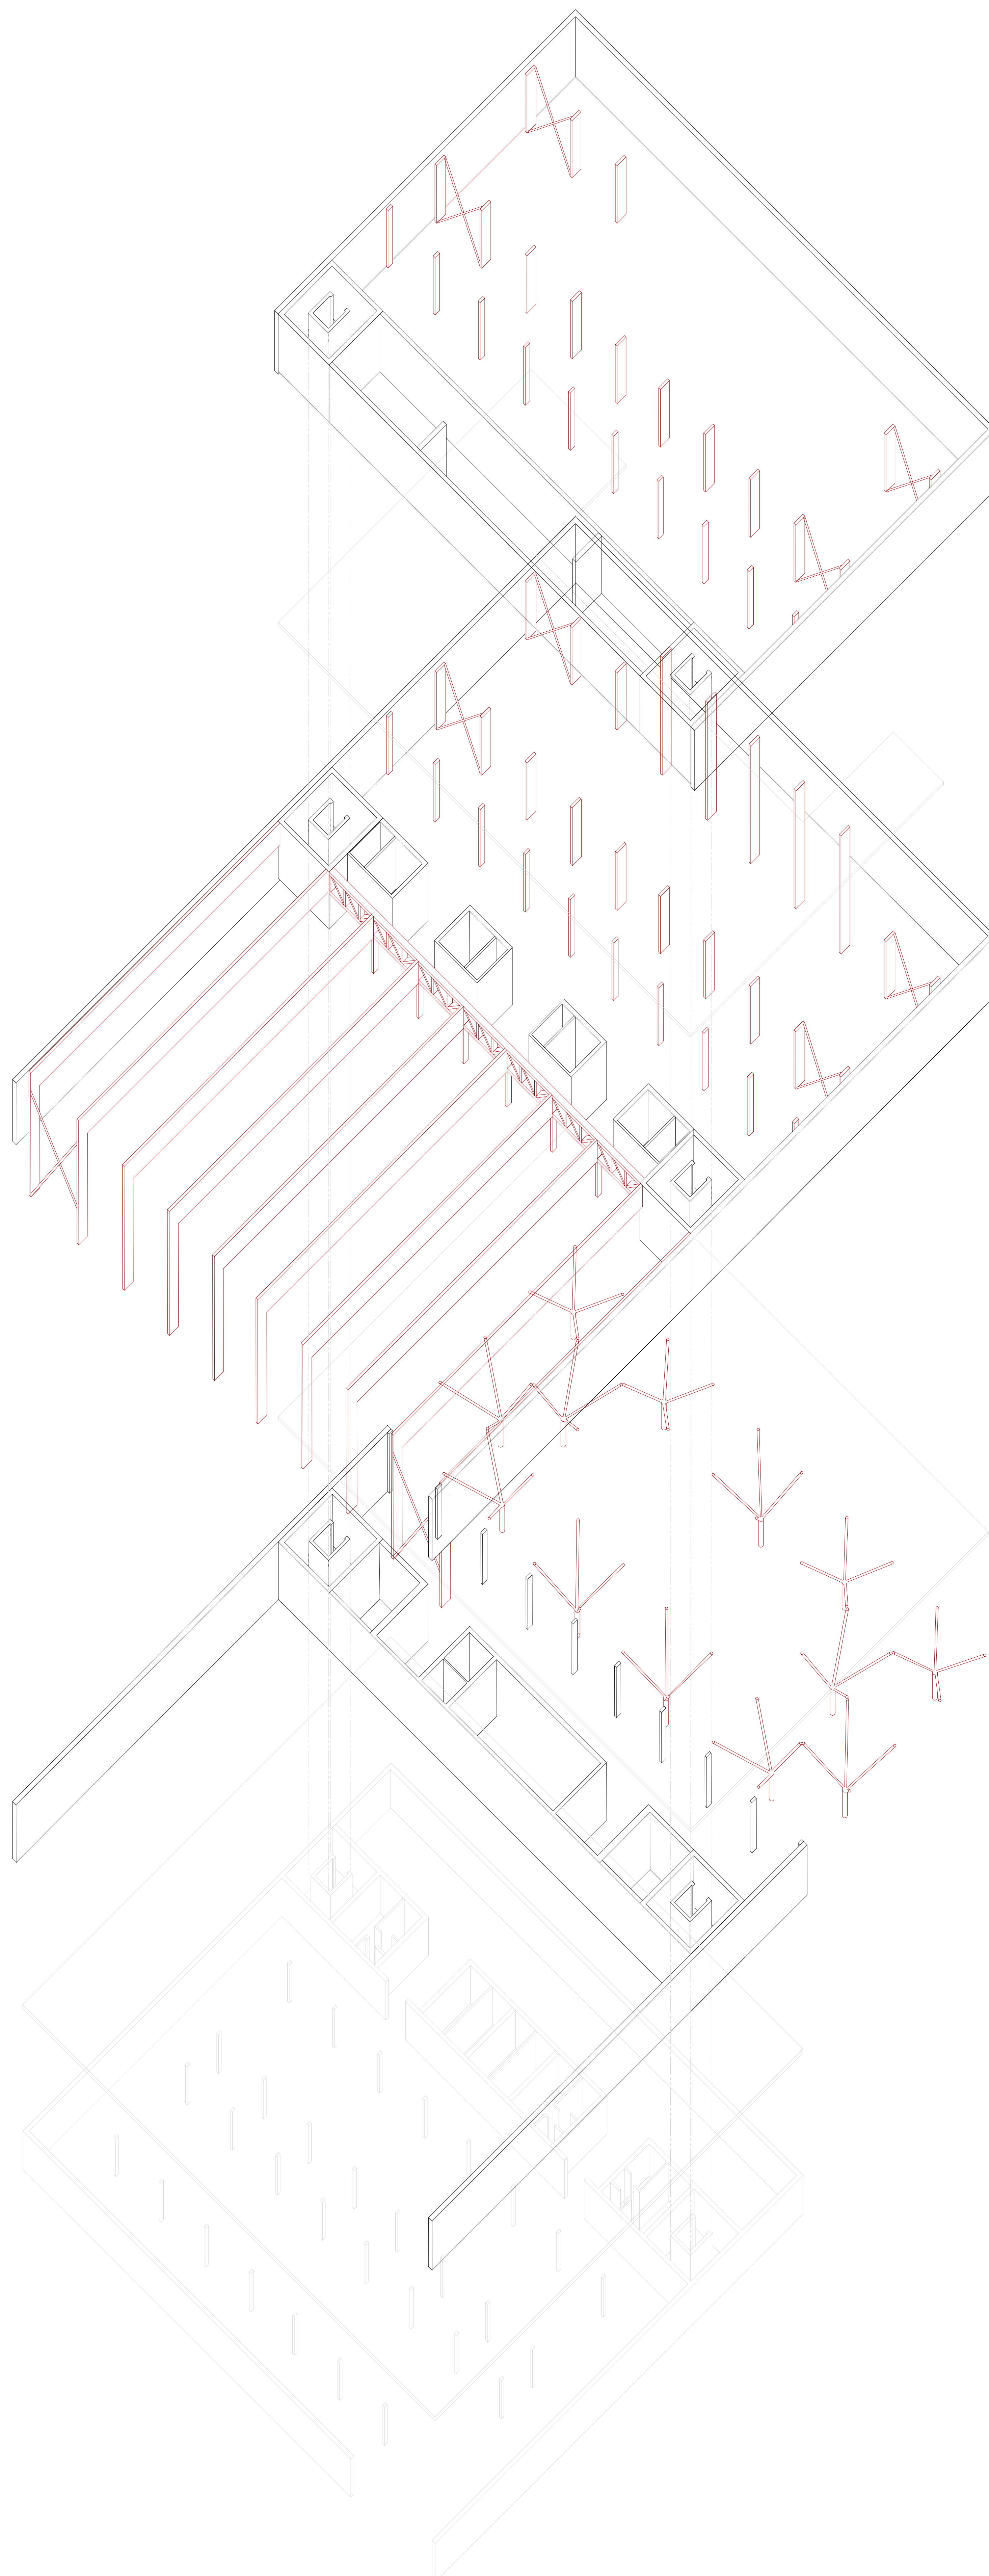

2.Obergeschoss
Technikraum
Tragende Holzständerwand

Lesesaal mit Galerie
Holzstützen eingespannt

1.Obergeschoss
Tribüne mit Sanitärräumen
Dreigelenks-Halbrahmen

Lesesaal
Holzstützen eingespannt

Erdgeschoss
Sporthalle mit Geräteräumen
Dreigelenks-Halbrahmen

Außenraum mit Eventfläche
Holz - „Baumstützen“ nach der Bauart einer Dolde,
„Zweige“ Gelenkig mit Stahlgussverbindungen
„Stamm“ eingespannt im Fundament

Tiefgarage mit Umkleiden
tragende Außenwand Beton
Betonstützen mit Unterzügen