


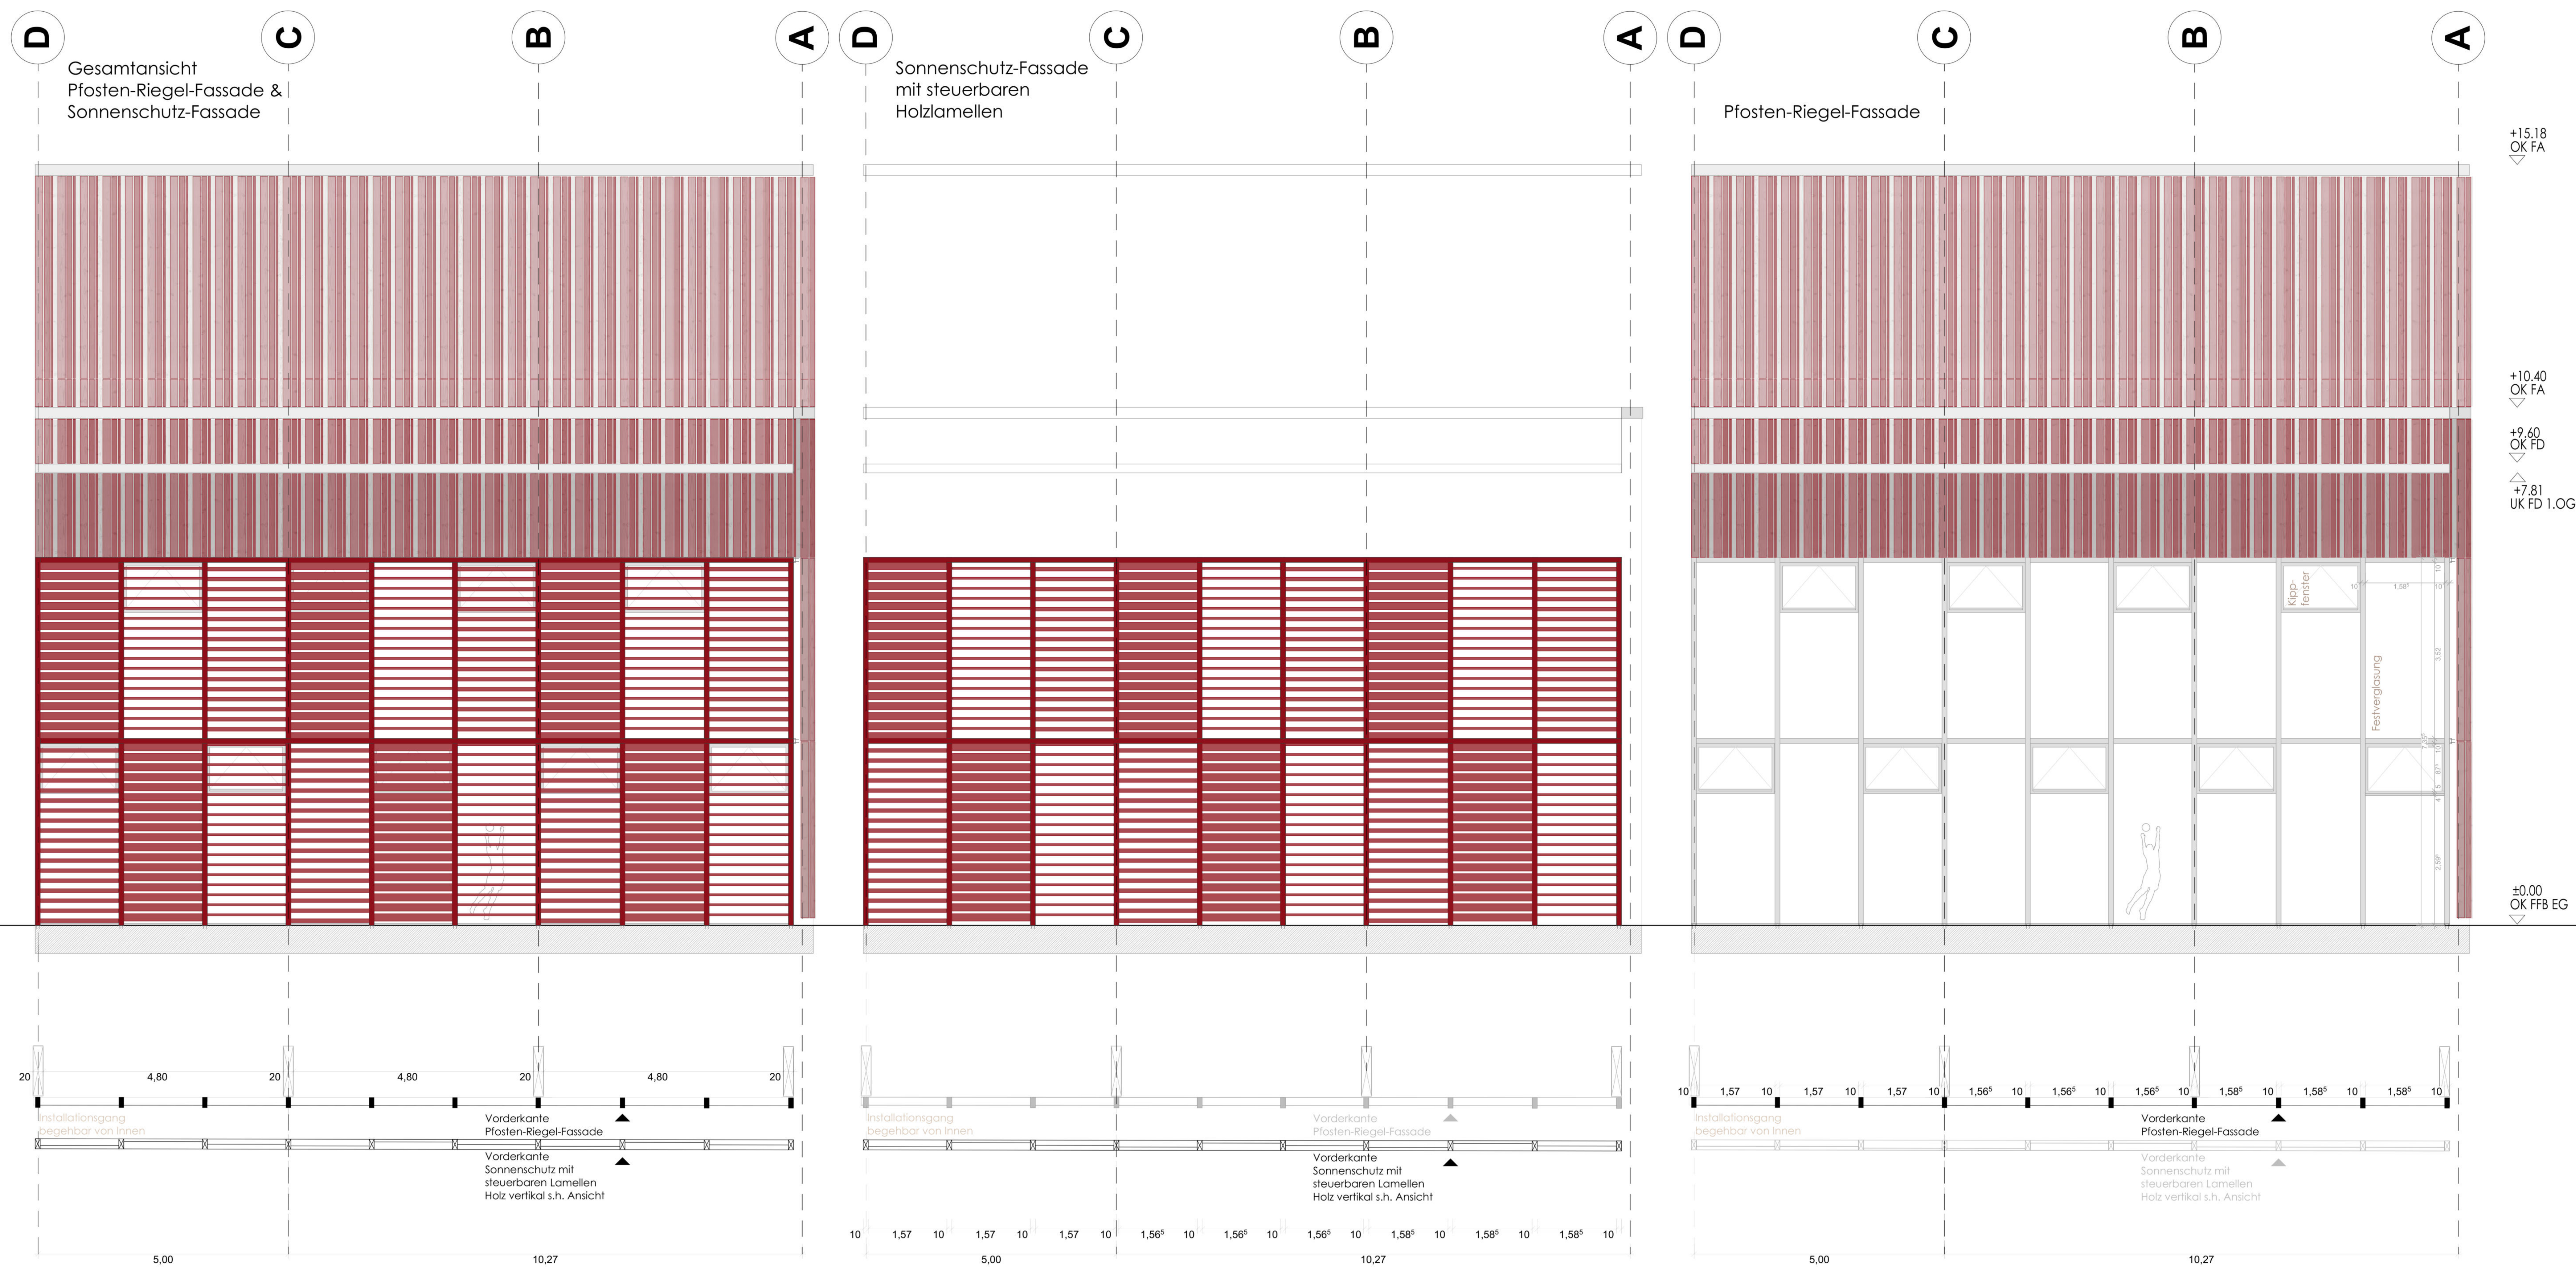

Darstellung der verschiedenen Schichten
Fassadenansicht Süd-West Sporthalle 1:50