Bestand Erdgeschoss
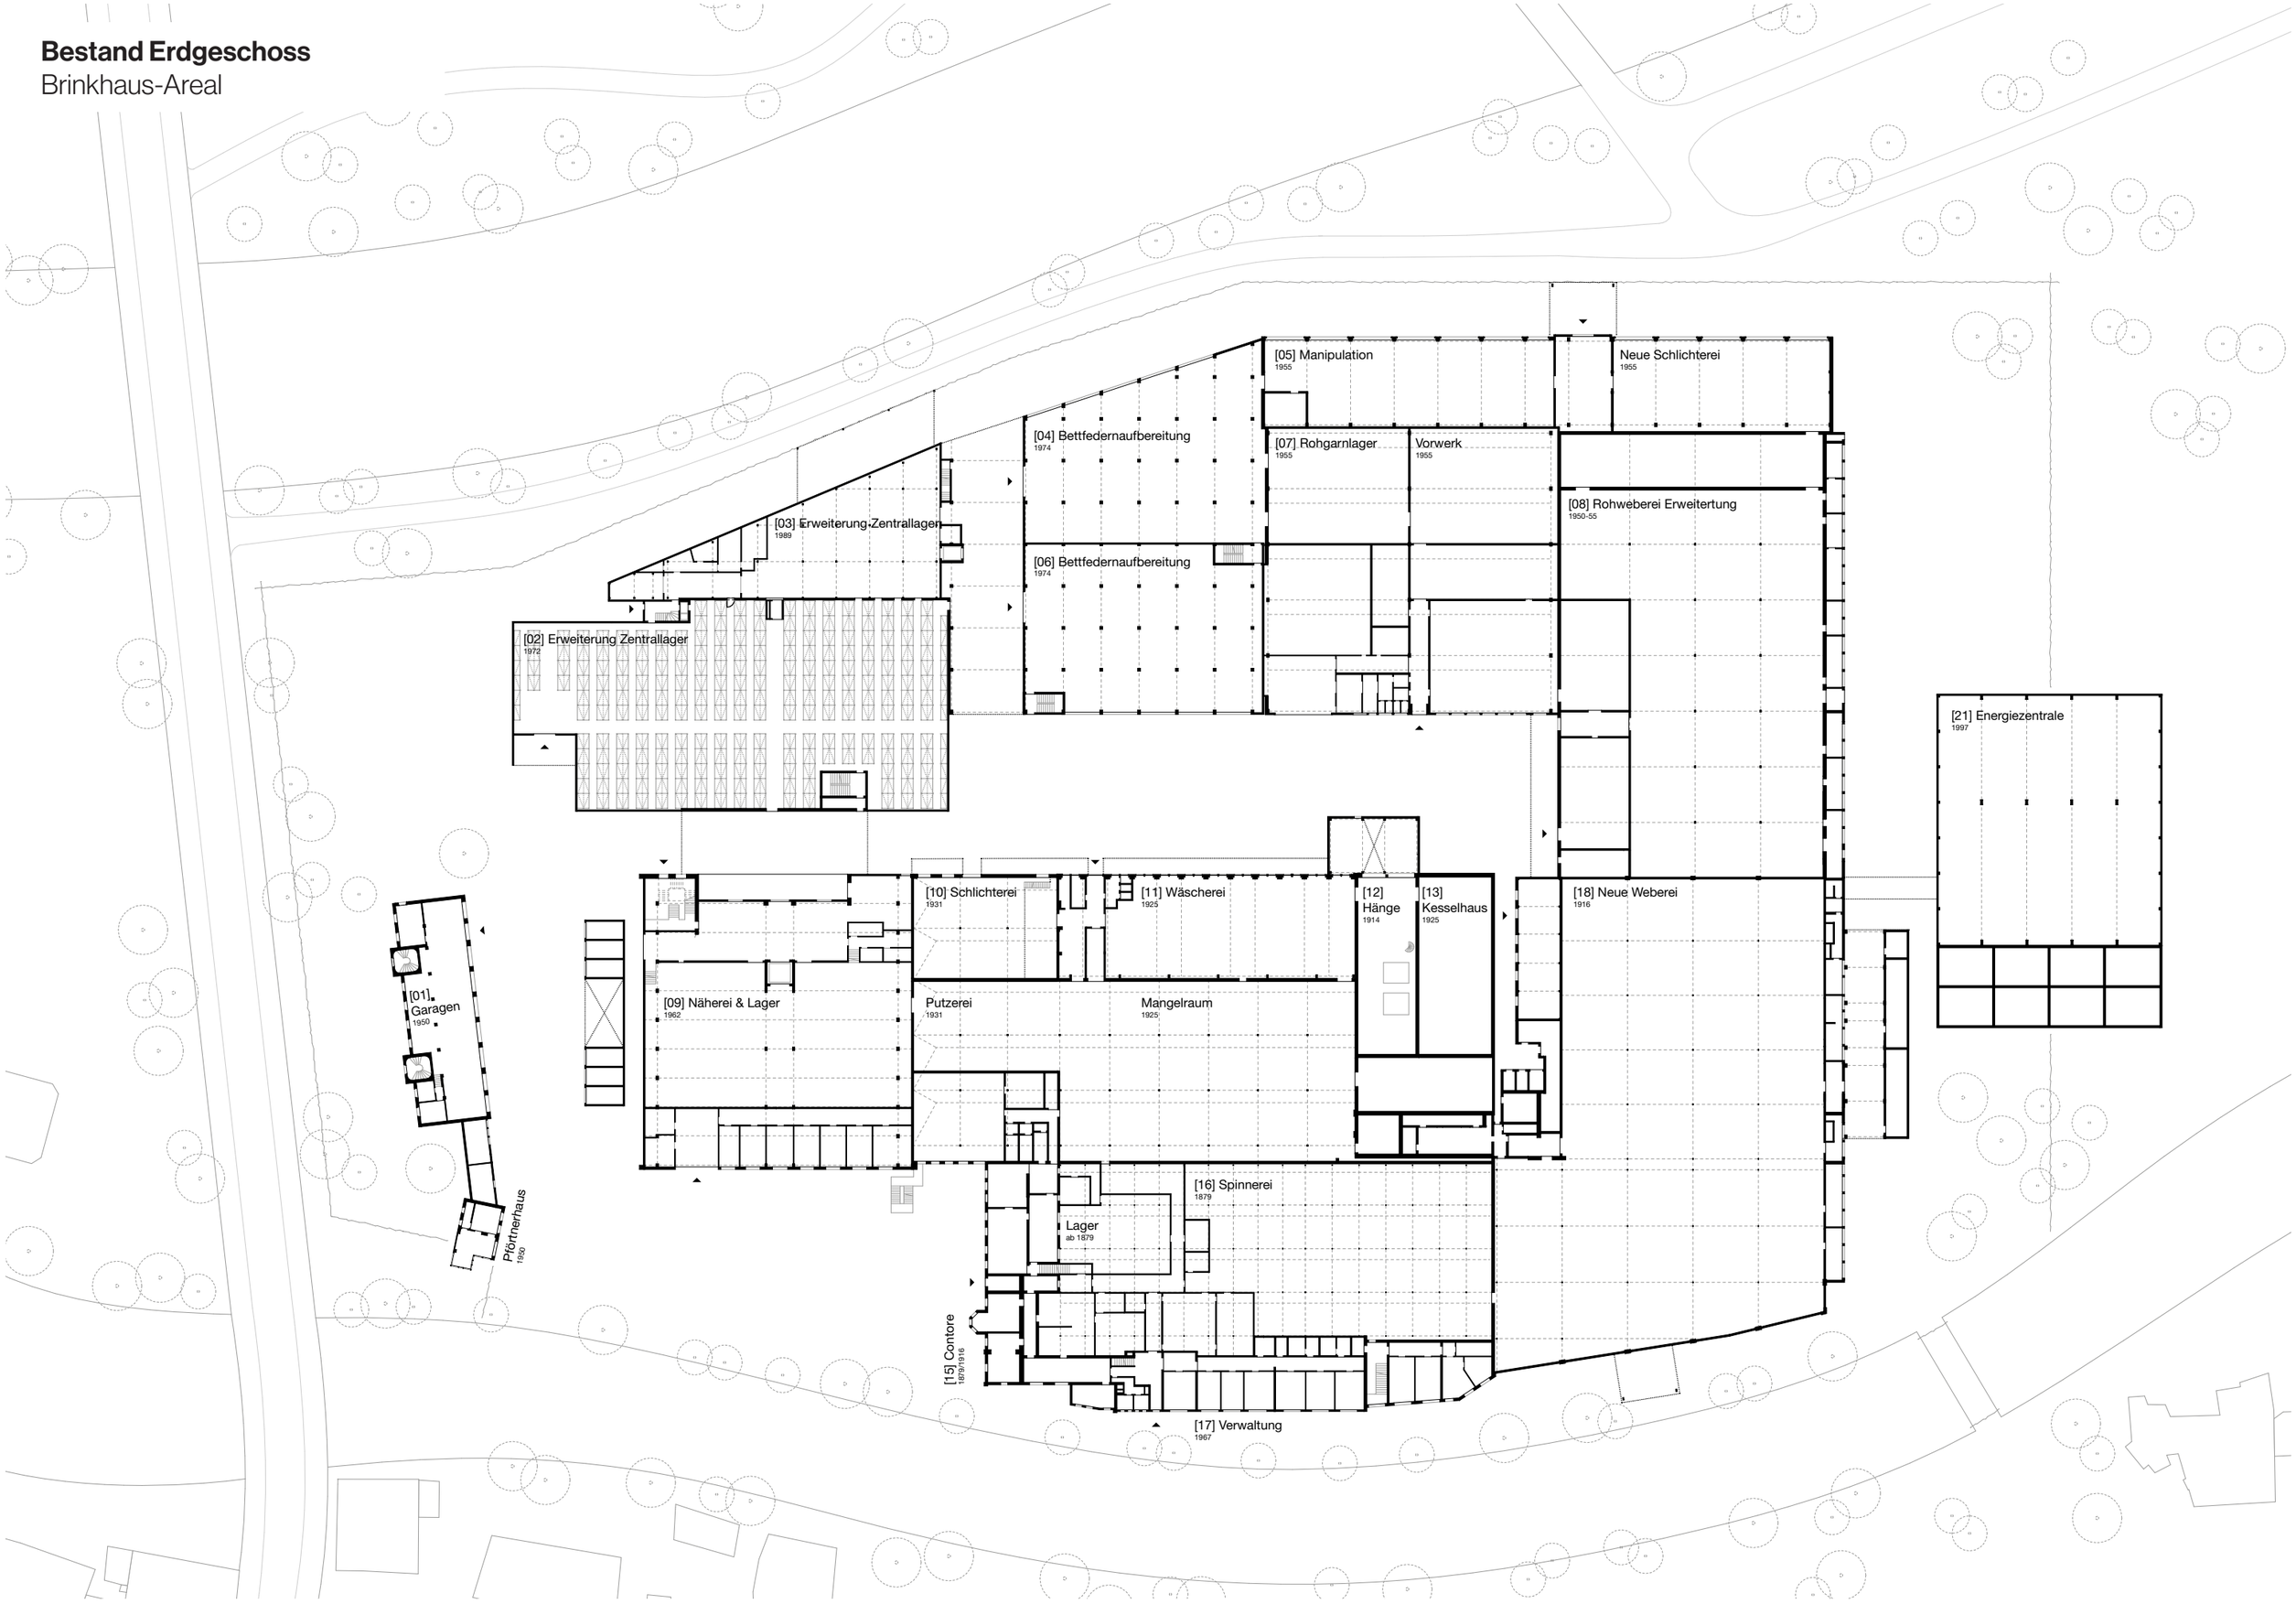
Brinkhaus-Areal