



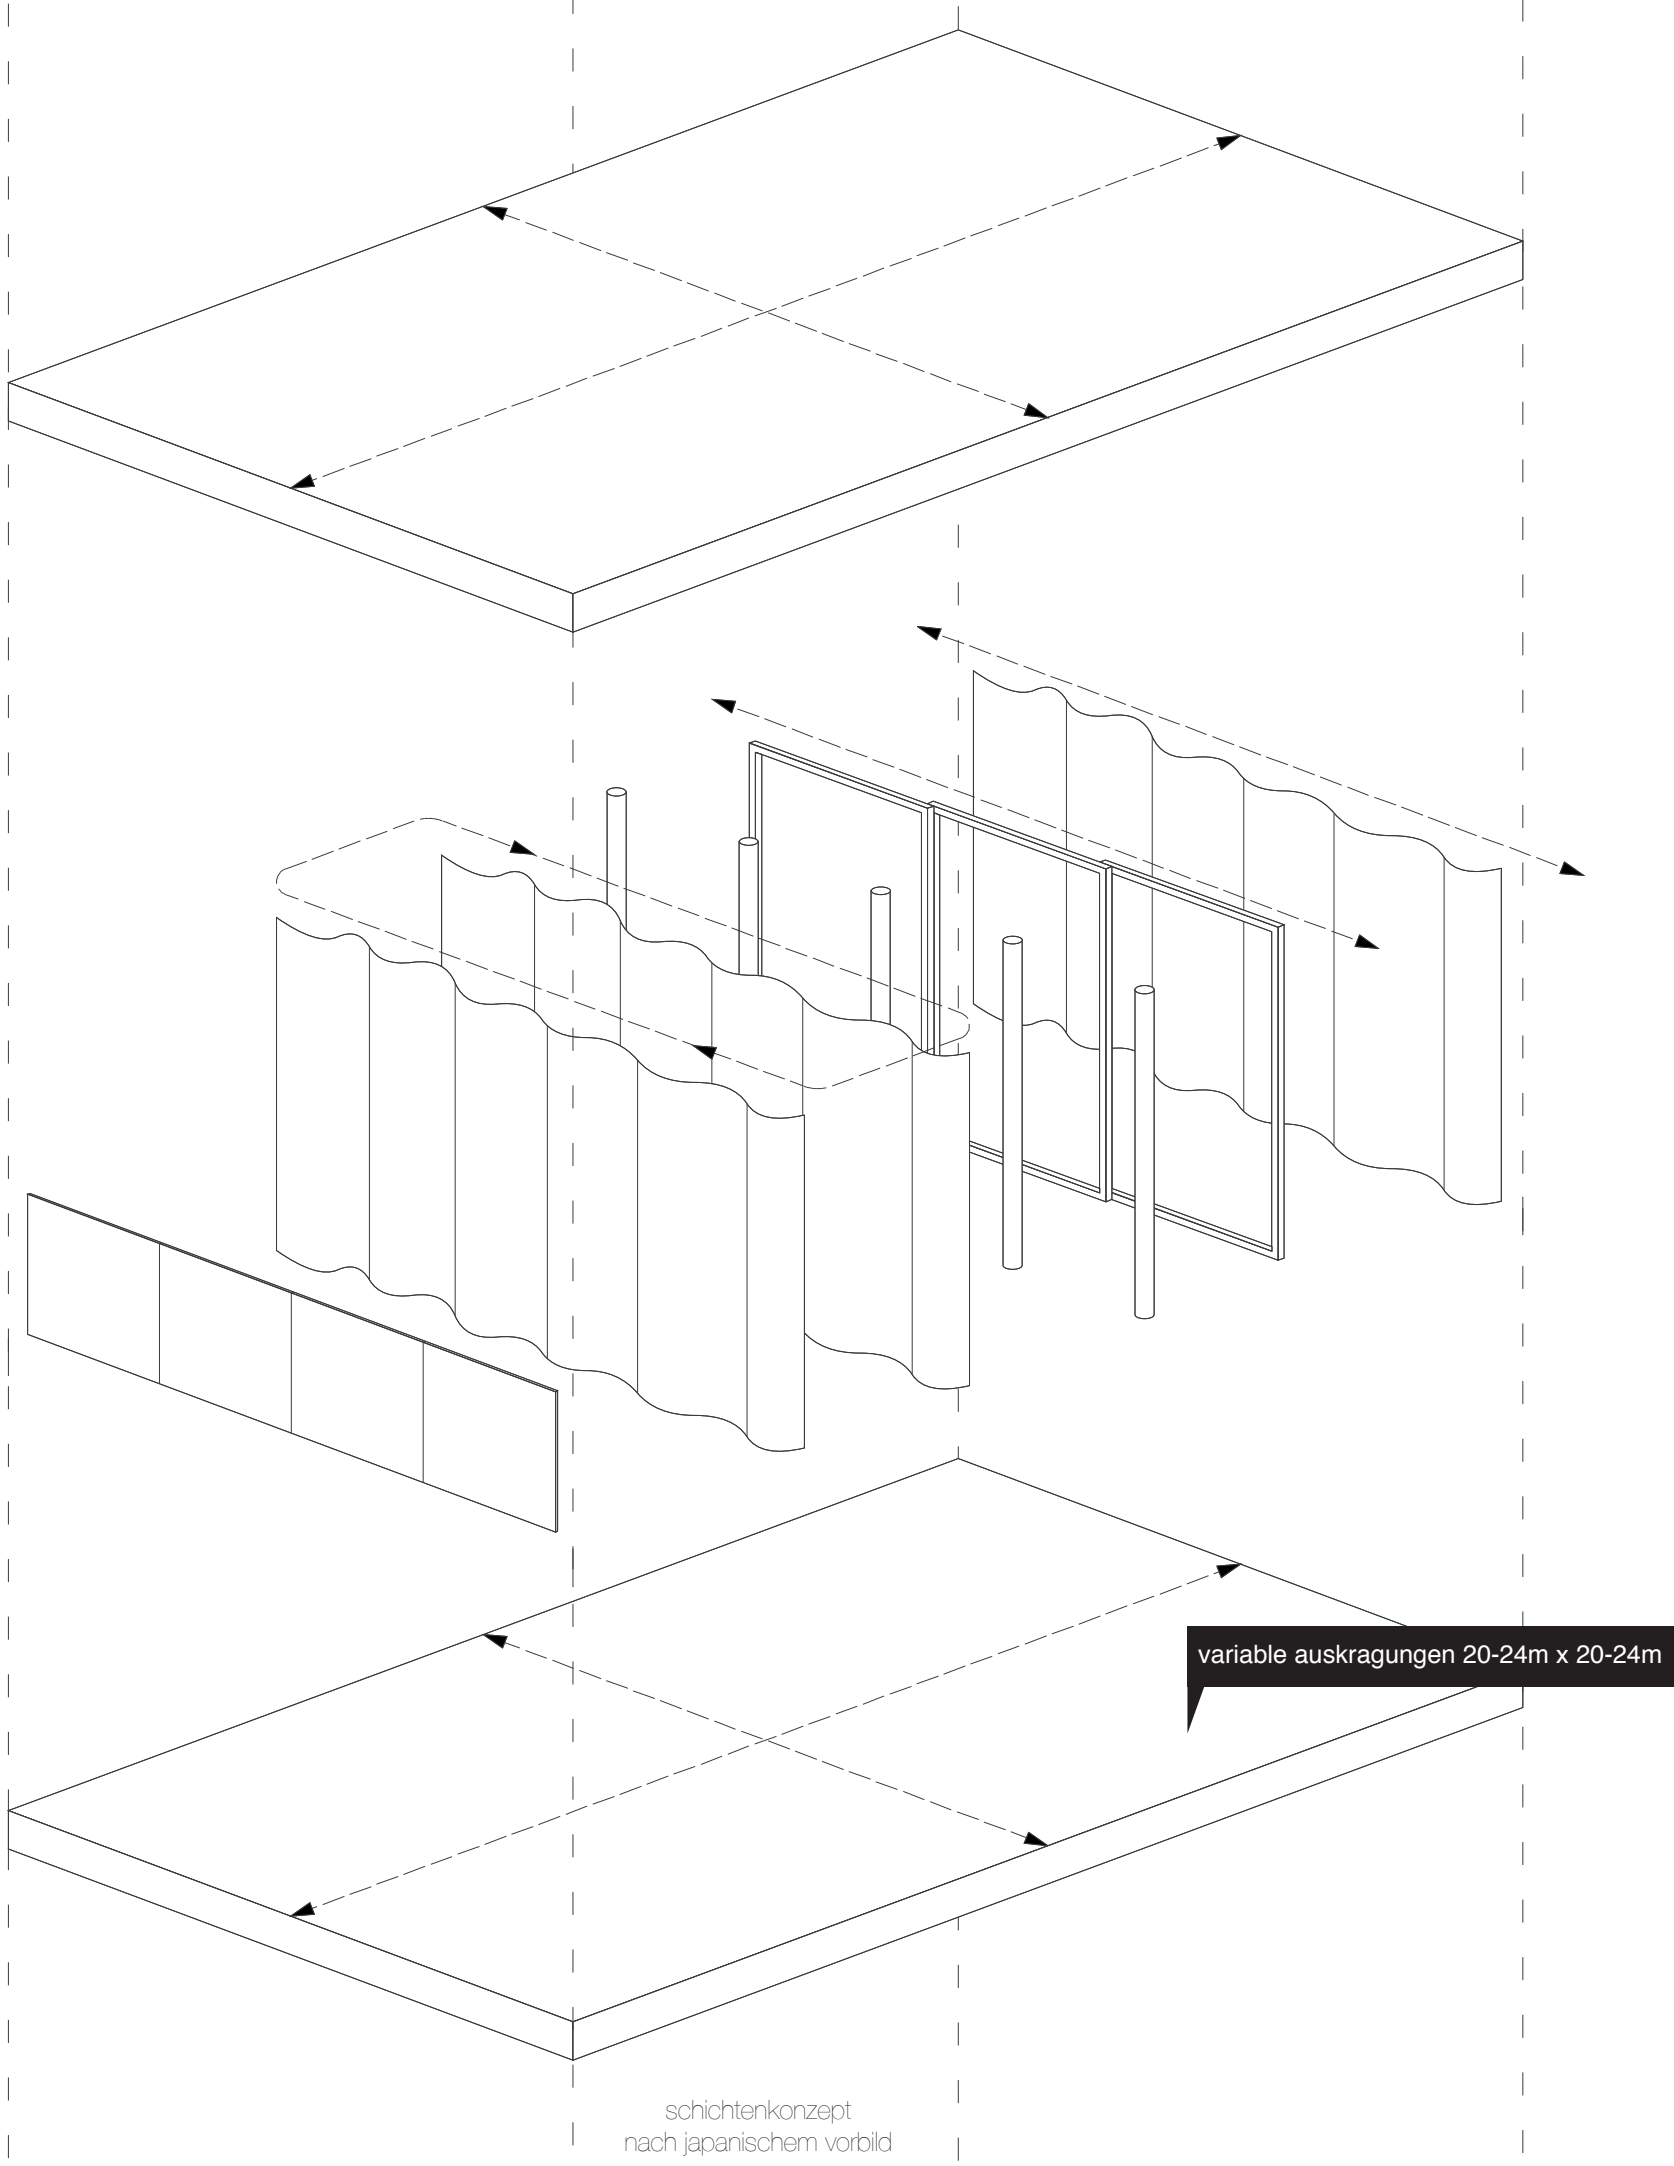

variable auskragungen 20-24m x 20-24m

schichtenkonzept
nach japanischem vorbild

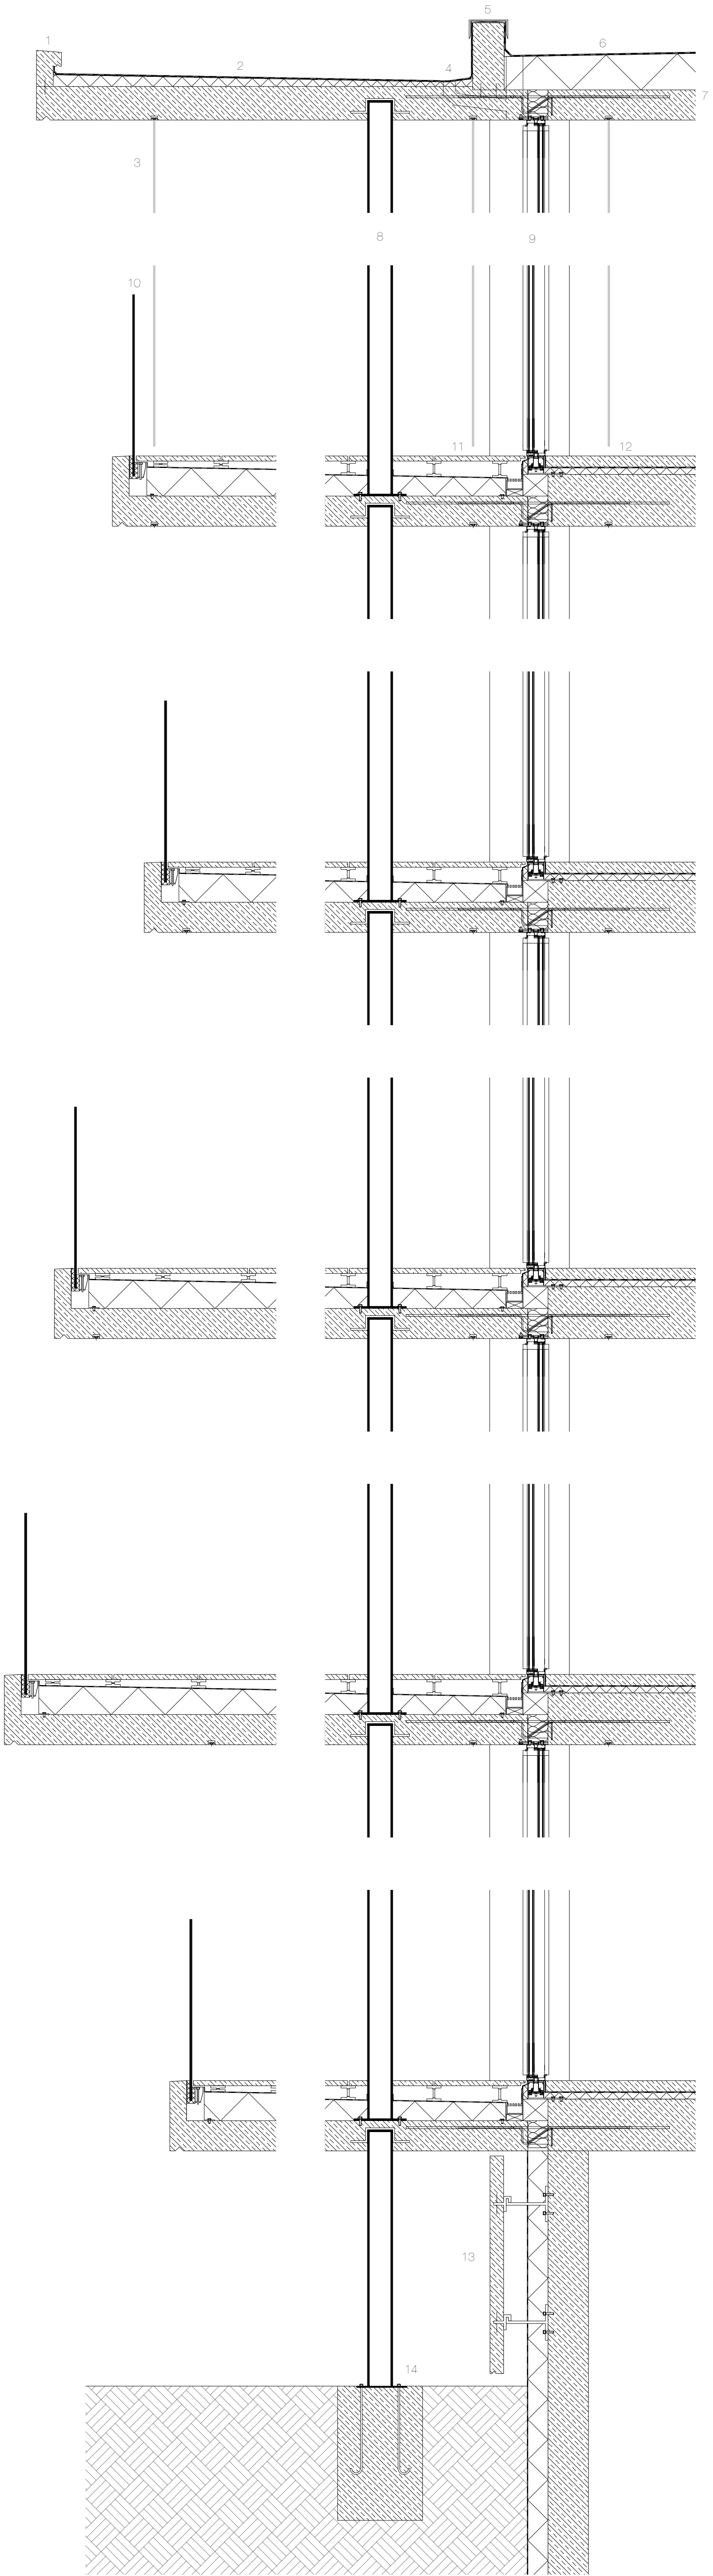

- 1 fertigbetontell 20cm mit abtropfkante
- 2 gefäledämmung außen ohne betonverkleidung (sozialer wohnungsbau)
- 3 vorhängschiene (vorhänge frei wählbar - weiß)
- 4 regenwasserablauf in beton verzogen
- 5 attika
- 6 dachgefäledämmung ohne betonverkleidung (sozialer wohnungsbau)
- 7 decke stahlschitbeton sb2 18cm mit schöck iso-korb kot80

- 8 stahstütze mit steckelement im fertigbetontell 15cm durchmesser
- 9 skyframe 2 schiebeelement (austauschbar für sozialen wohnungsbau)
- 10 absturzsicherung glasbrüstung (austauschbar für sozialen wohnungsbau)
- 11 terrassenaufbau- gefäledämmung mit aufgeständerten betonplatten (ablaufrinne)
- 12 fußbodenaufbau mit heizelementen 11cm (stahlschitbetondecke sb2 30cm)
- 13 vorgehängtes betonfertigteil 10cm (schitbeton)
- 14 fundament stahstützen 80cm tief