


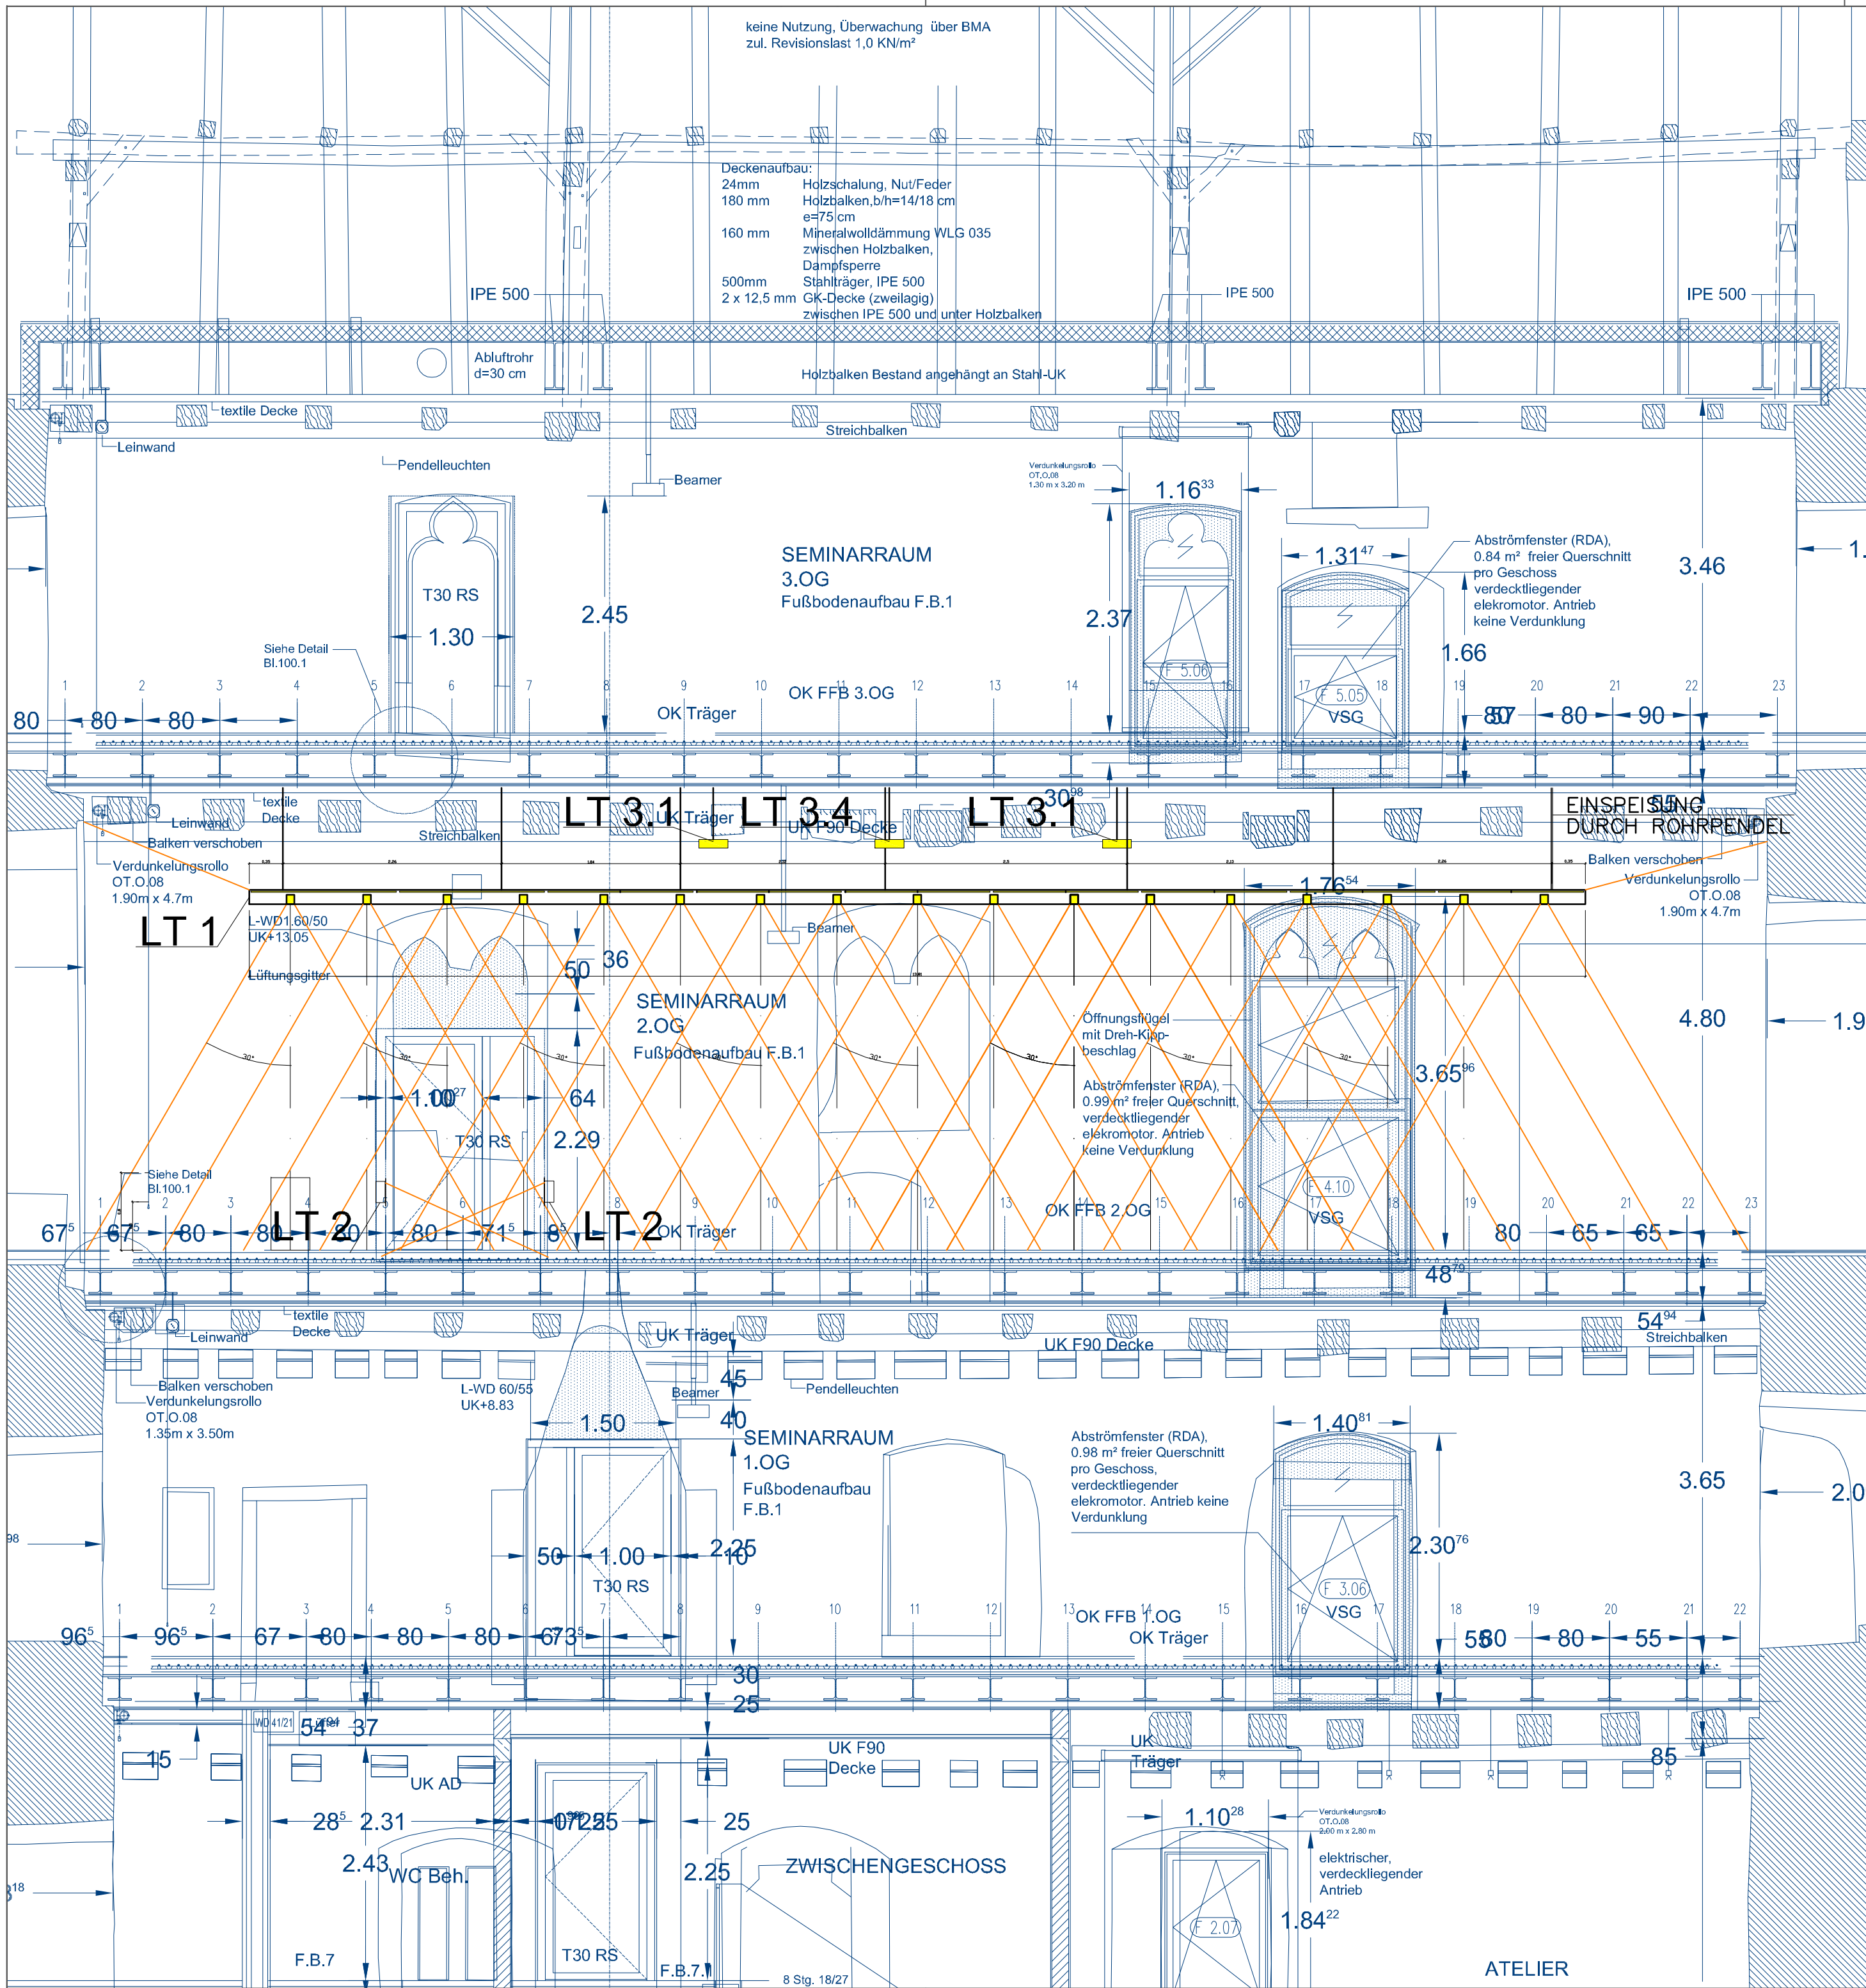

LEGENDE				
LEUCHTE	BEZEICHNUNG	BESTÜCKUNG	MONTAGE	BEMERKUNG
LT 1	SCHIENENLICHT	DIREKTKOMPONENTE: HALOGEN – GLÜHLAMPE 17 x 60W/12V ECO INDIREKTKOMPONENTE: LEUCHTSTOFFLAMPE 9 x HE 35W/830	DECKE PENDEL	DIMMBAR, LÄNGE CA.13.80 M DIMMBAR
LT 2	NISCHENLICHT	KOMPAKTLUCHTSTOFFLAMPE 1 x TC-TELU 26W/830	WAND EINBAU	DIMMBAR
LT 3.1	FIELD	HALOGEN – GLÜHLAMPE 1 x 60W/12V ECO	DECKE PENDEL	DIMMBAR
LT 3.2	FIELD	HALOGEN – GLÜHLAMPE 1 x 60W/12V ECO	DECKE PENDEL	DIMMBAR
LT 3.3	FIELD	HALOGEN – GLÜHLAMPE 1 x 60W/12V ECO	DECKE PENDEL	DIMMBAR
LT 3.4	SKULPTURLICHT	HALOGEN – GLÜHLAMPE 1 x 60W/12V ECO	DECKE PENDEL	DIMMBAR
LT 3.5	FIELD OPTIONAL	HALOGEN – GLÜHLAMPE 1 x 60W/12V ECO	DECKE PENDEL	DIMMBAR
LT 3.6	FIELD OPTIONAL	HALOGEN – GLÜHLAMPE 1 x 60W/12V ECO	DECKE PENDEL	DIMMBAR
LT 3.7	FIELD OPTIONAL	HALOGEN – GLÜHLAMPE 1 x 60W/12V ECO	DECKE PENDEL	DIMMBAR
LT 3.5 – 3.7: LEUCHTEN KOMMEN NOCH NICHT ZUR AUSFÜHRUNG, ES SIND ABER ENTSPRECHENDE ANSCHLÜSSE VORZUSEHEN				
(ID) DIMMBARE SCHALTKREISE 1–12, 14–20				

INDEX	DATUM	NAME	ALLGEMEINE BESCHREIBUNG
EMPFÄNGER			PLANINDEX
ABCD			A B C D E F G H I J K L M N O P Q R S T U V W X Y Z
BAUHERR			☒
PROJEKTSTEUERUNG			☒
ARCHITEKT			
E-PLANNER			
ELT FIRMA			
TROCKENBAU			

Projekt: DOMÄNE MARIENBURG HILDESHEIM	
Bauherr: STIFTUNG UNIVERSITÄT HILDESHEIM V.D. UNIVERSITÄTSBAUMANAGEMENT DER UNIVERSITÄT GÖTTINGEN	
Architekt: agn NIEDERBERGHAUS & PARTNER EMIL-ABDERHALDEN-STRASSE 19 06108 HALLE / SAALE	
Vorlage: SUH_A5_B_SN_00	Vorlagen-Nr: X
Planart: AUSFÜHRUNG BELEUCHTUNG	Maßstab: M 1:50 Gezeichnet: OF
Planinhalt: LÄNGSSCHNITT A–A BELEUCHTUNG	Plandatum: 19.04.2012 Stand/Platdatum: 11.07.2012
Plannummer: G493.5.S.–	Index:

CONCEPTLICHT
LICHTPLANUNG

KANTSTRASSE 18 B
D 83301 TRAUNREUT
TEL 08669 901151
FAX 08669 901153
post@conceptlicht.com