



Schnitt AA

Abholhalle

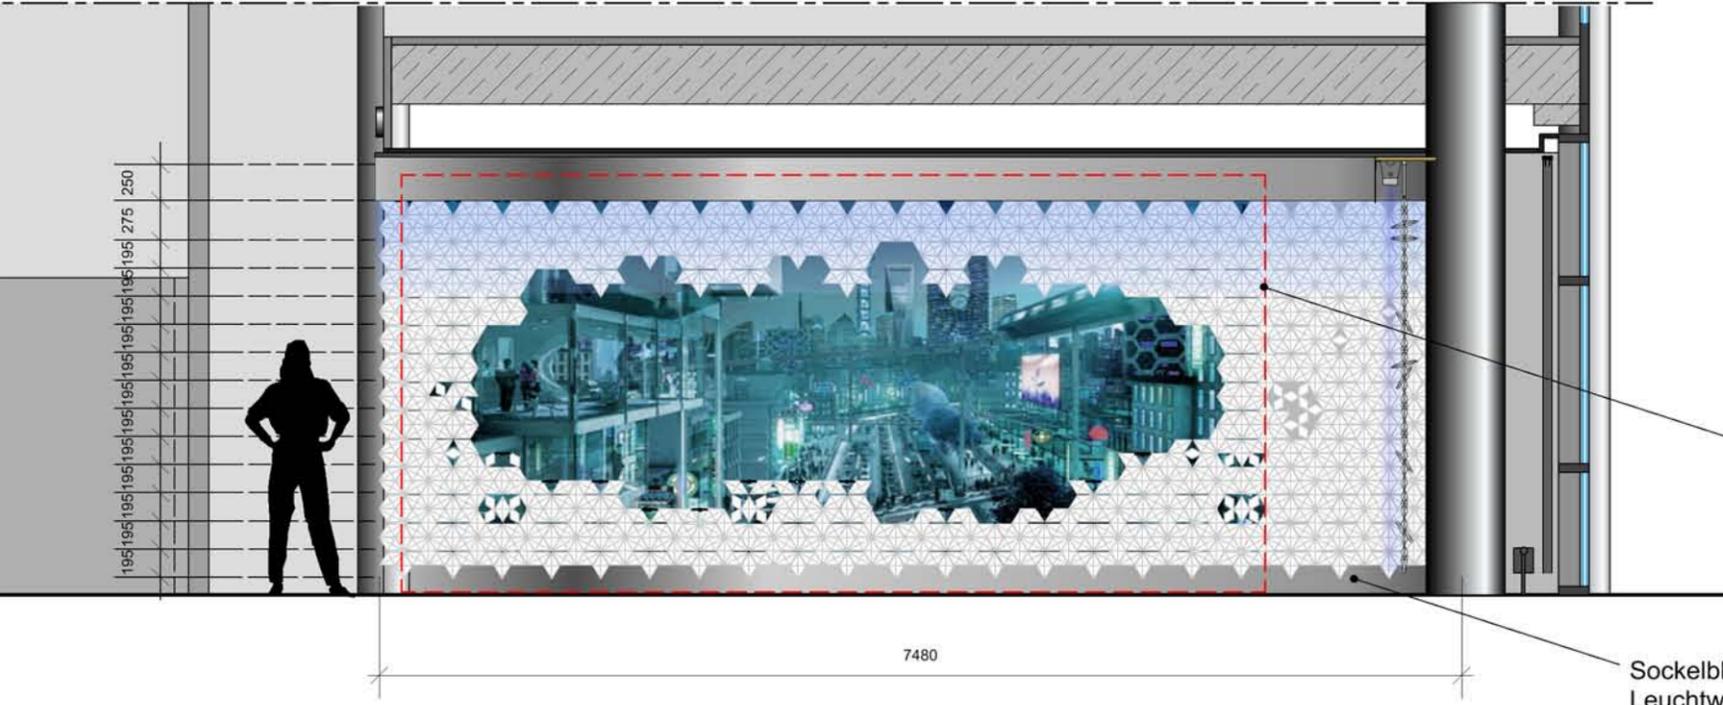

Schnitt BB

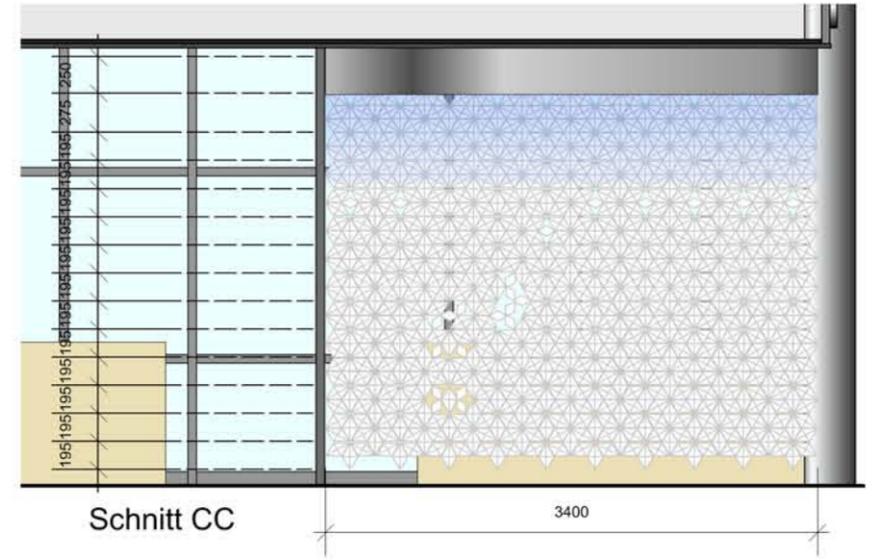

Schnitt CC