


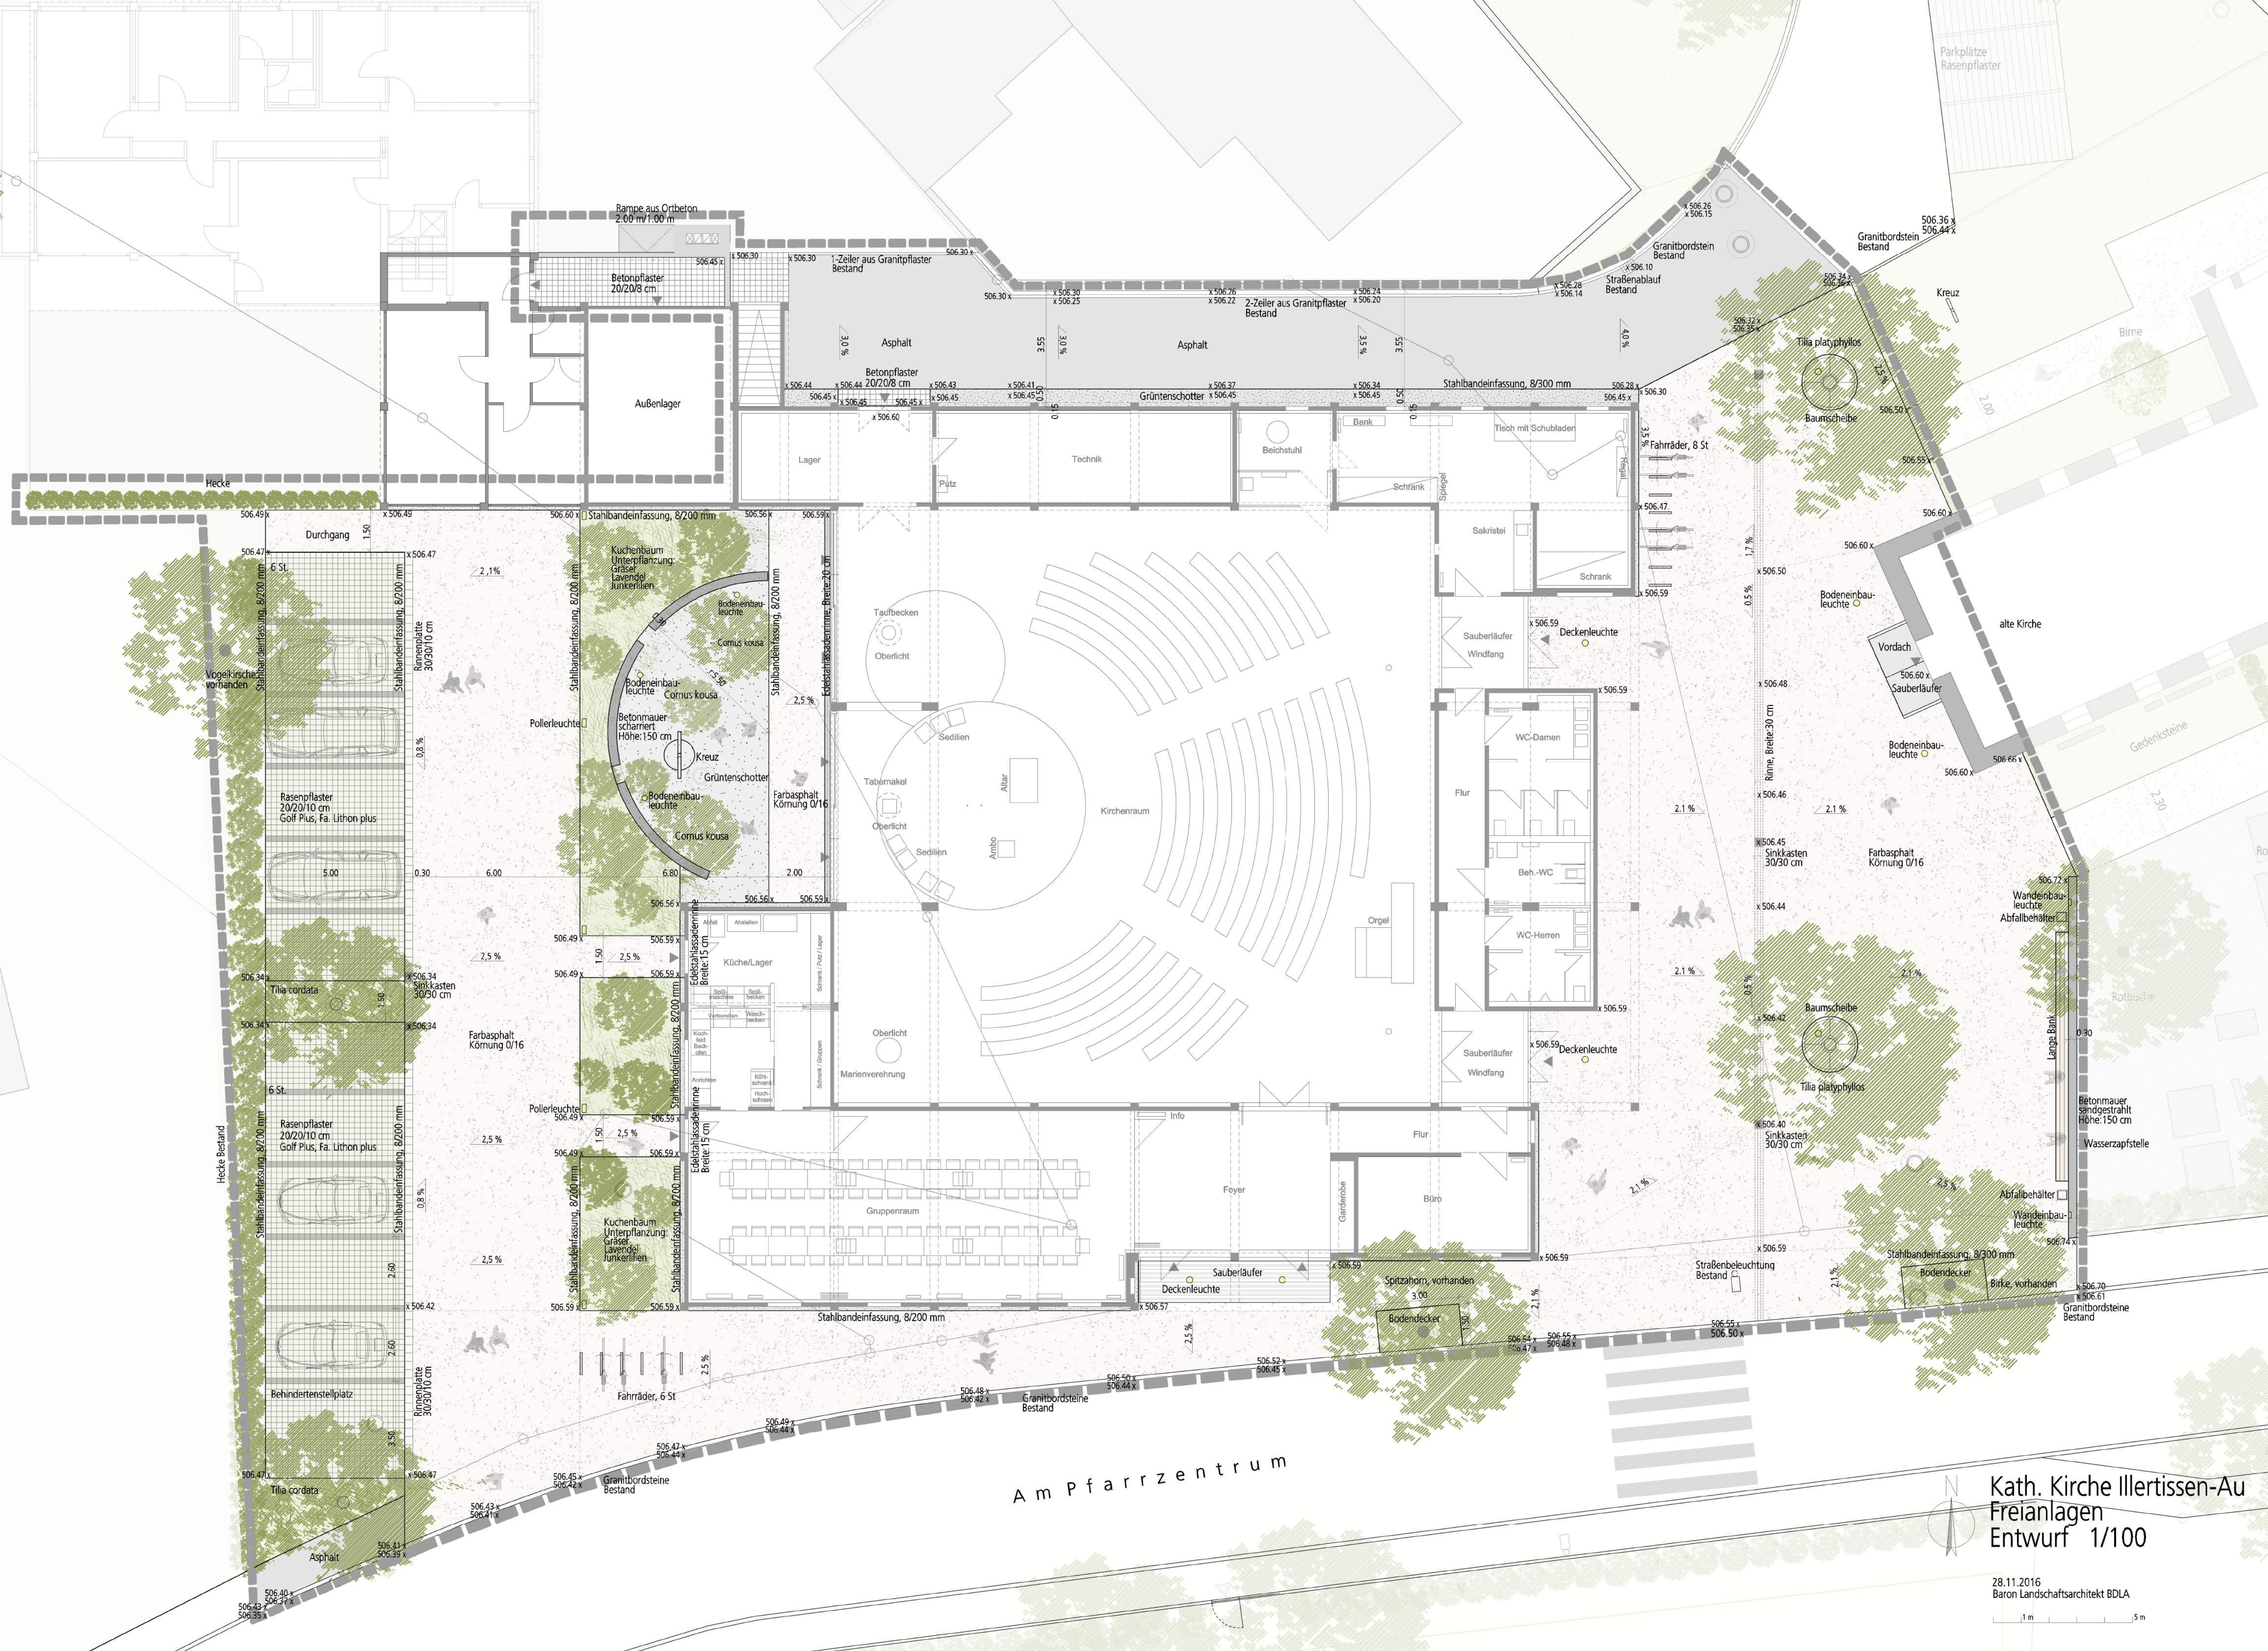

Kath. Kirche Illertissen-Au
Freianlagen
Entwurf 1/100

28.11.2016
Baron Landschaftsarchitekt BDLA

1 m 5 m