



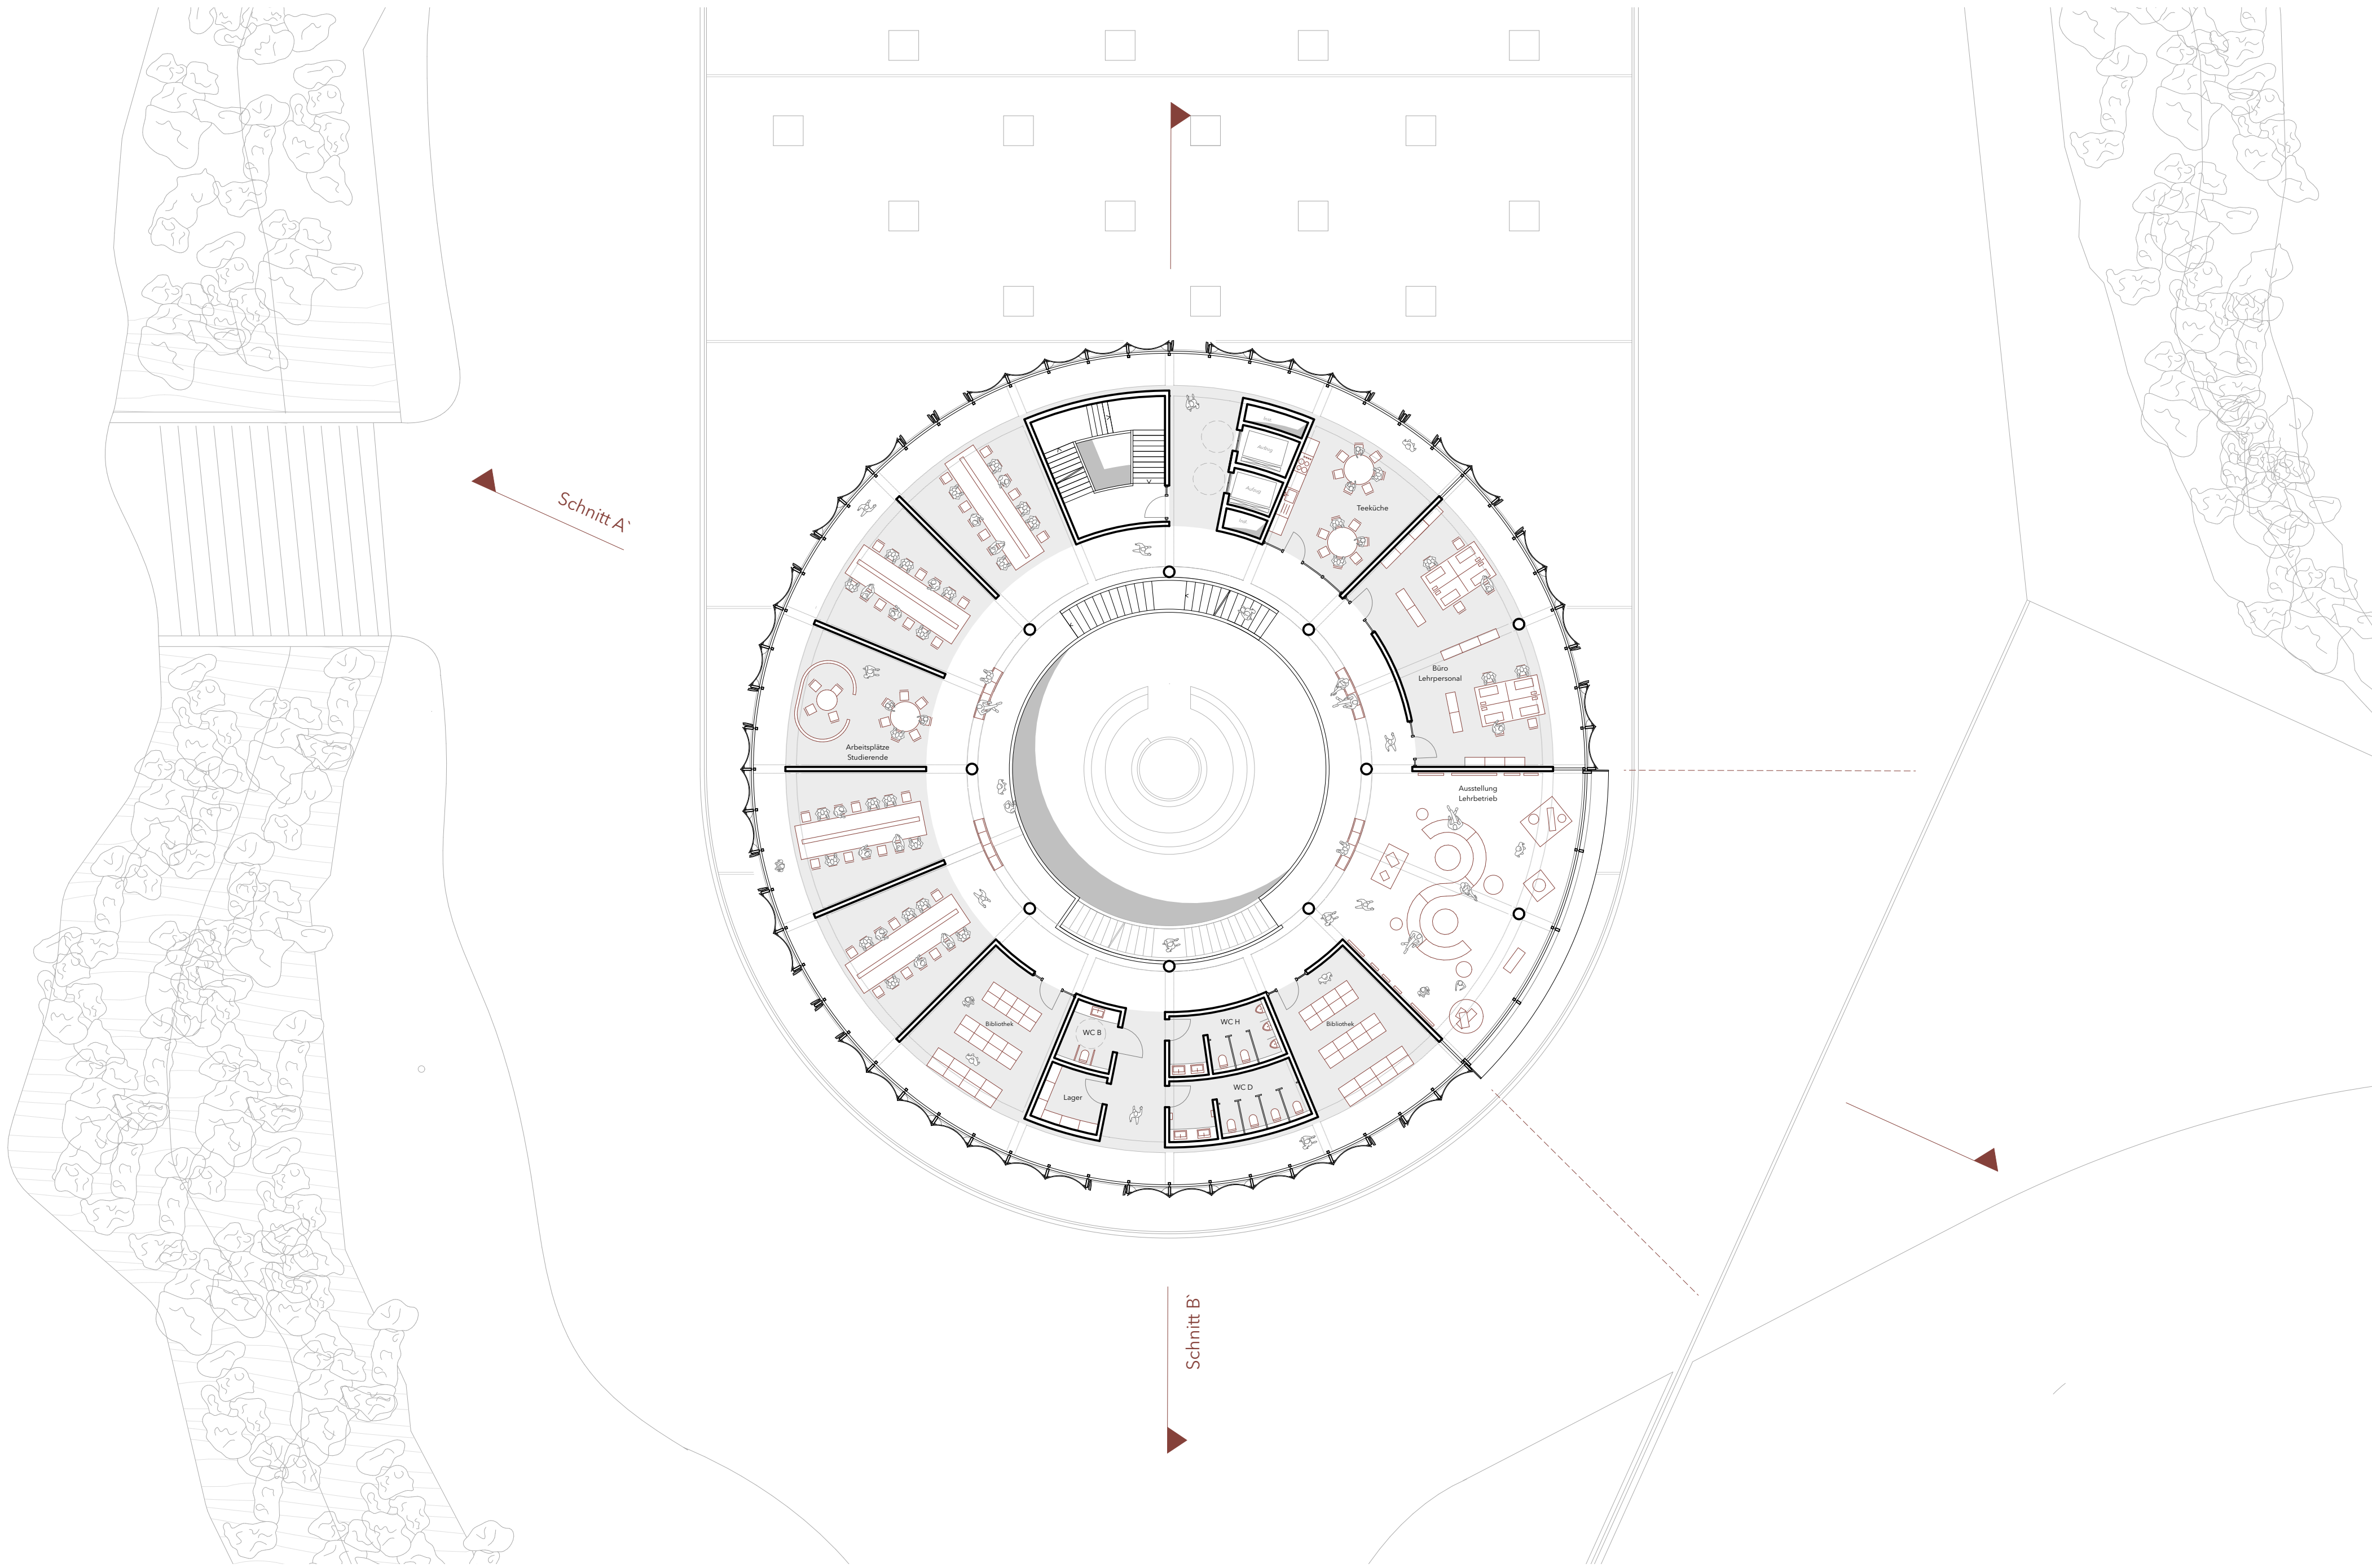

Grundriss 2. Obergeschoss M 1 : 200

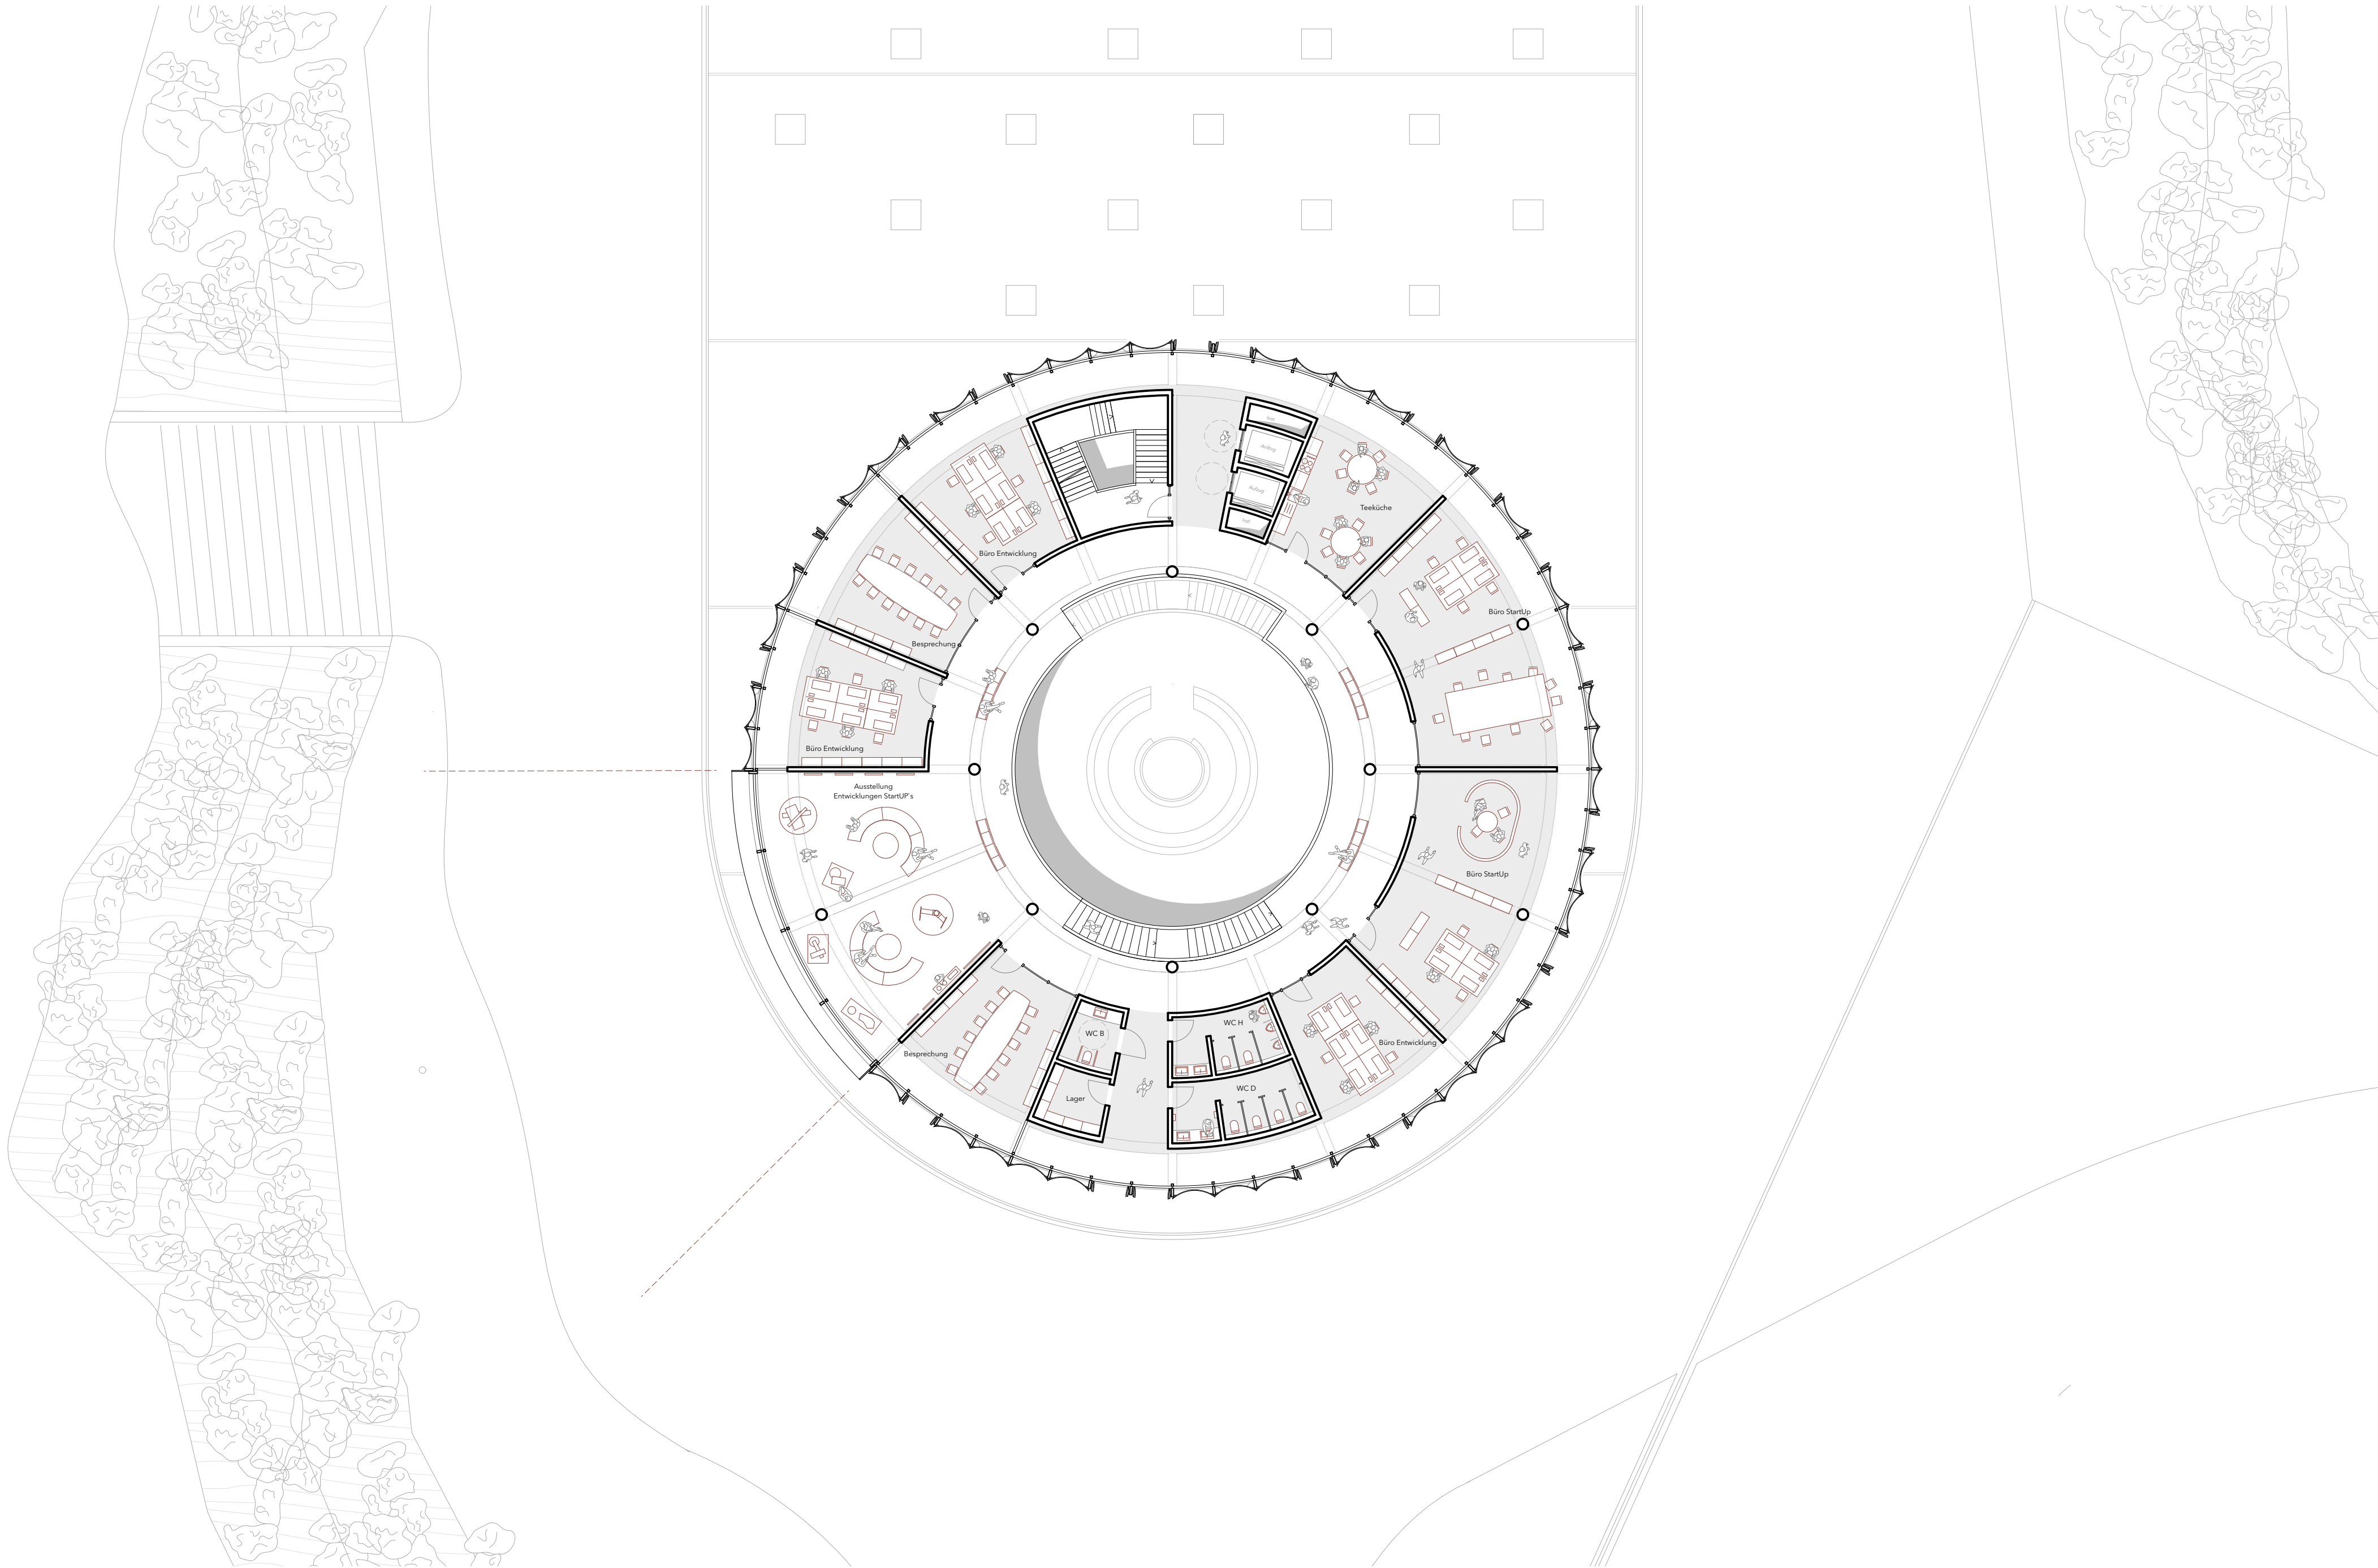

Grundriss 3. Obergeschoss M 1 : 200