




Ansicht Süd M 1 : 333

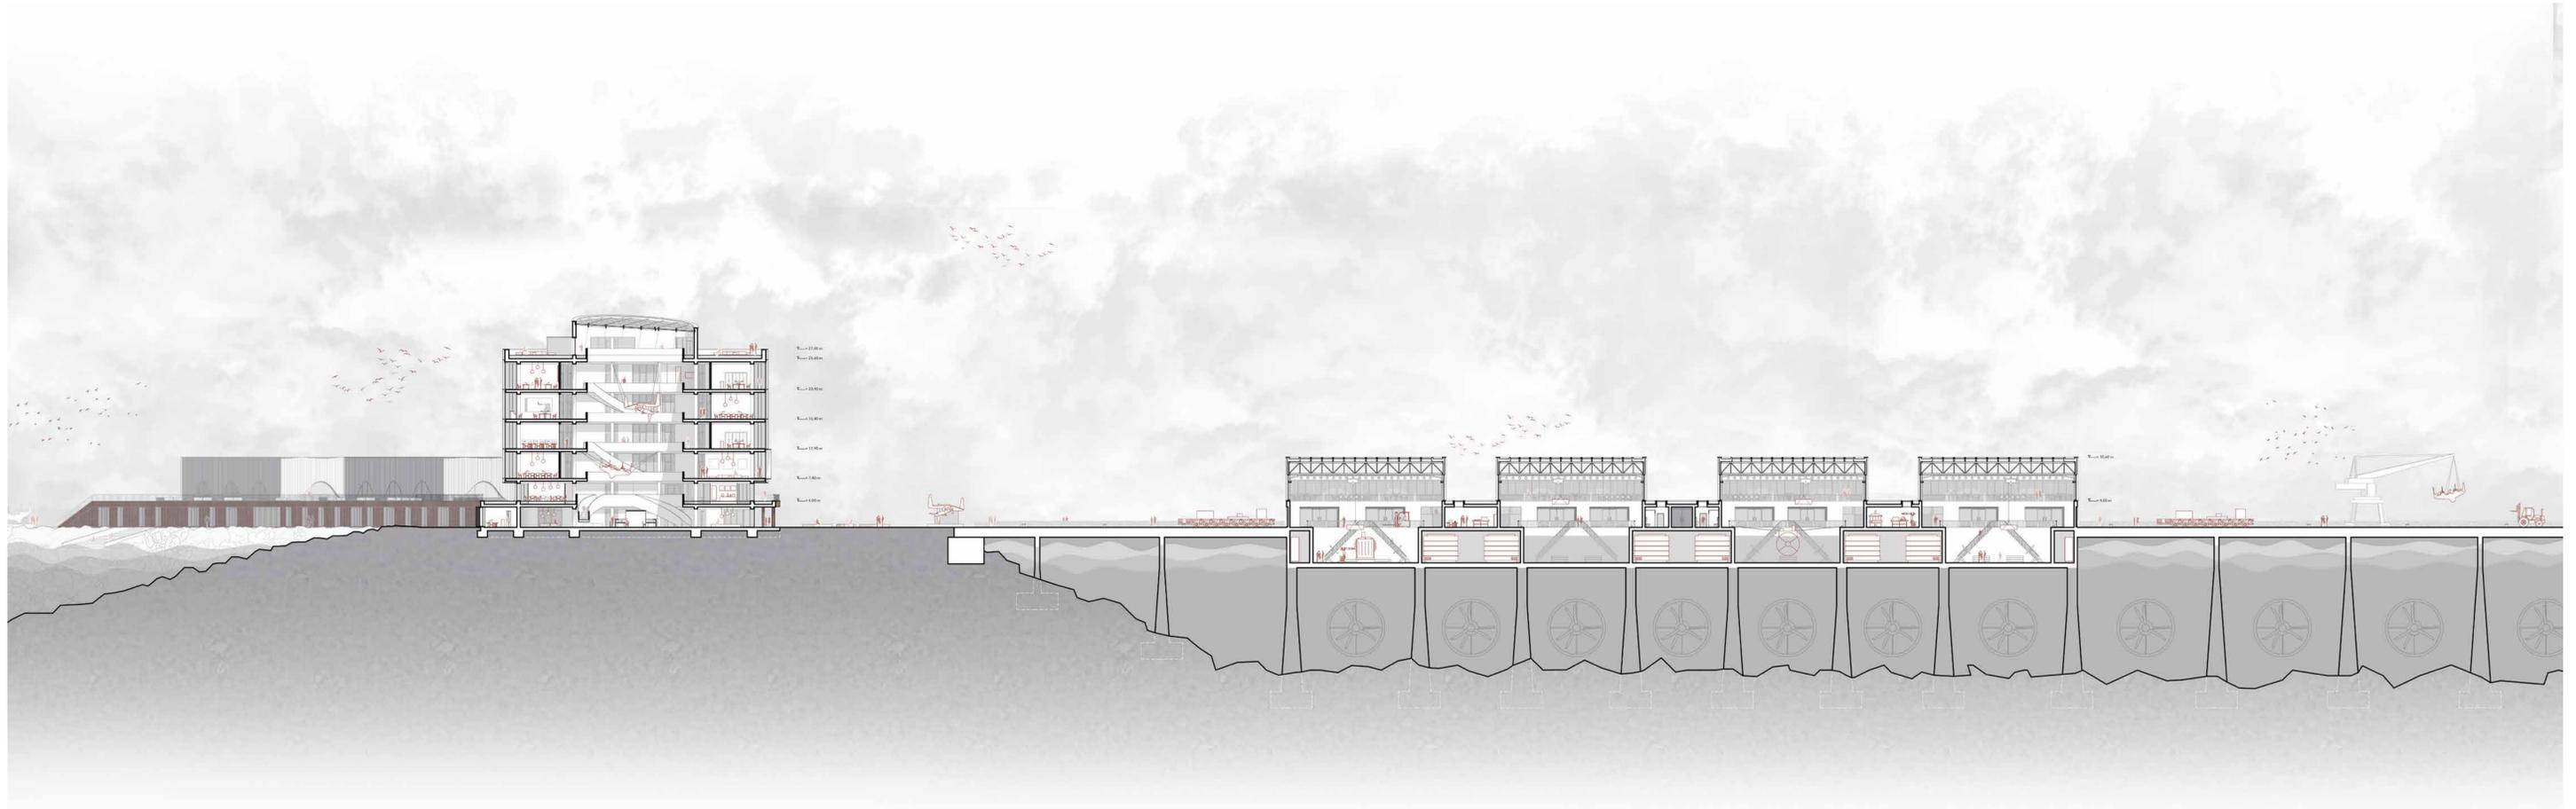

Längsschnitt Montagehalle M 1 : 333