


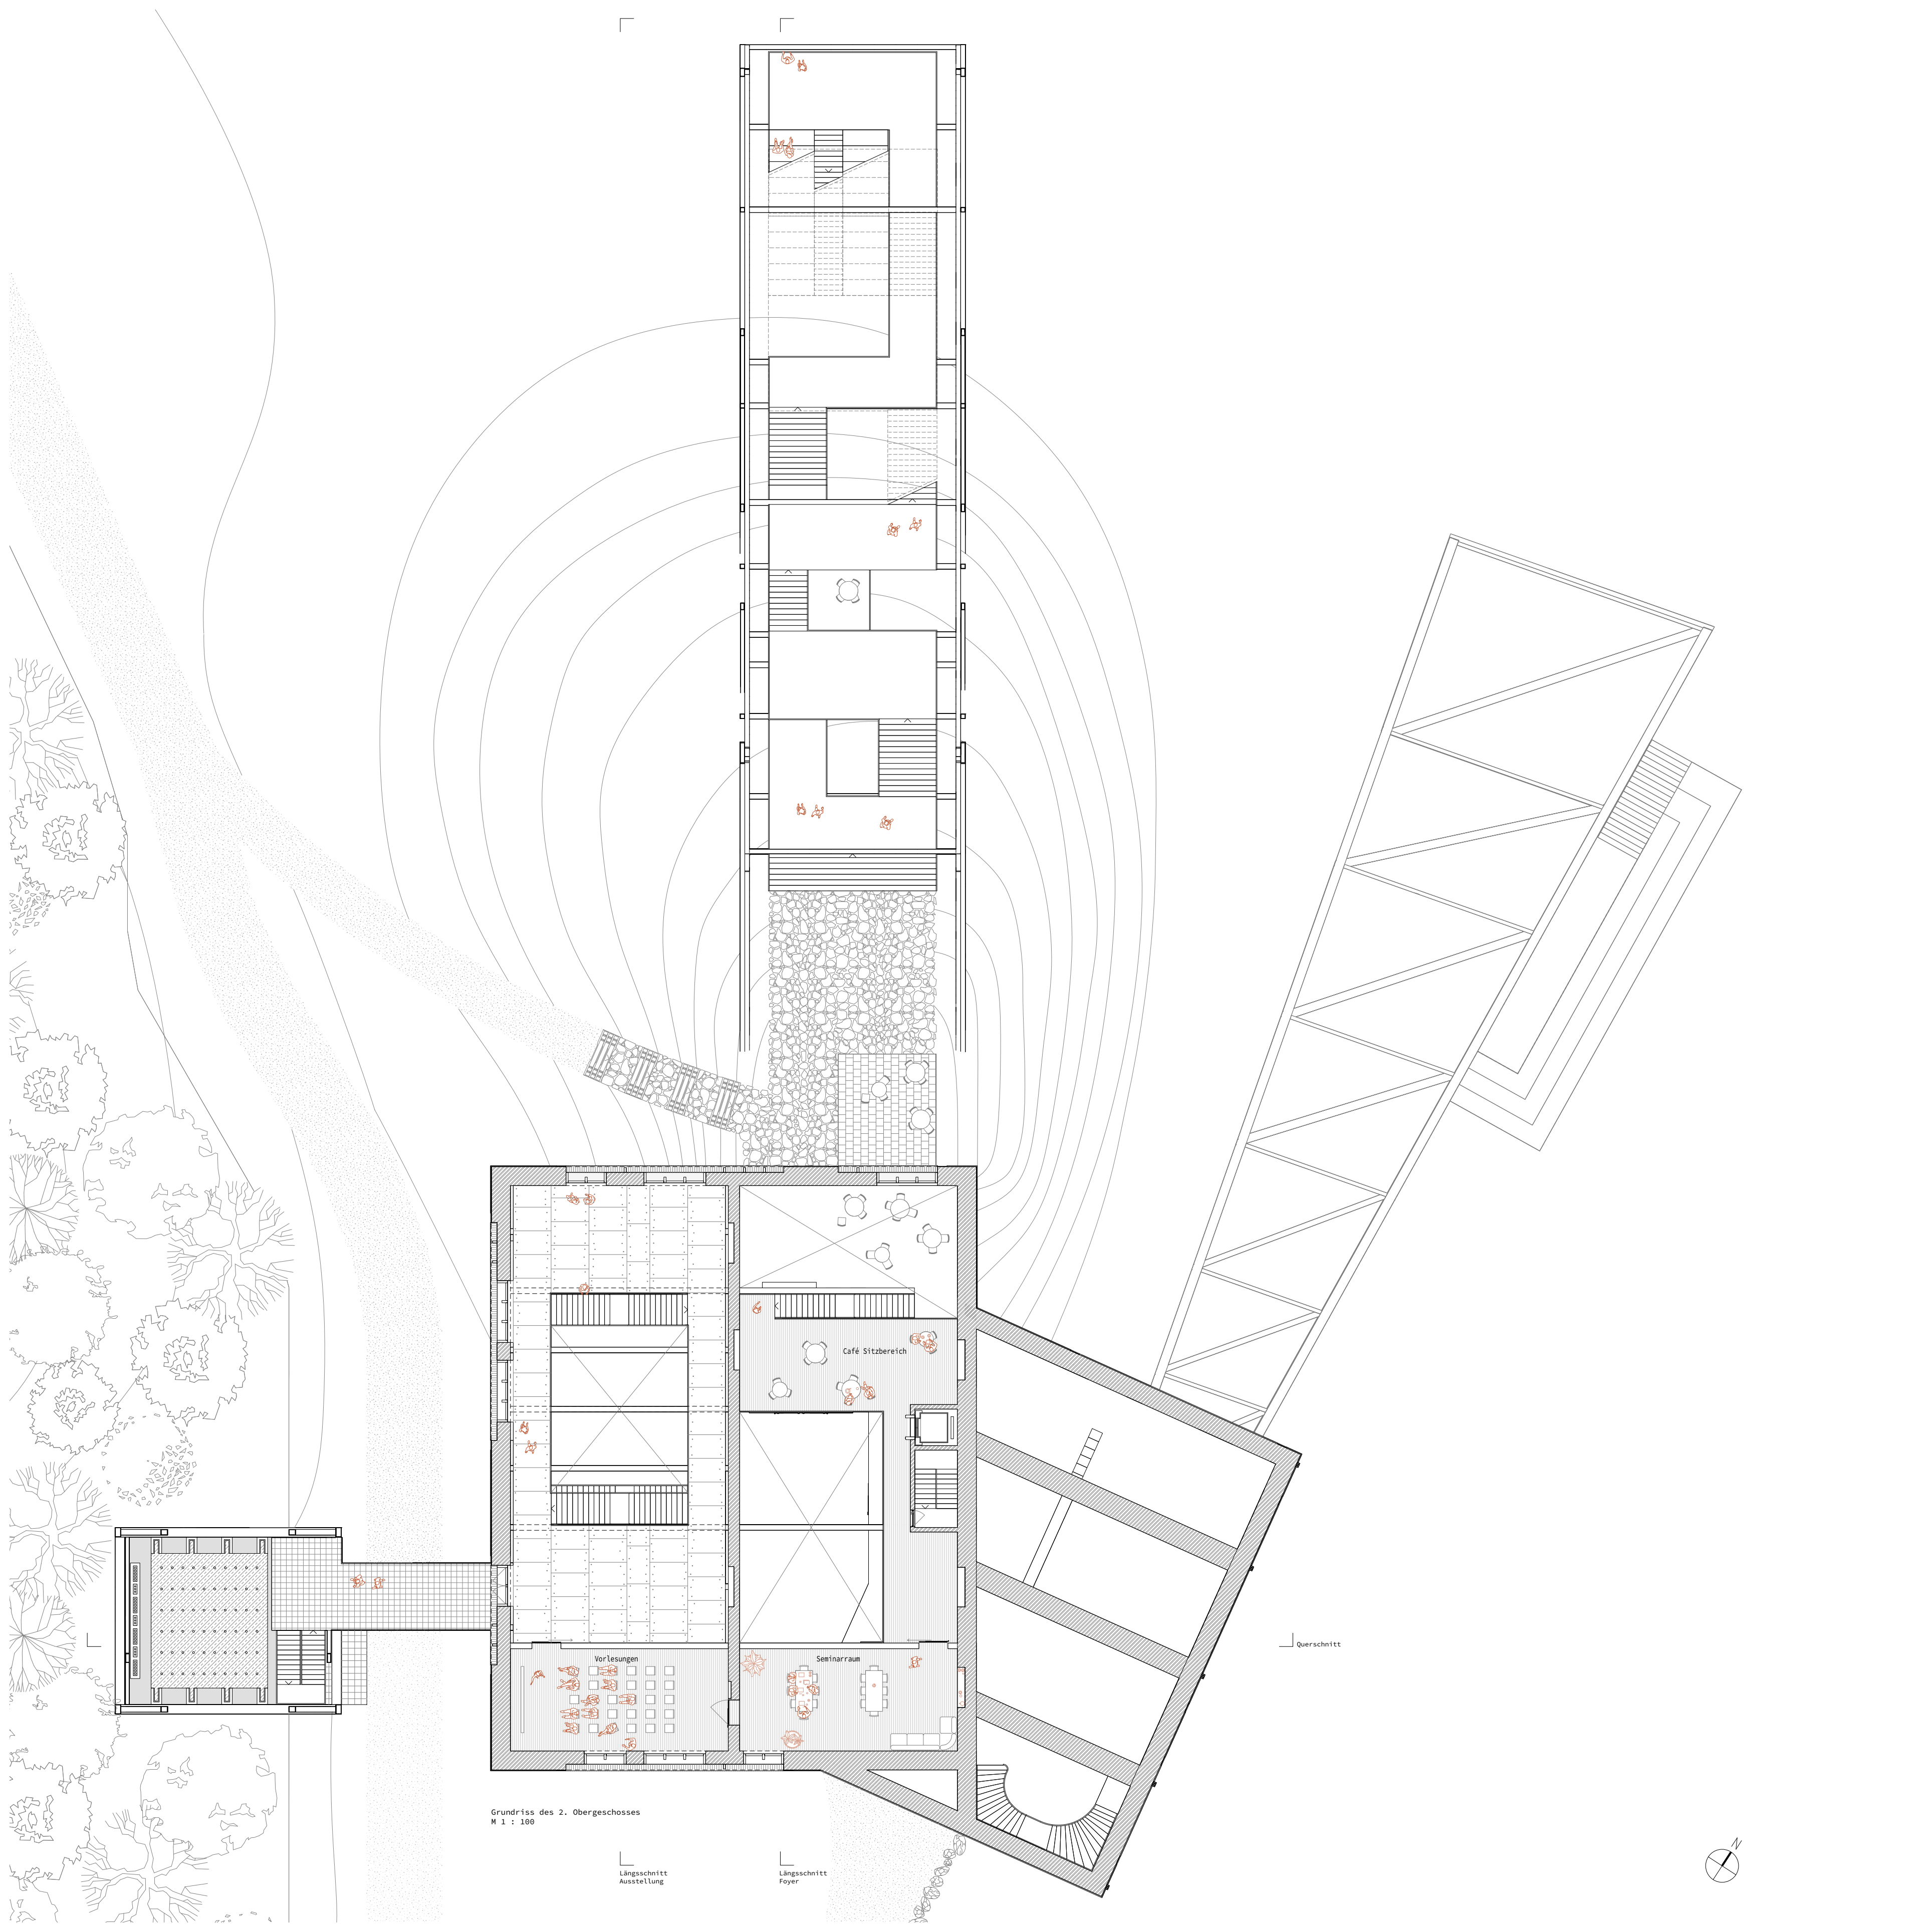

Grundriss des 2. Obergeschosses
M 1 : 100

Längsschnitt
Ausstellung

Längsschnitt
Foyer

Querschnitt

