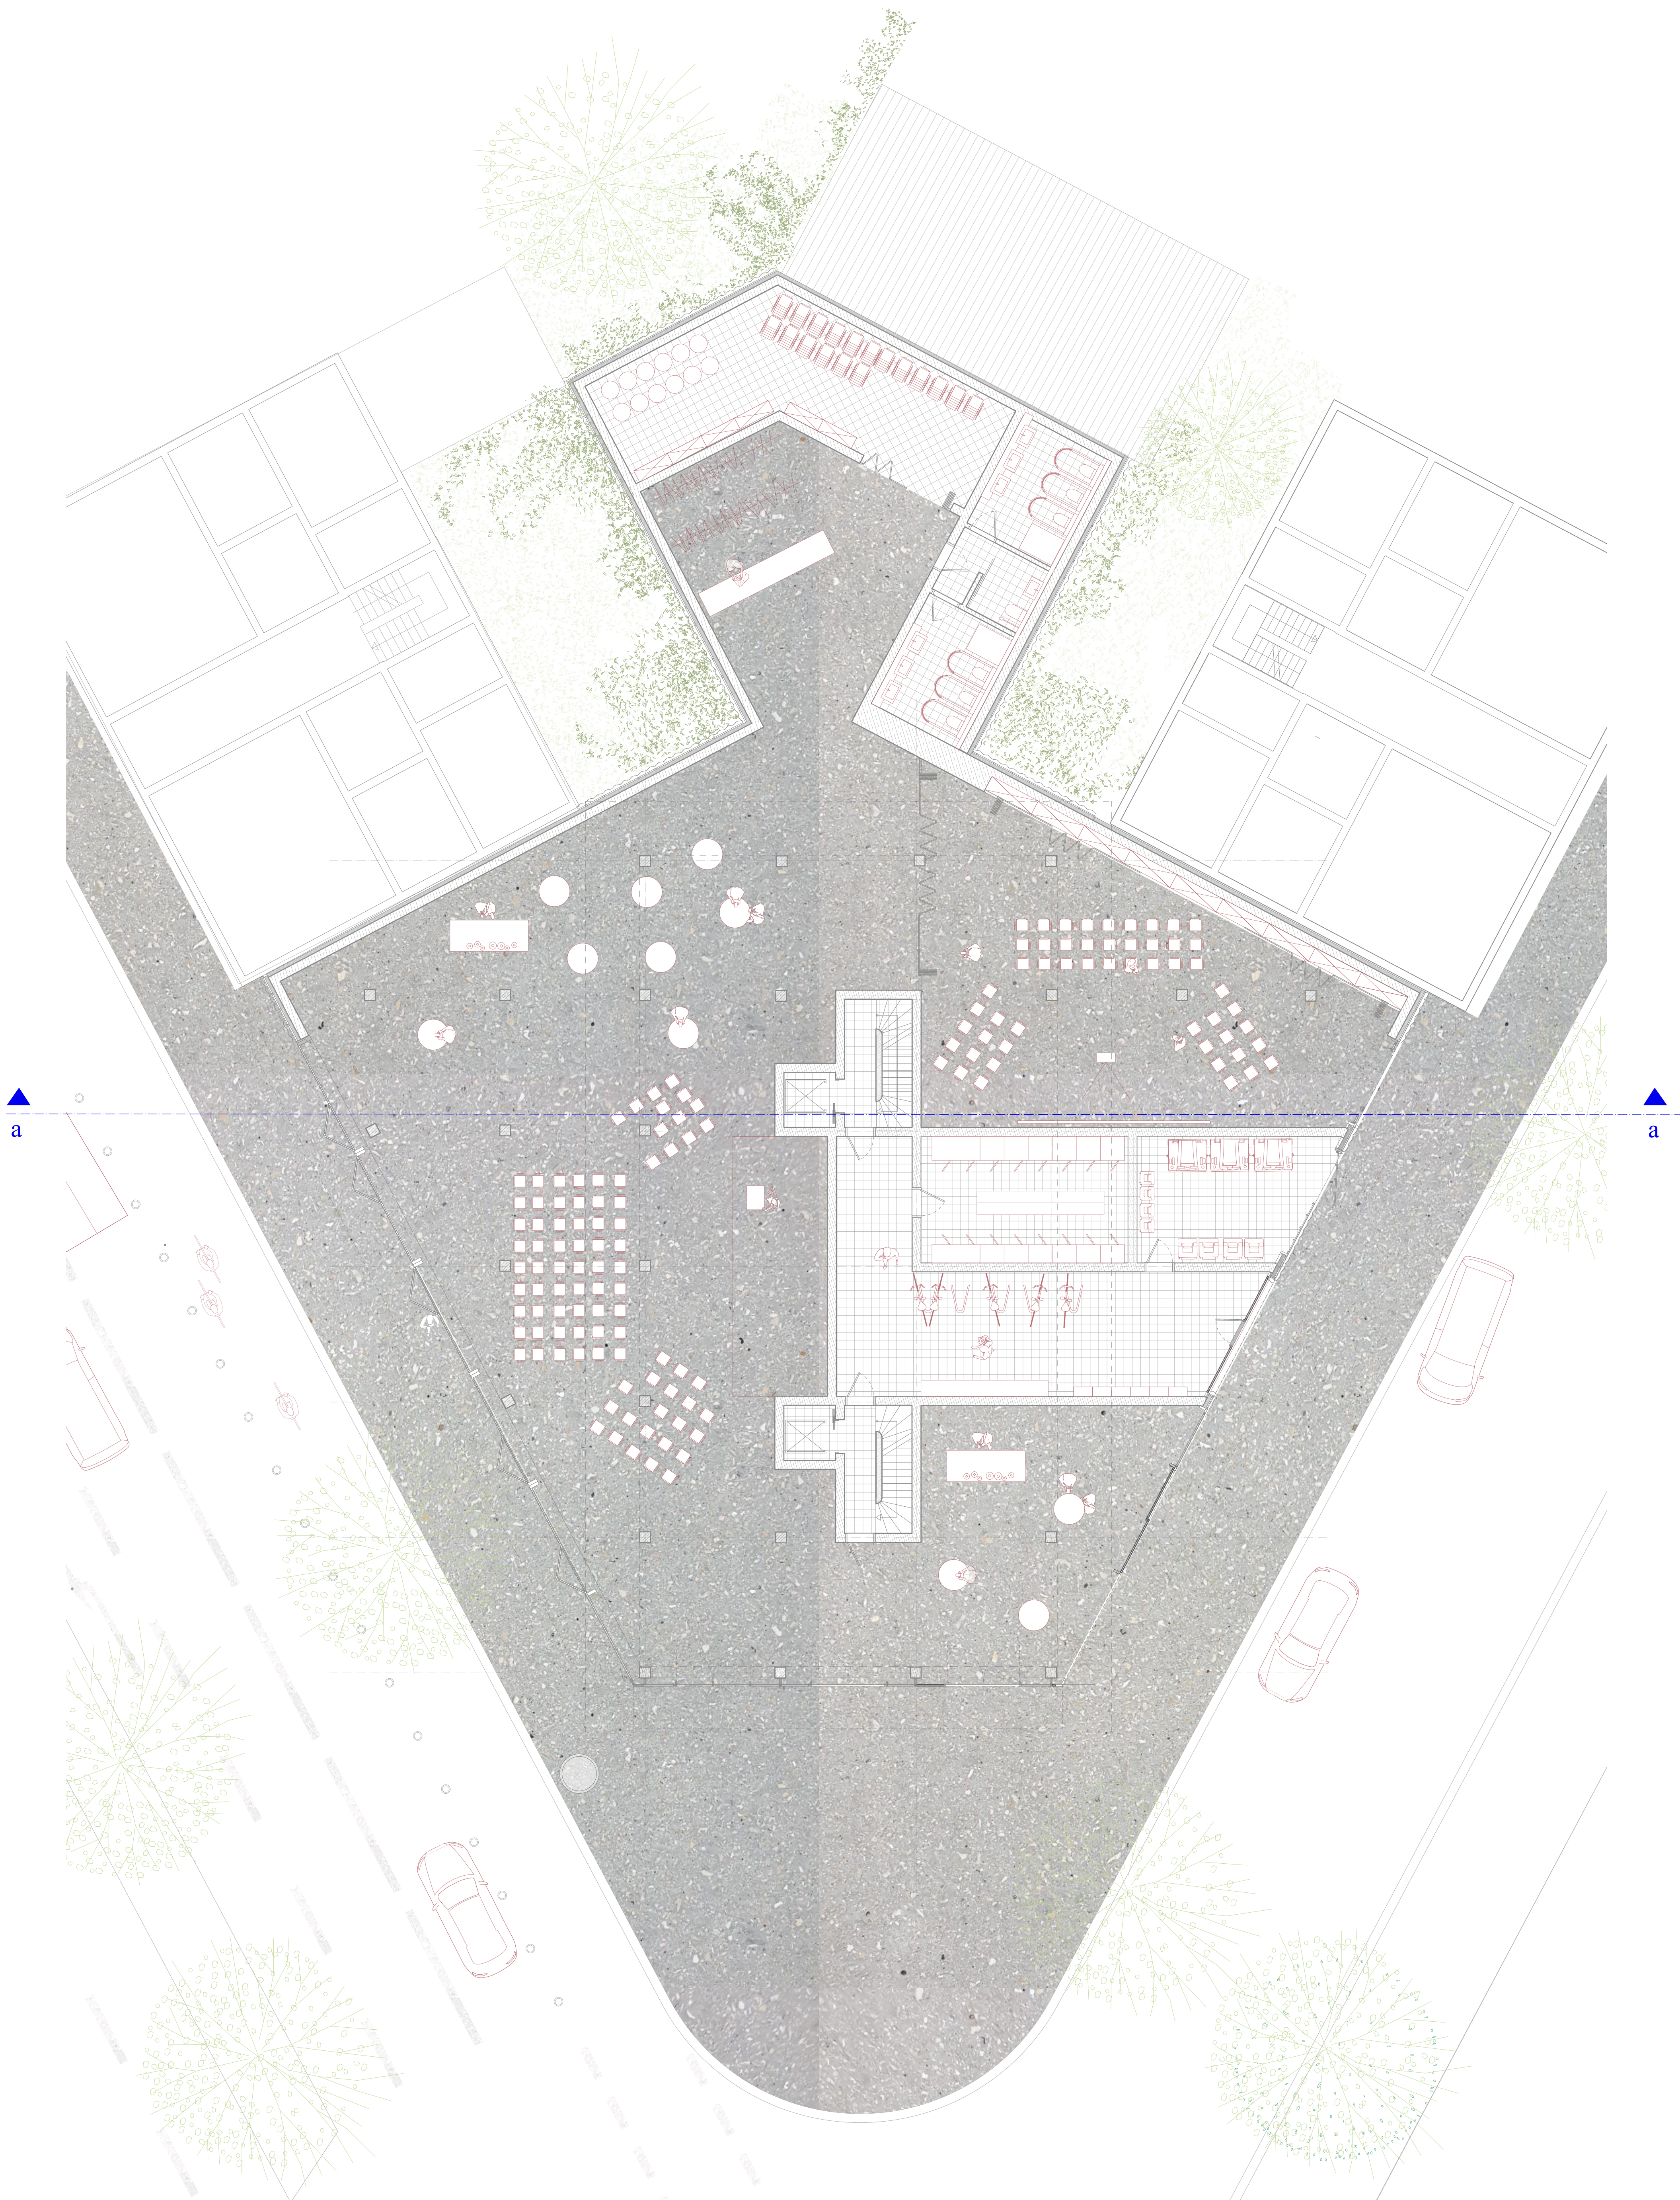


Grundriss
Erdgeschoss
1:100