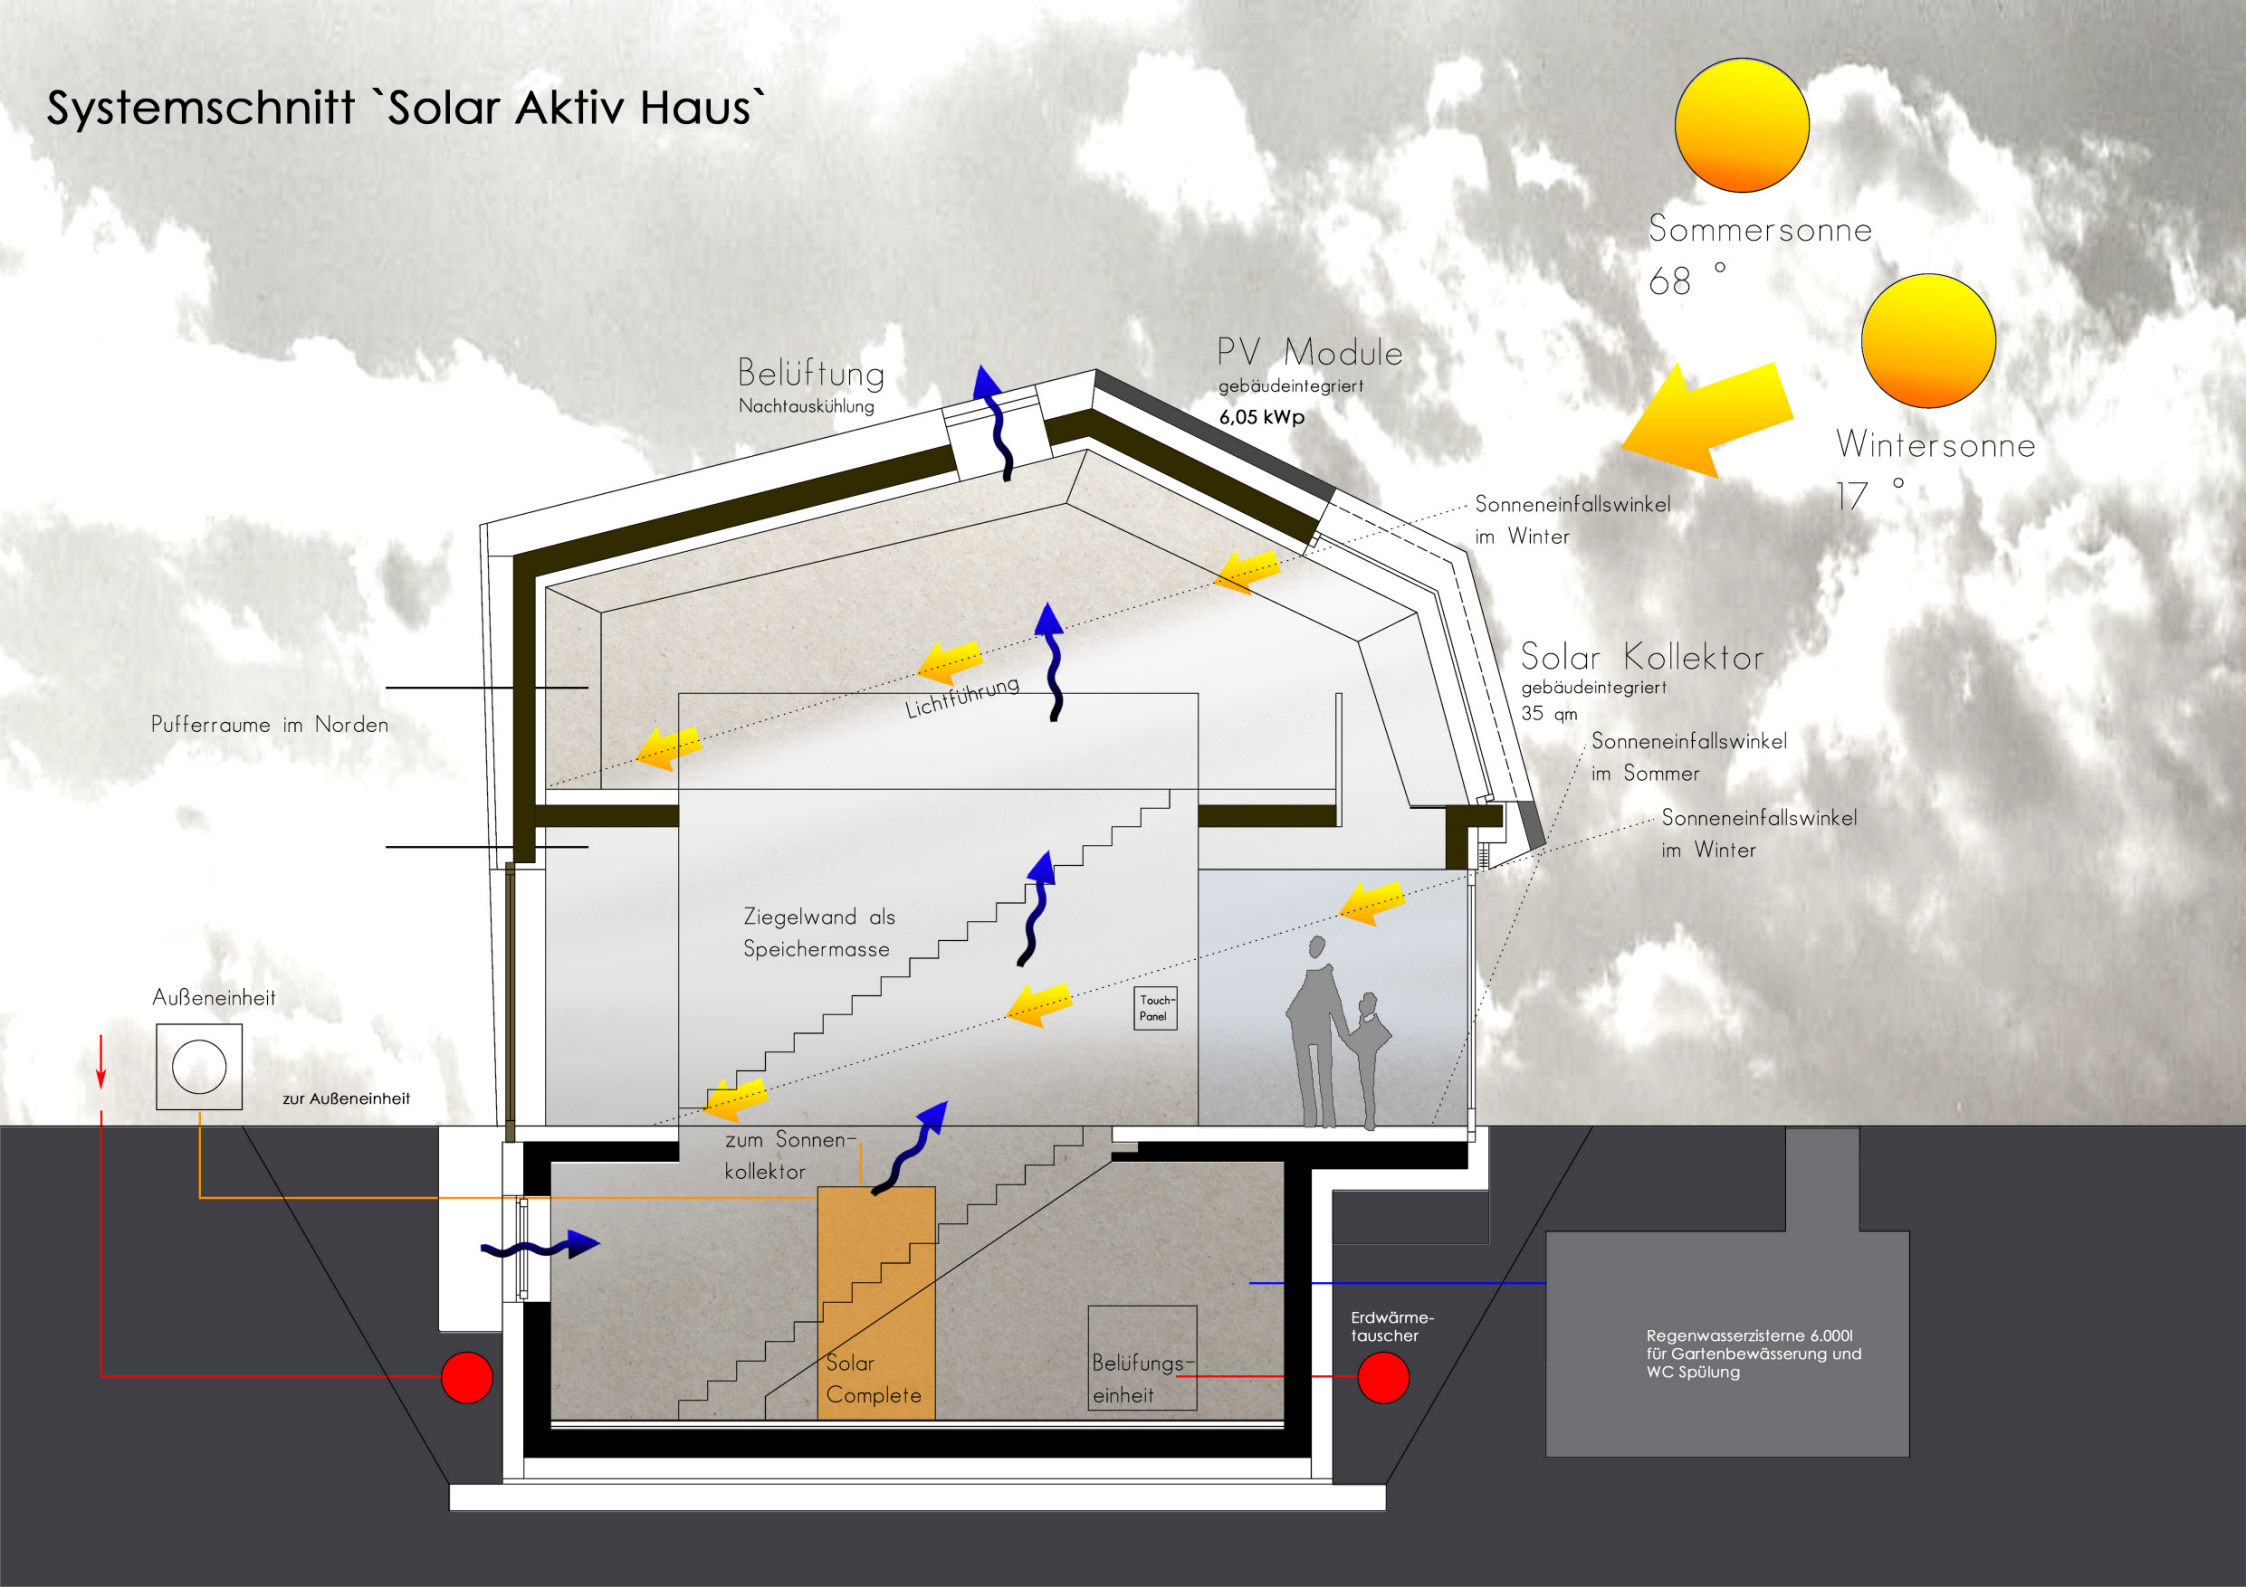Systemschnitt `Solar Aktiv Haus`