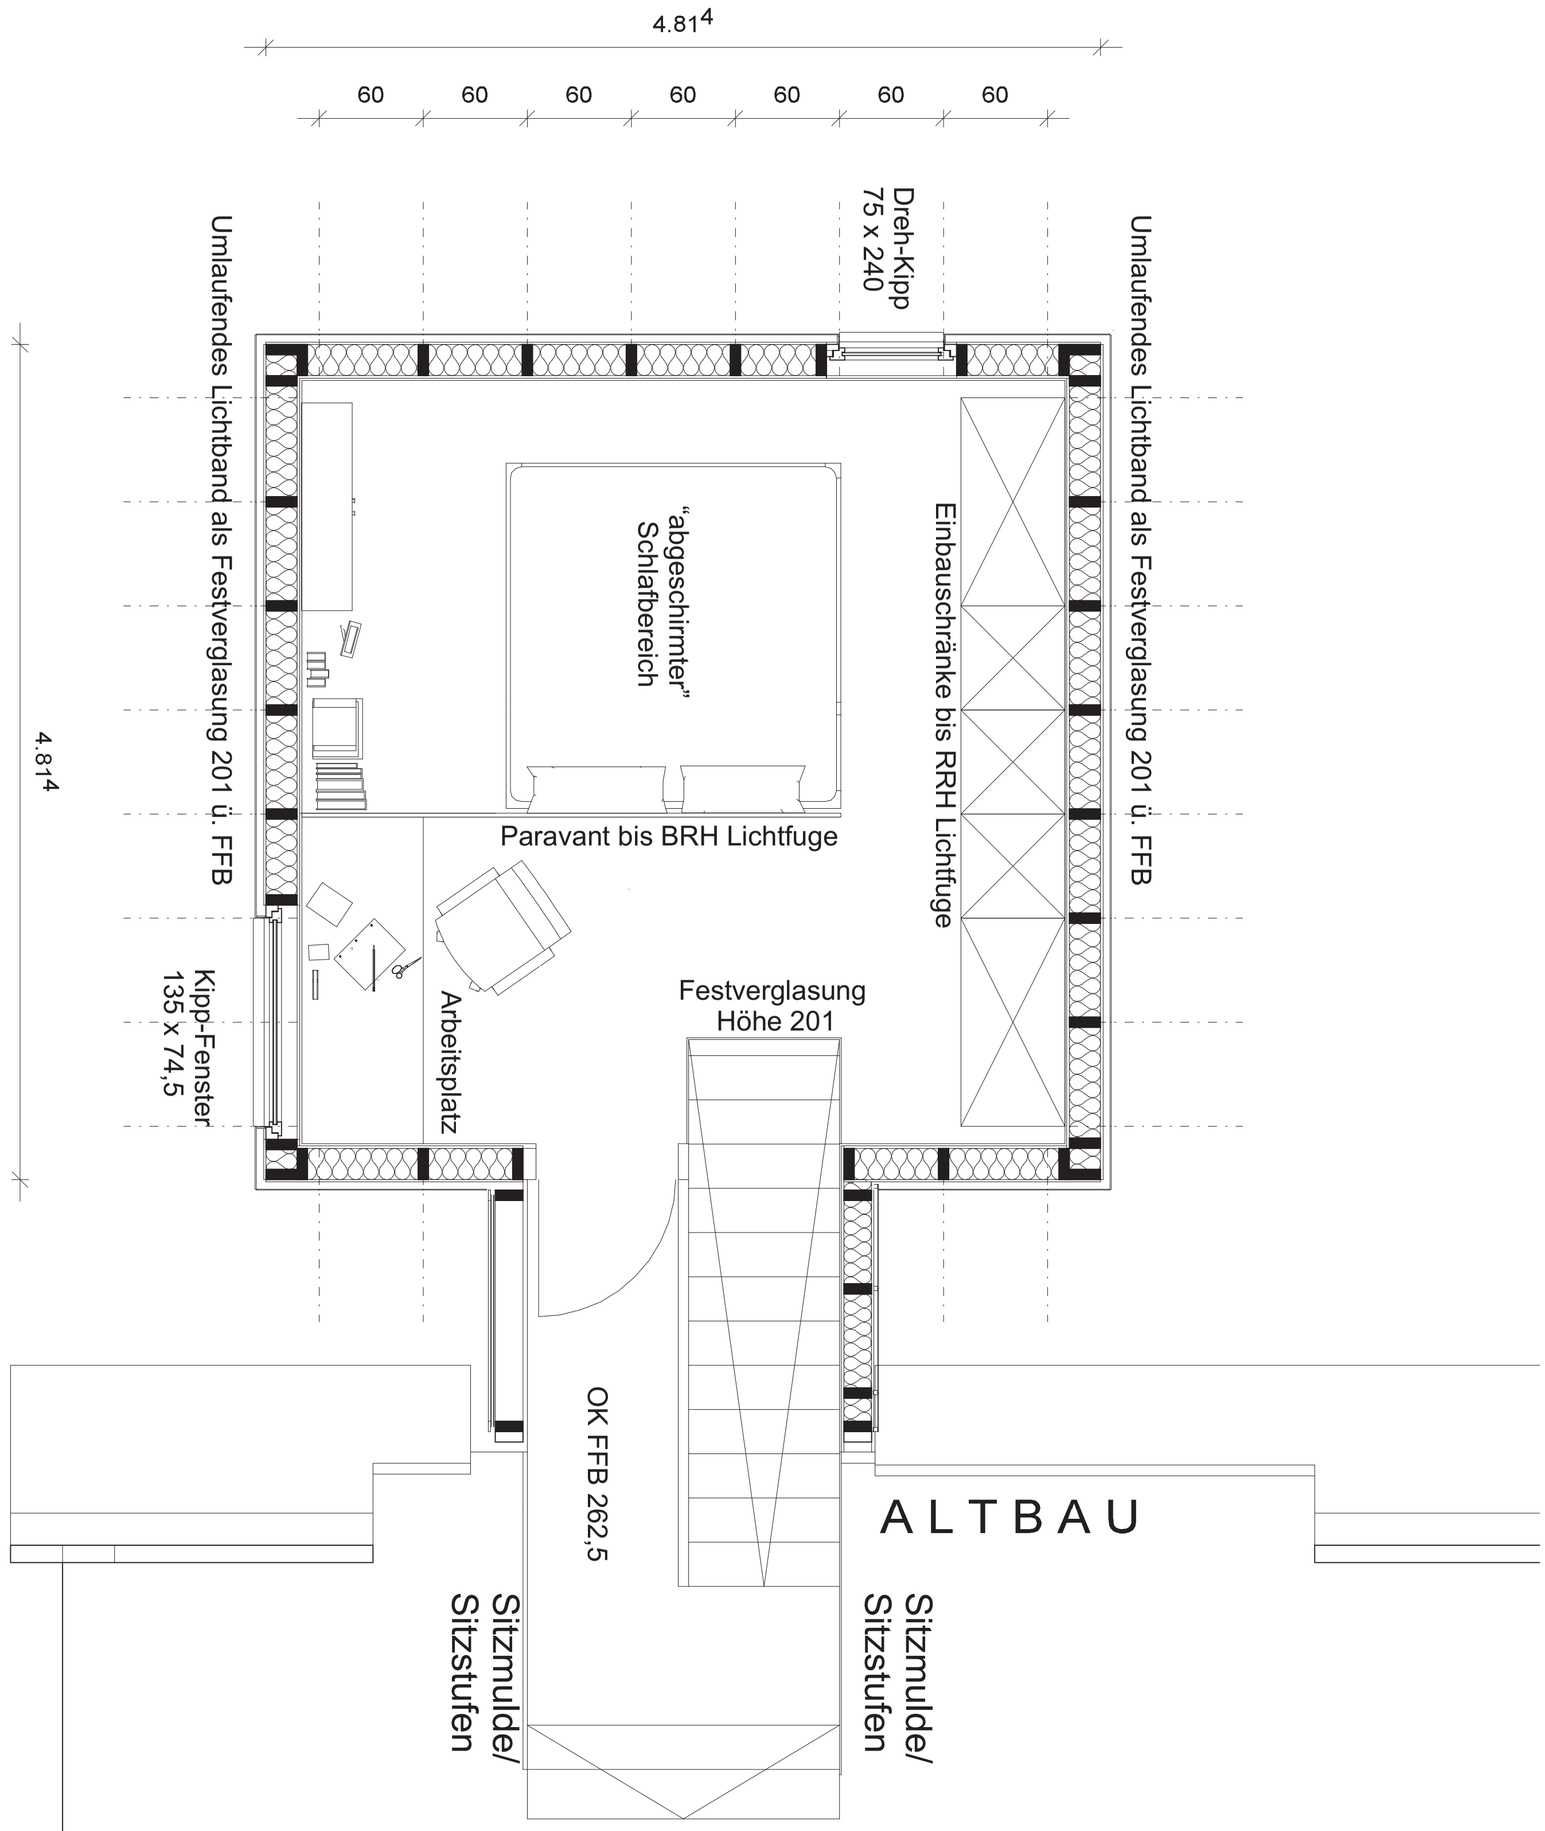

Haus Renz Stuttgart Rotdornweg
Dieter Gaus Freier Architekt