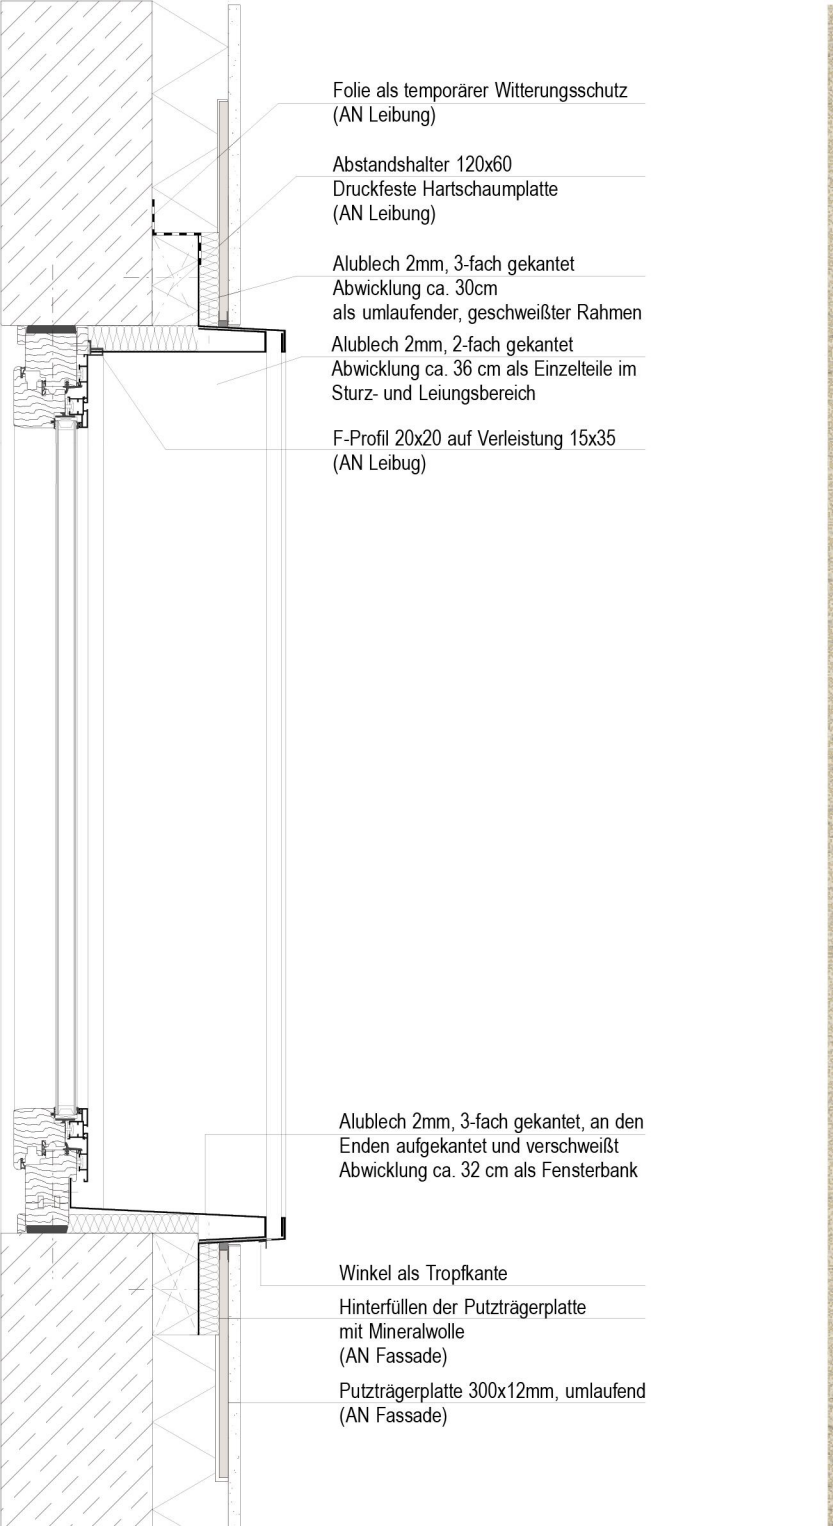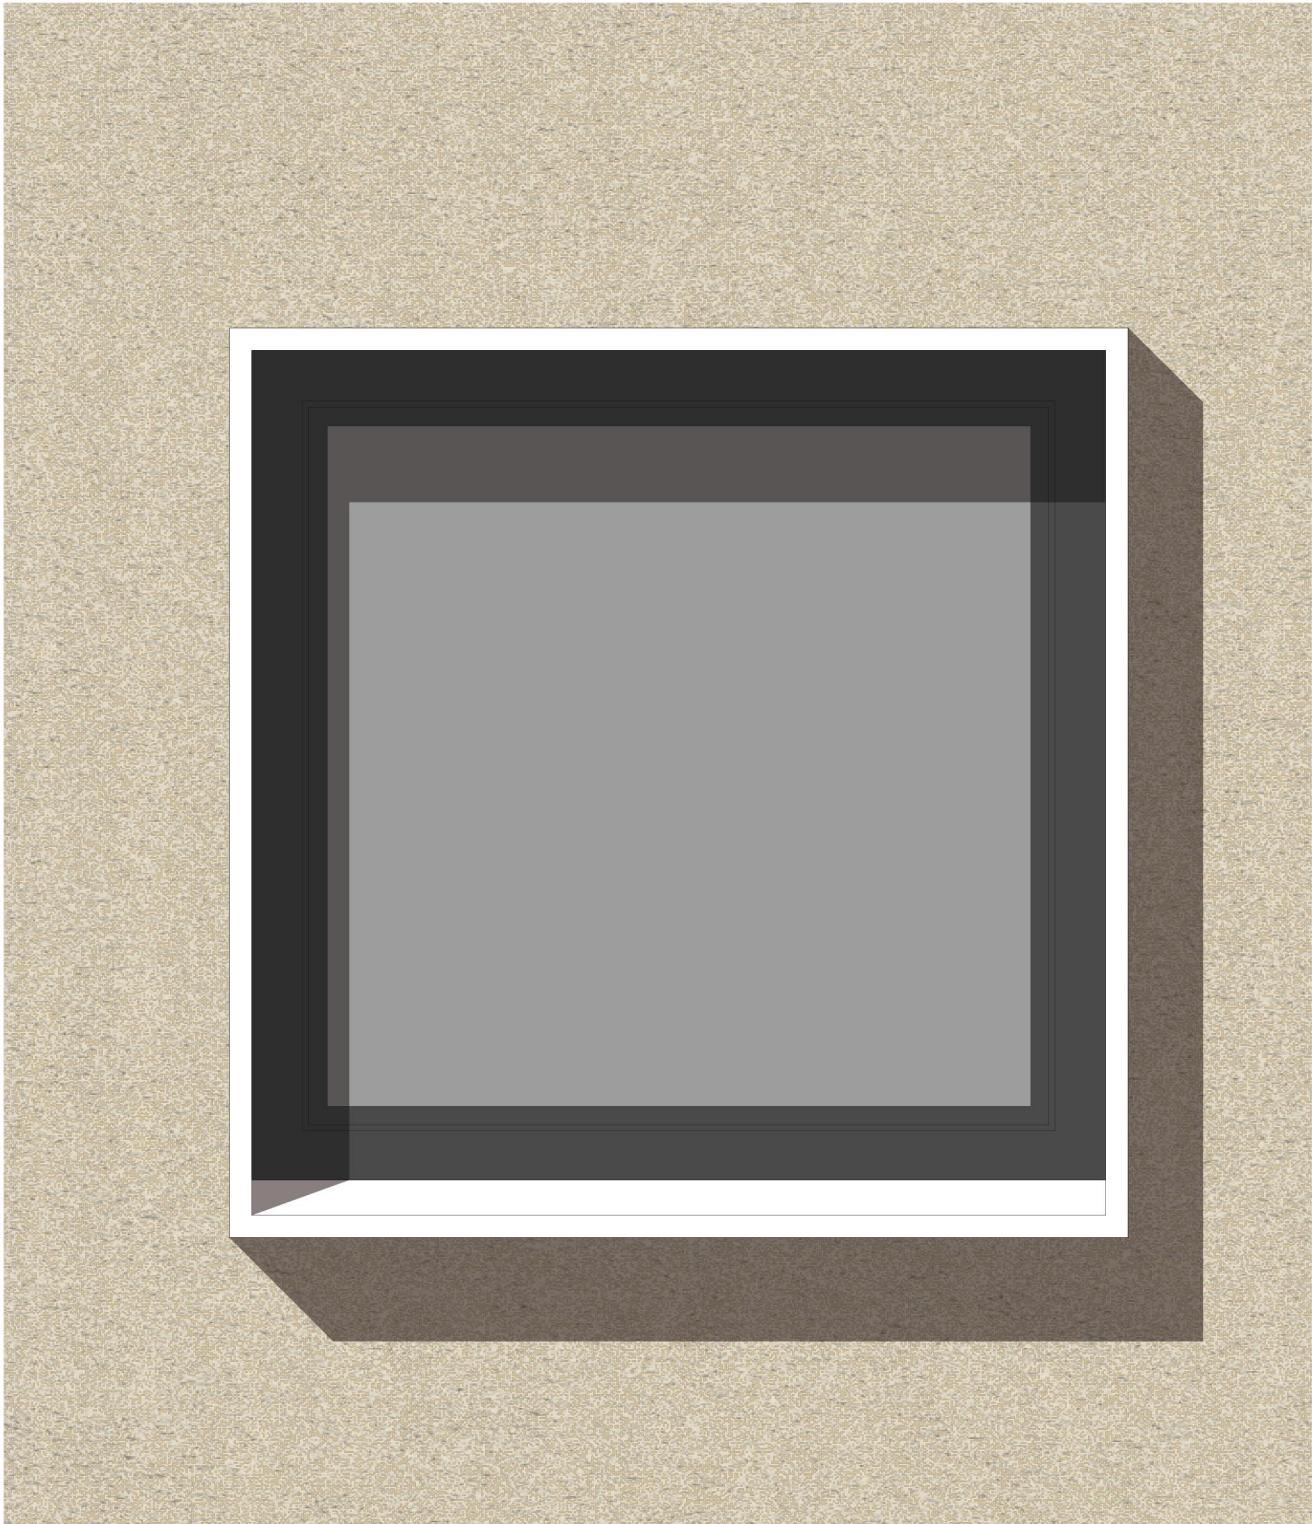
Folie als temporärer Witterungsschutz
(AN Leibung)
Abstandshalter 120x60
Druckfeste Hartschaumplatte
(AN Leibung)
Alublech 2mm, 3-fach gekantet
Abwicklung ca. 30cm
als umlaufender, geschweißter Rahmen
Alublech 2mm, 2-fach gekantet
Abwicklung ca. 36 cm als Einzelteile im
Sturz- und Leiungsbereich
F-Profil 20x20 auf Verleistung 15x35
(AN Leibug)
Alublech 2mm, 3-fach gekantet, an den
Enden aufgekantet und verschweißt
Abwicklung ca. 32 cm als Fensterbank
Winkel als Tropfkante
Hinterfüllen der Putzträgerplatte
mit Mineralwolle
(AN Fassade)
Putzträgerplatte 300x12mm, umlaufend
(AN Fassade)