





LÄNGSSCHNITT

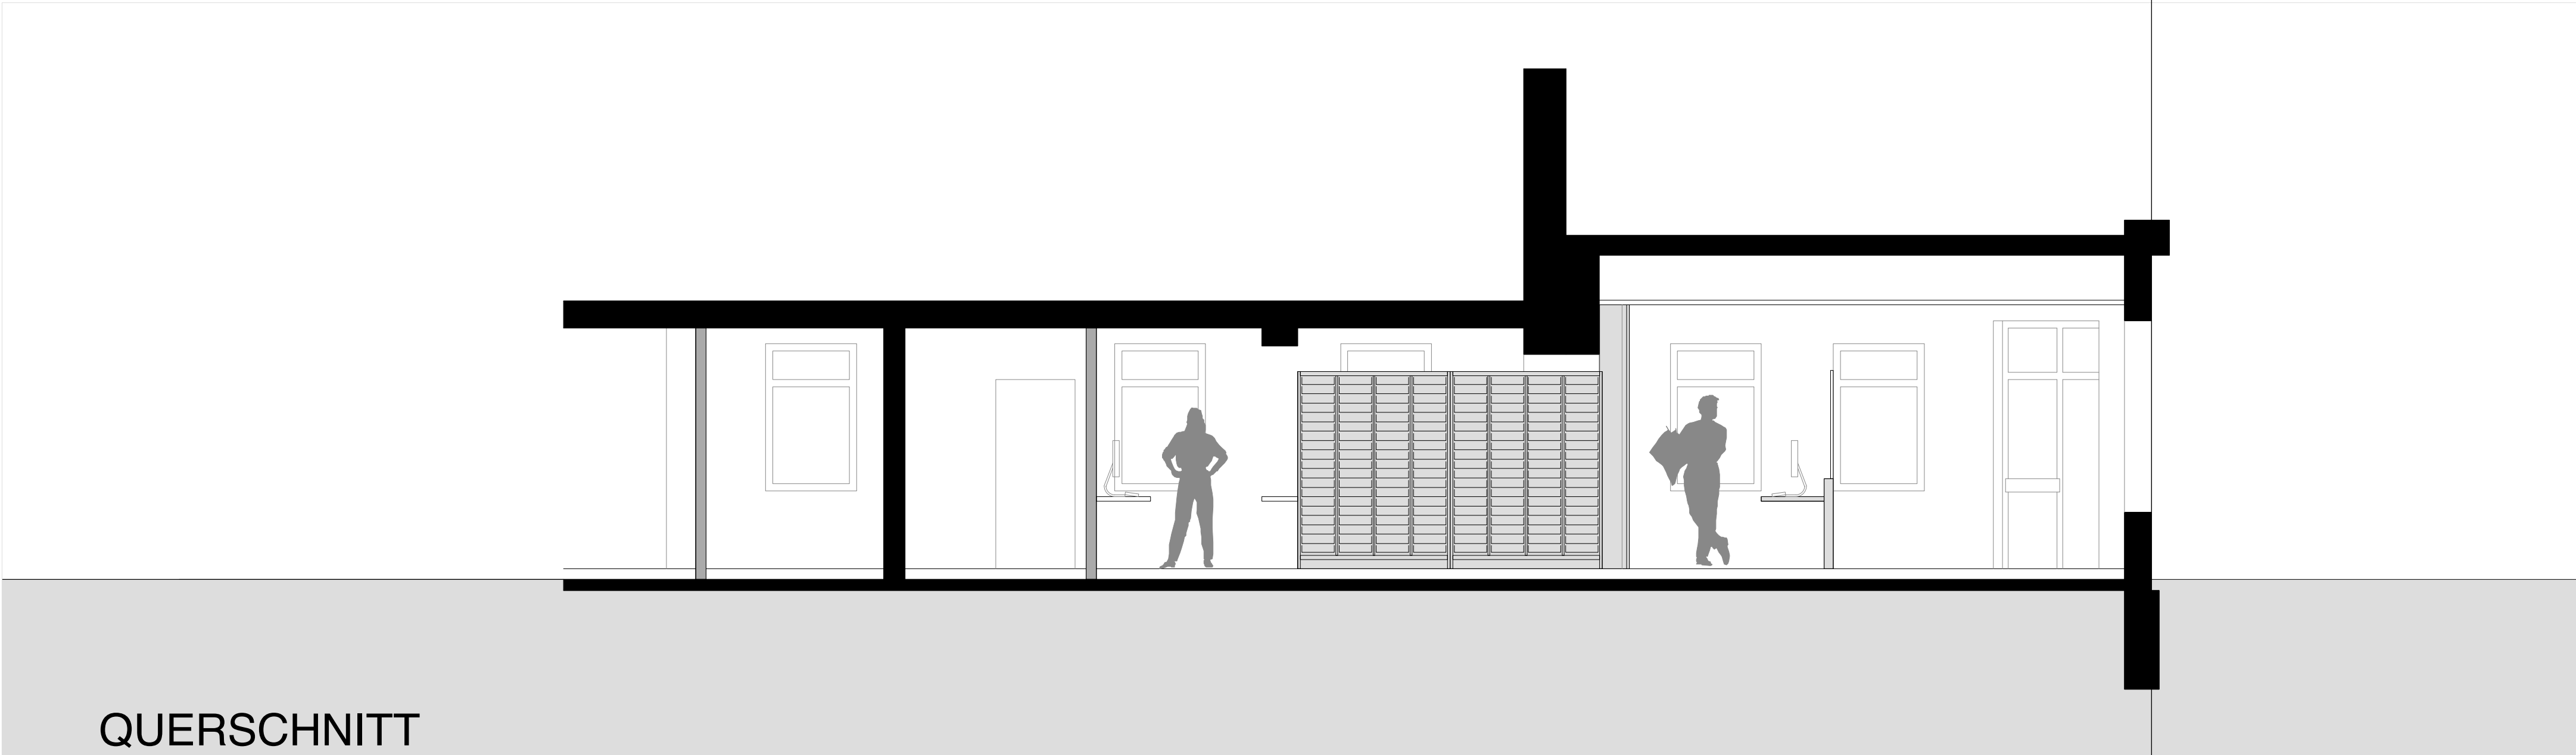

QUERSCHNITT

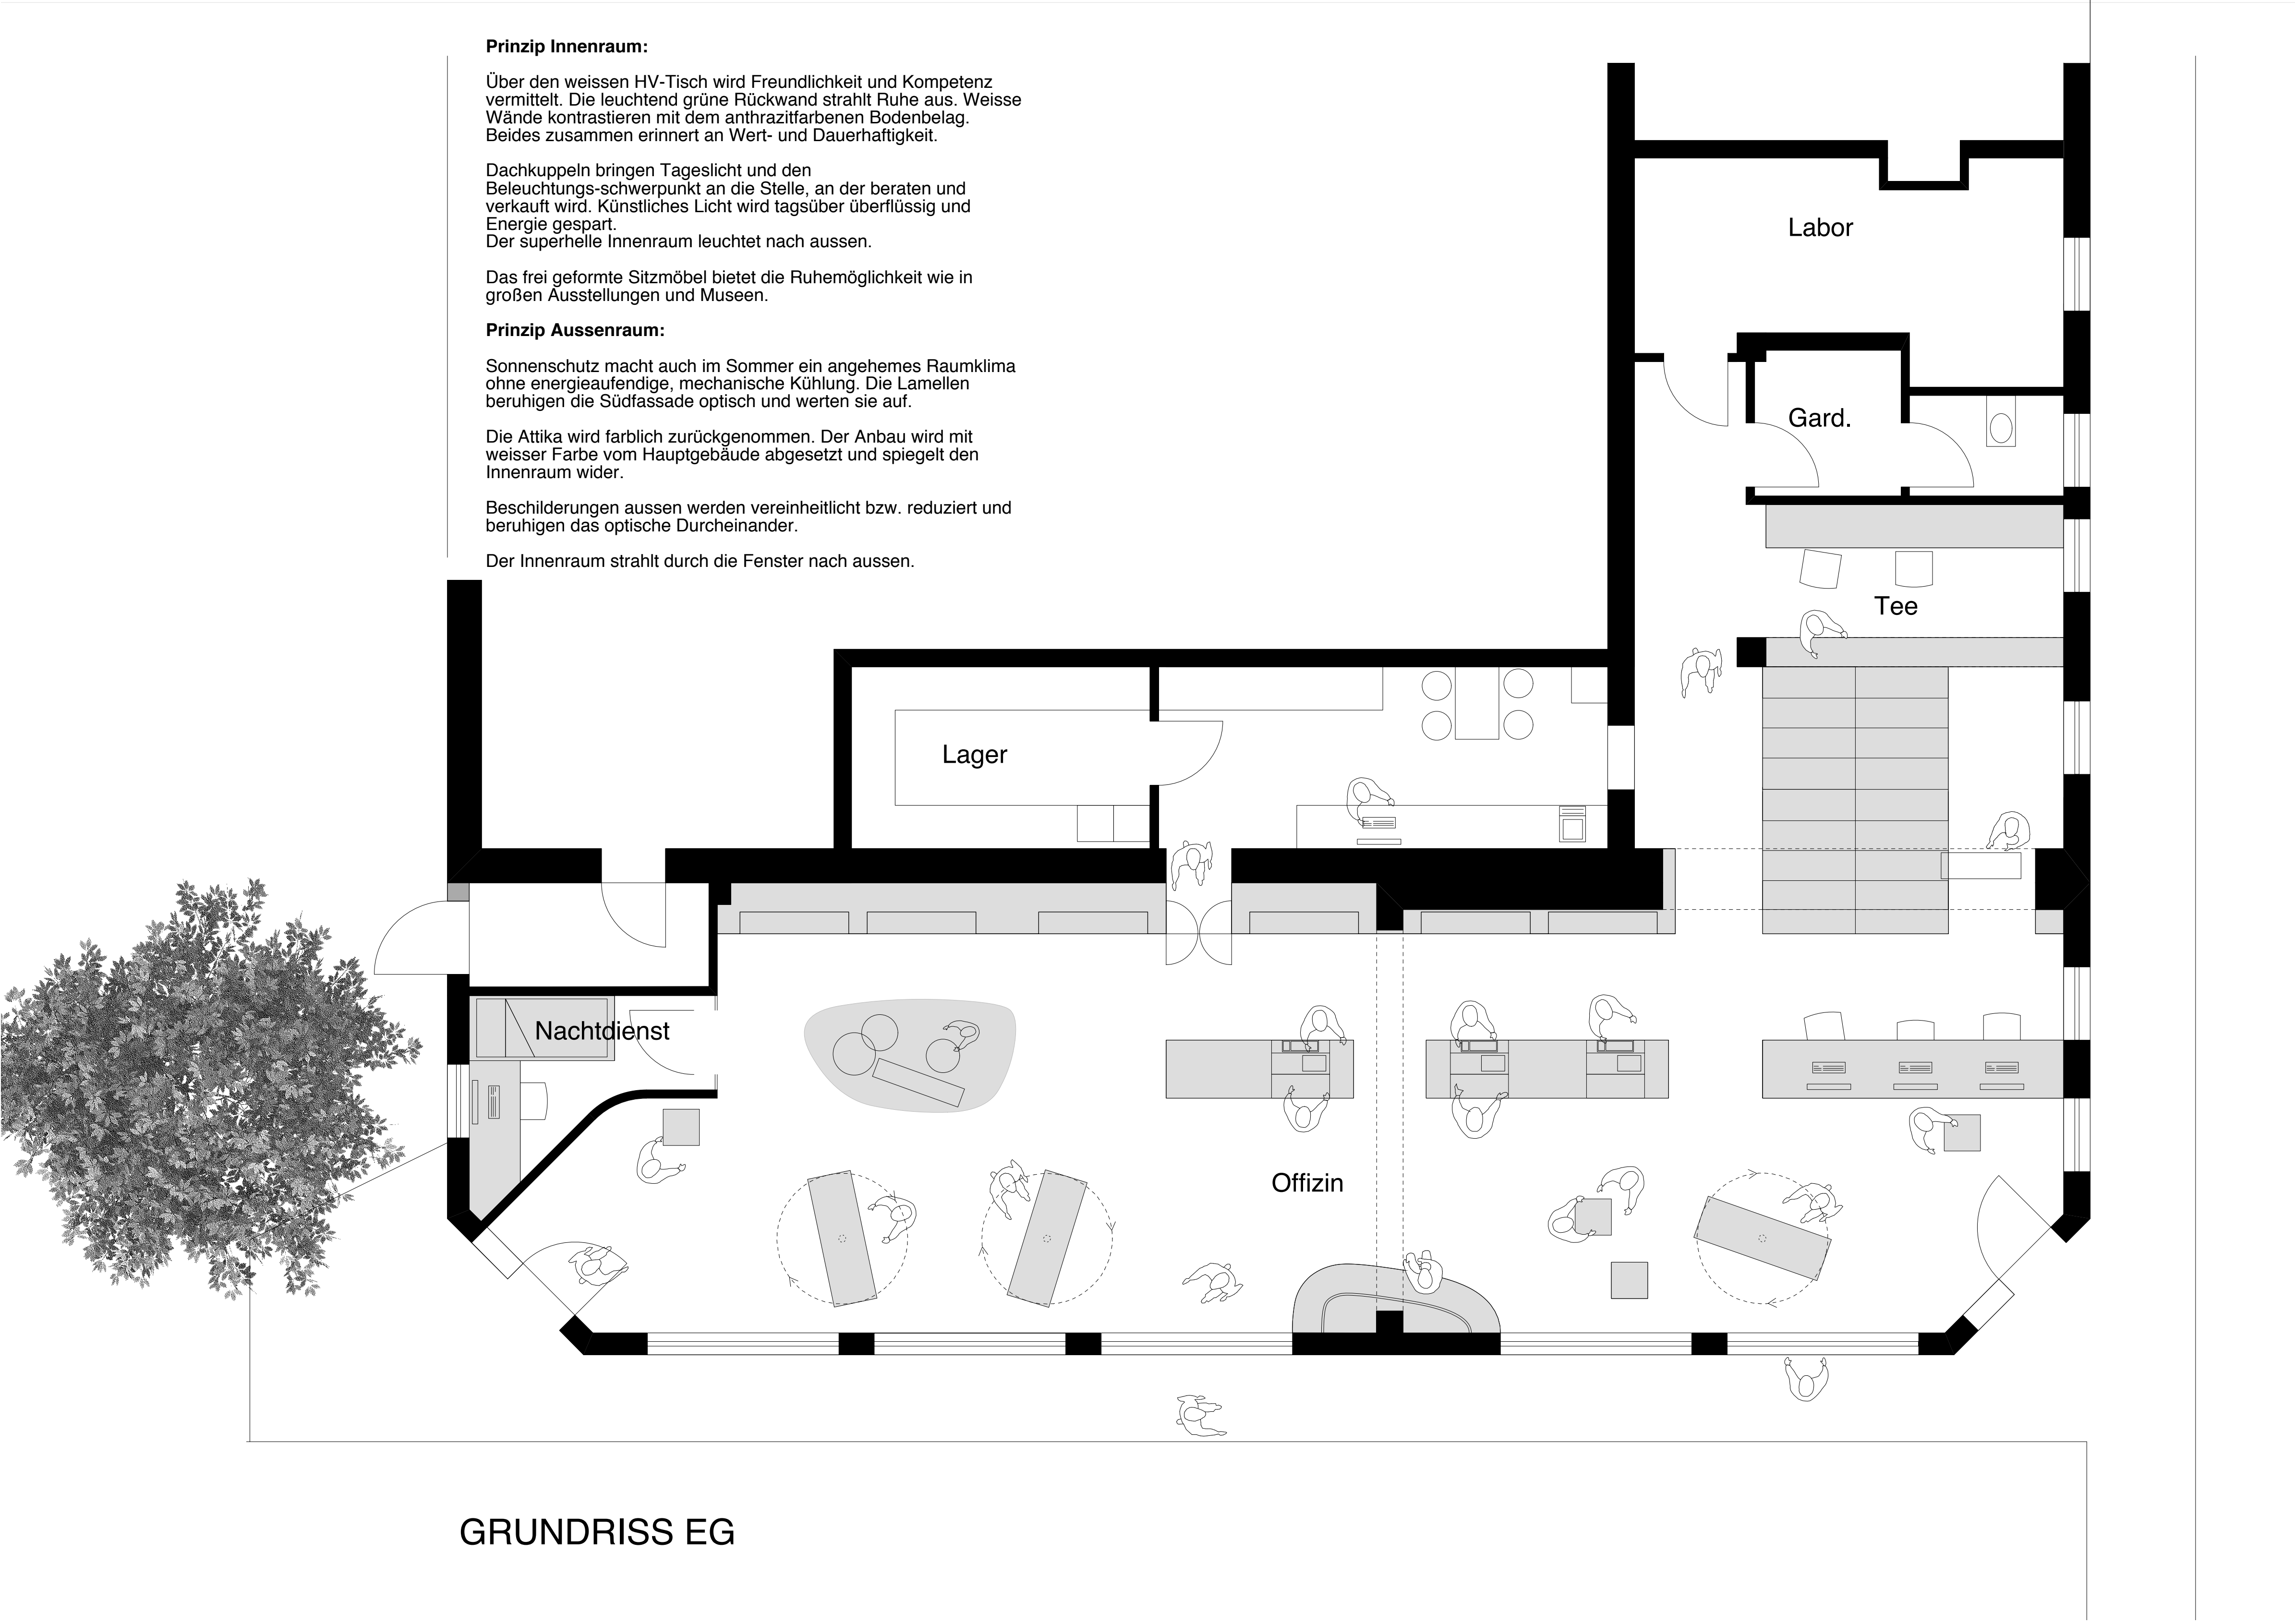

GRUNDRISS EG