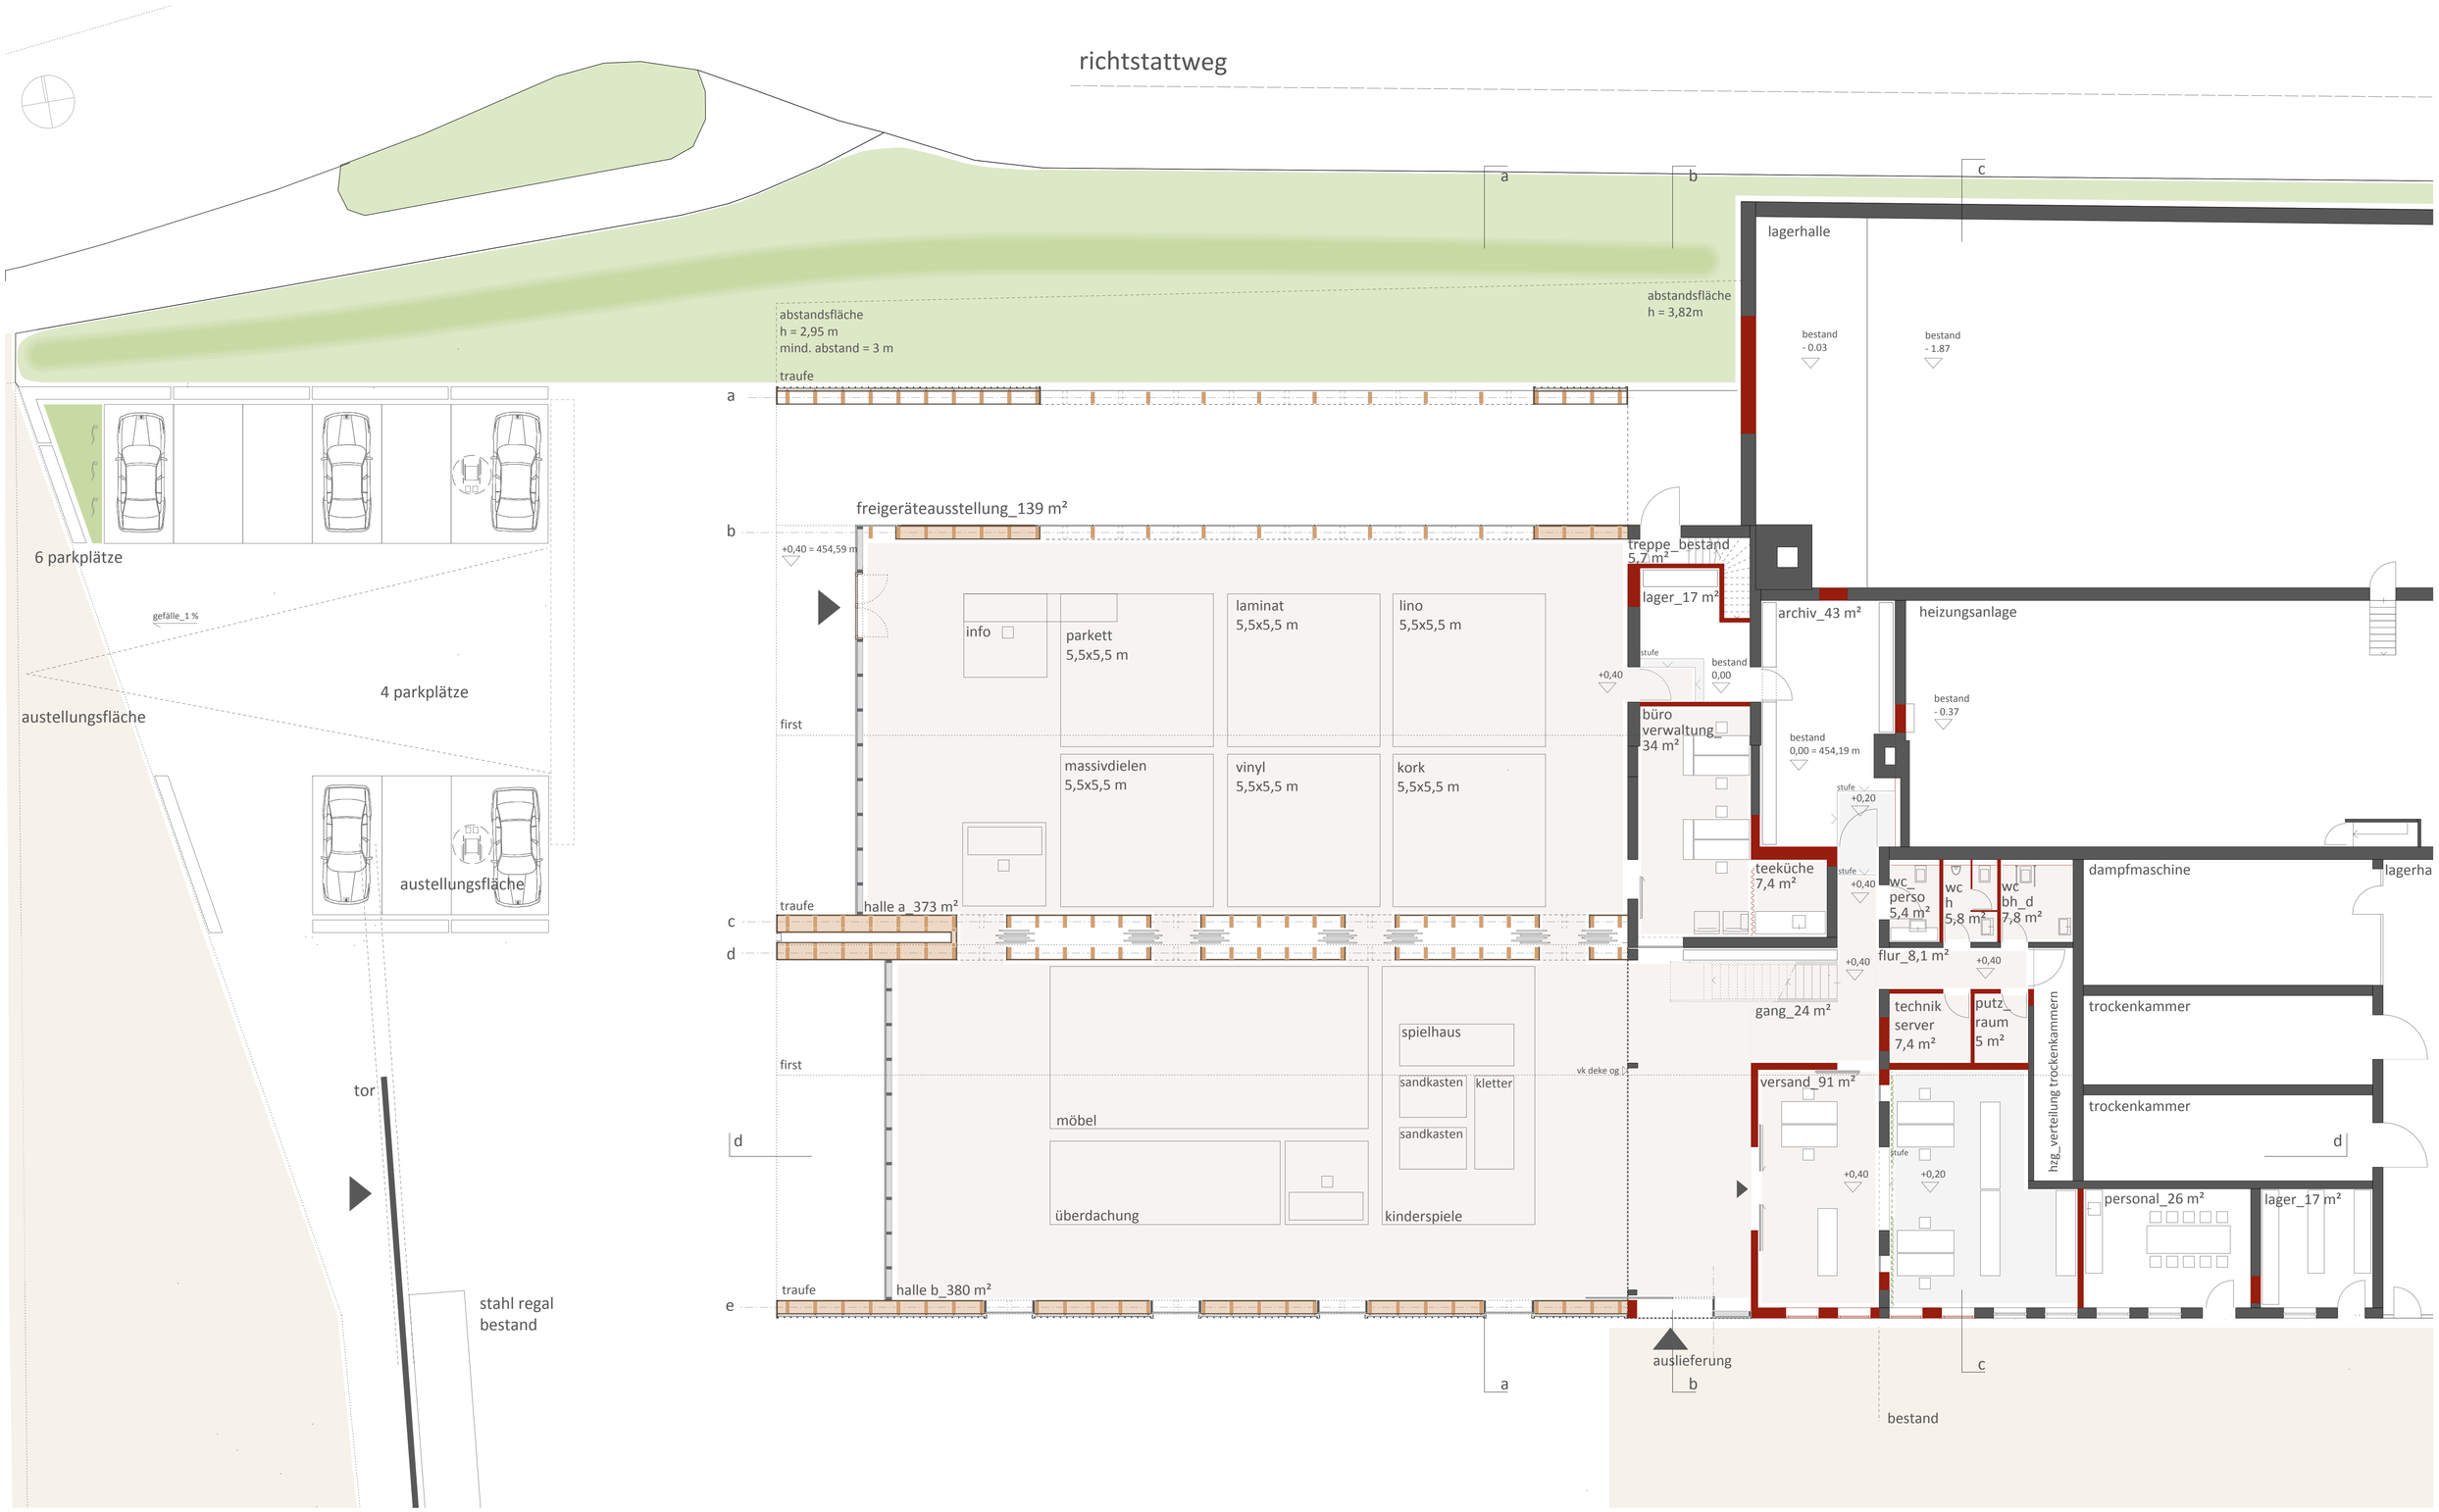
richtstattweg
a
b
c
lagerhalle
abstandsfläche
h = 3,82m
bestand
- 0.03
bestand
- 1.87
abstandsfläche
h = 2,95 m
mind. abstand = 3 m
traufe
a
freigeräteausstellung_139 m²
b
+0,40 = 454,59 m
6 parkplätze
gefälle_1 %
4 parkplätze
austellungsfläche
info
parkett
5,5x5,5 m
laminat
5,5x5,5 m
lino
5,5x5,5 m
first
massivdielen
5,5x5,5 m
vinyl
5,5x5,5 m
kork
5,5x5,5 m
austellungsfläche
tor
stahl regal
bestand
traufe
halle a_373 m²
c
d
first
möbel
überdachung
spielhaus
sandkasten
kletter
sandkasten
kinderspiele
d
traufe
halle b_380 m²
e
treppe_bestand
5,7 m²
lager_17 m²
archiv_43 m²
heizungsanlage
stufe
+0,40
bestand
0,00
büro
verwaltung_
34 m²
bestand
0,00 = 454,19 m
bestand
- 0.37
stufe
+0,20
teeküche
7,4 m²
stufe
+0,40
wc_
perso
5,4 m²
wc
h
5,8 m²
wc
bh_d
7,8 m²
dampfmaschine
lagerha
flur_8,1 m²
+0,40
+0,40
+0,40
gang_24 m²
technik
server
7,4 m²
putz_
raum
5 m²
hzg_verteilung trockenkammern
trockenkammer
trockenkammer
d
vk deke og
versand_91 m²
+0,40
stufe
+0,20
personal_26 m²
lager_17 m²
auslieferung
b
a
c
bestand