


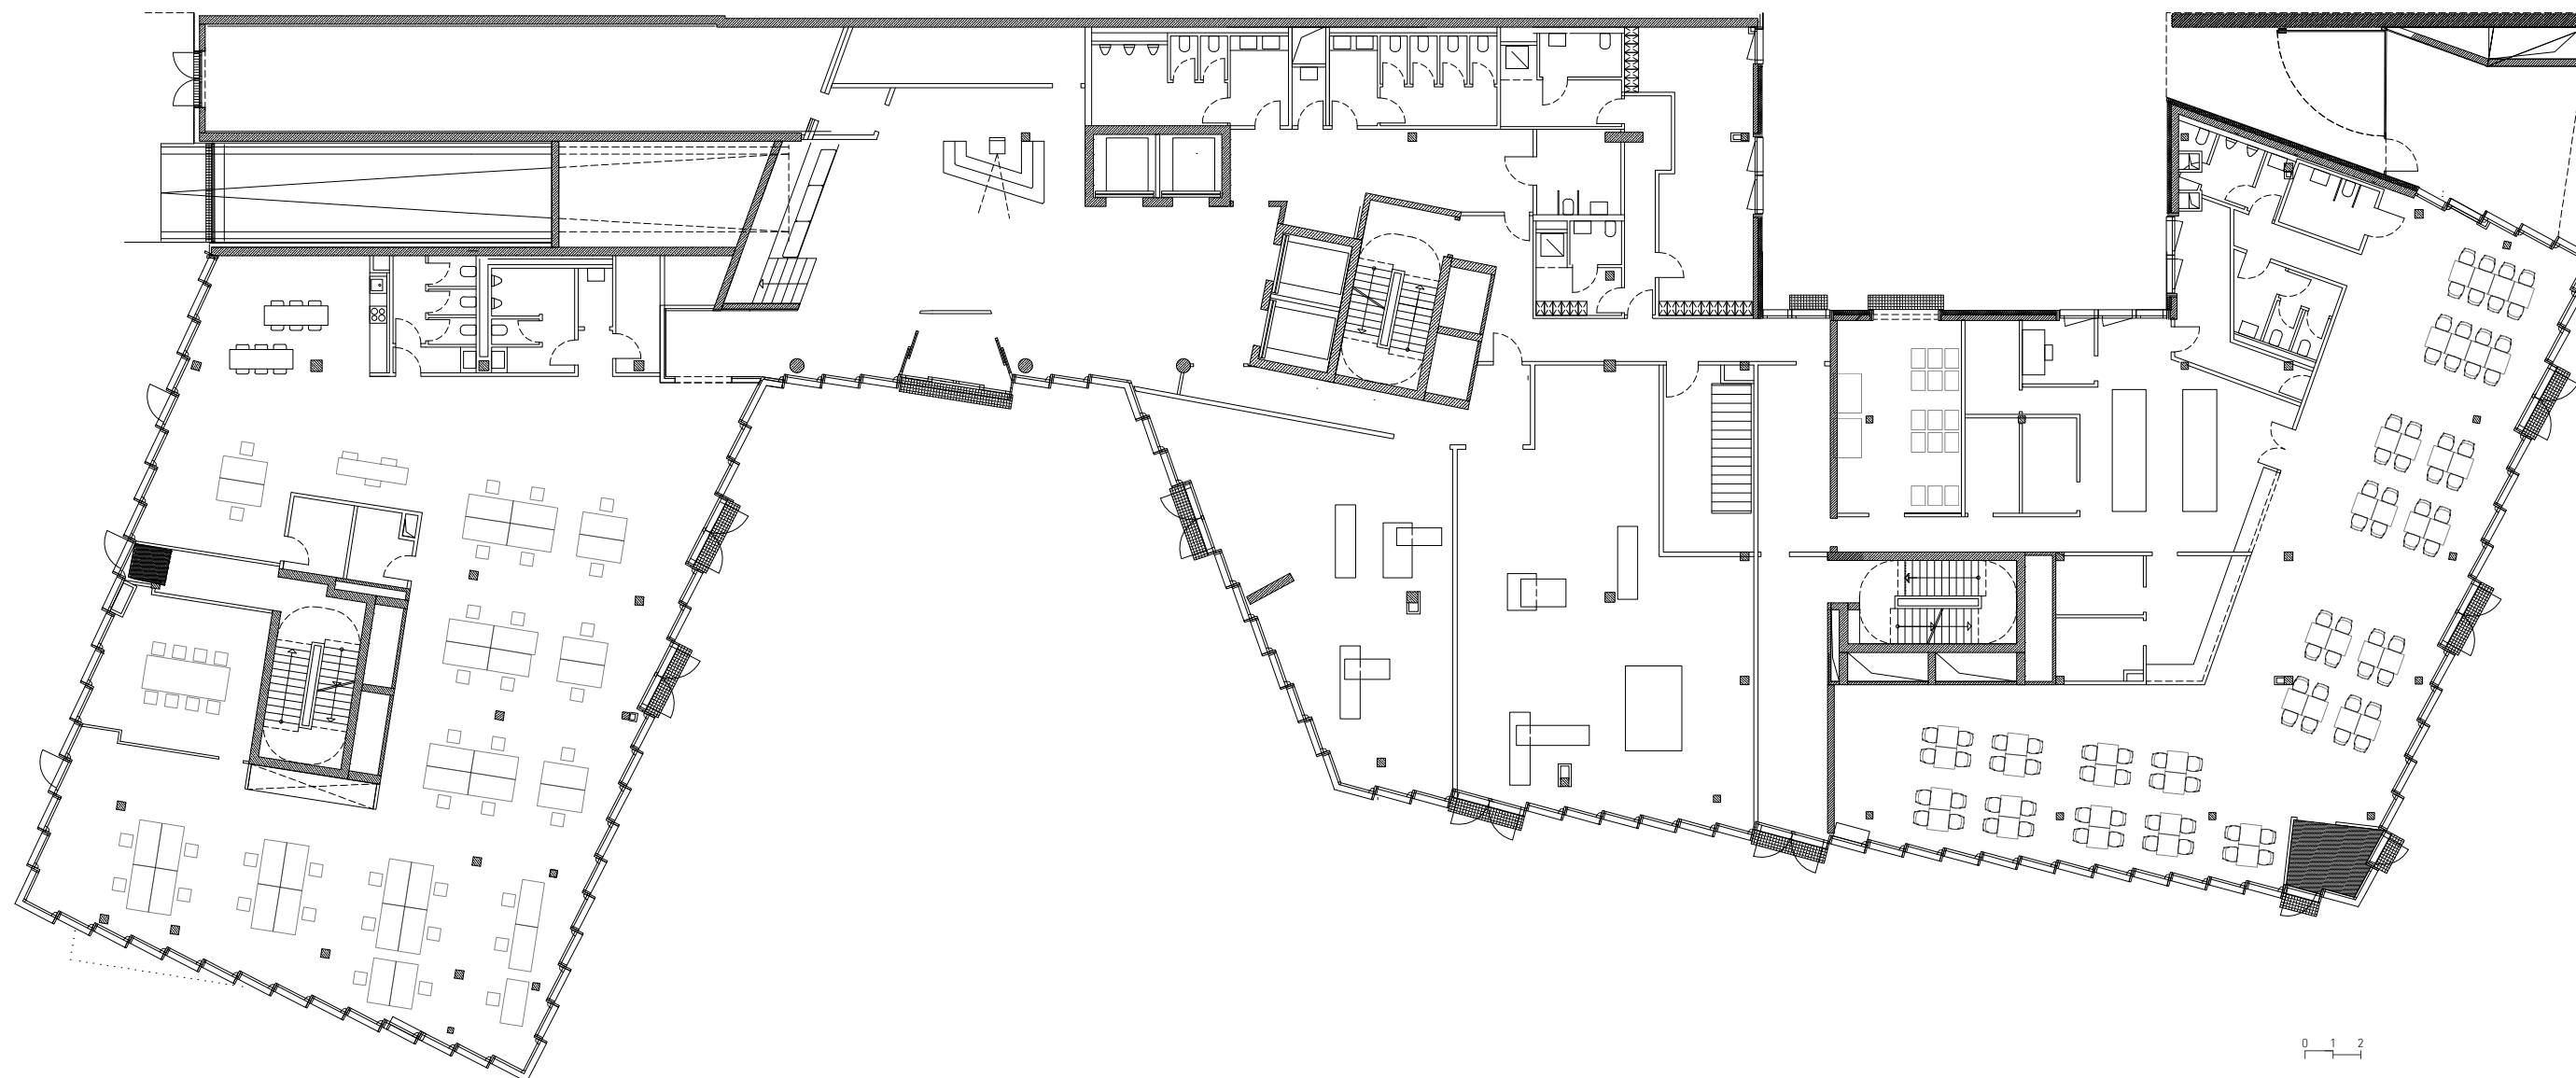

**EISWERK
HAUS A
GRUNDRISS ERDGESCHOSS / GROUND FLOOR PLAN**