


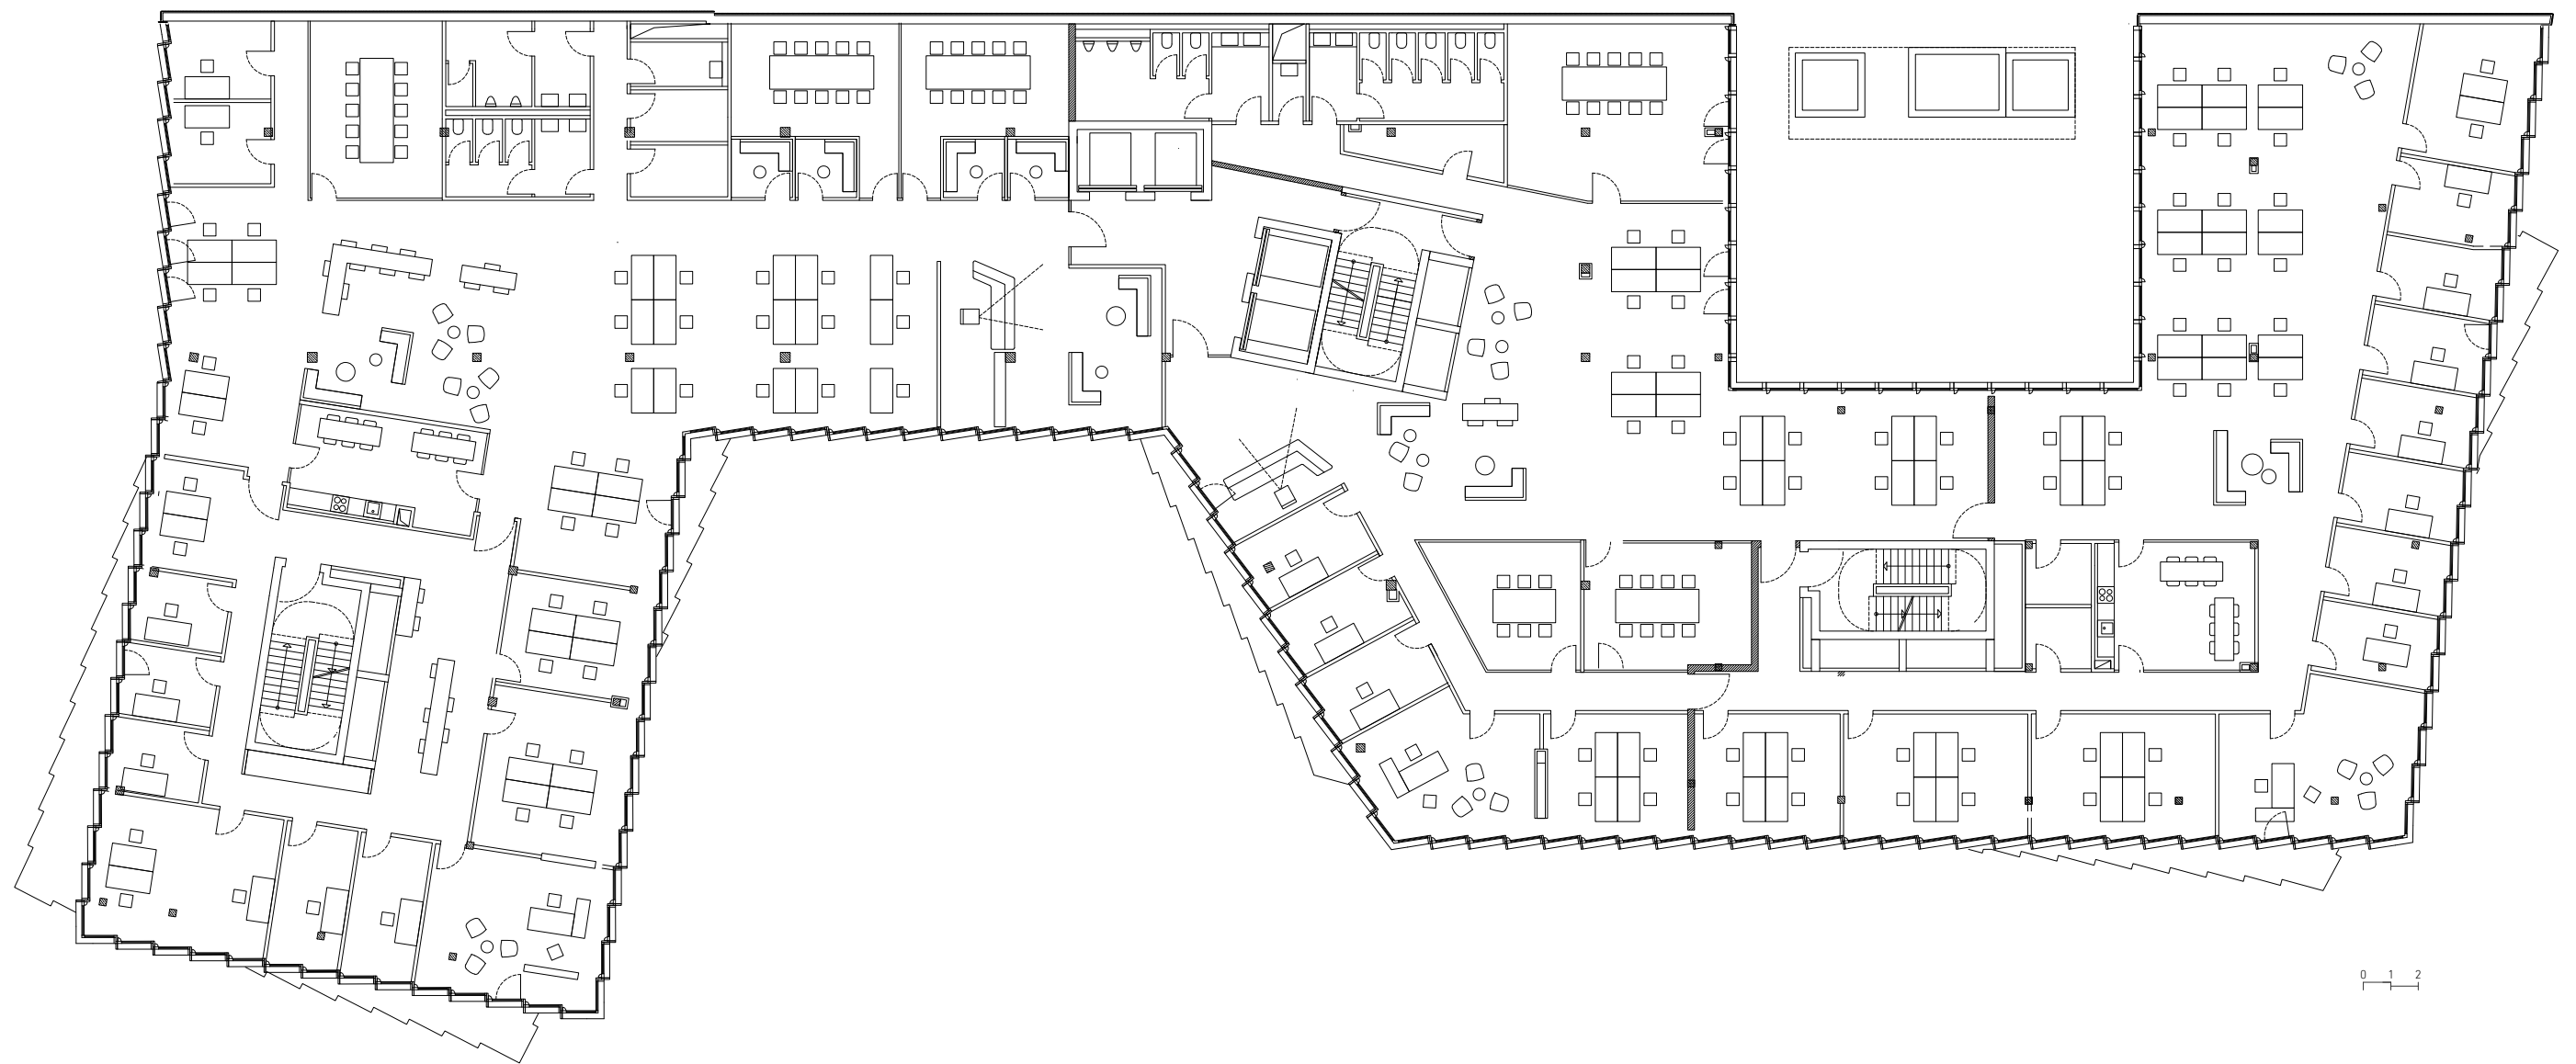

**EISWERK
HAUS A
GRUNDRISS 2. OBERGESCHOSS / 2ND FLOOR PLAN**