


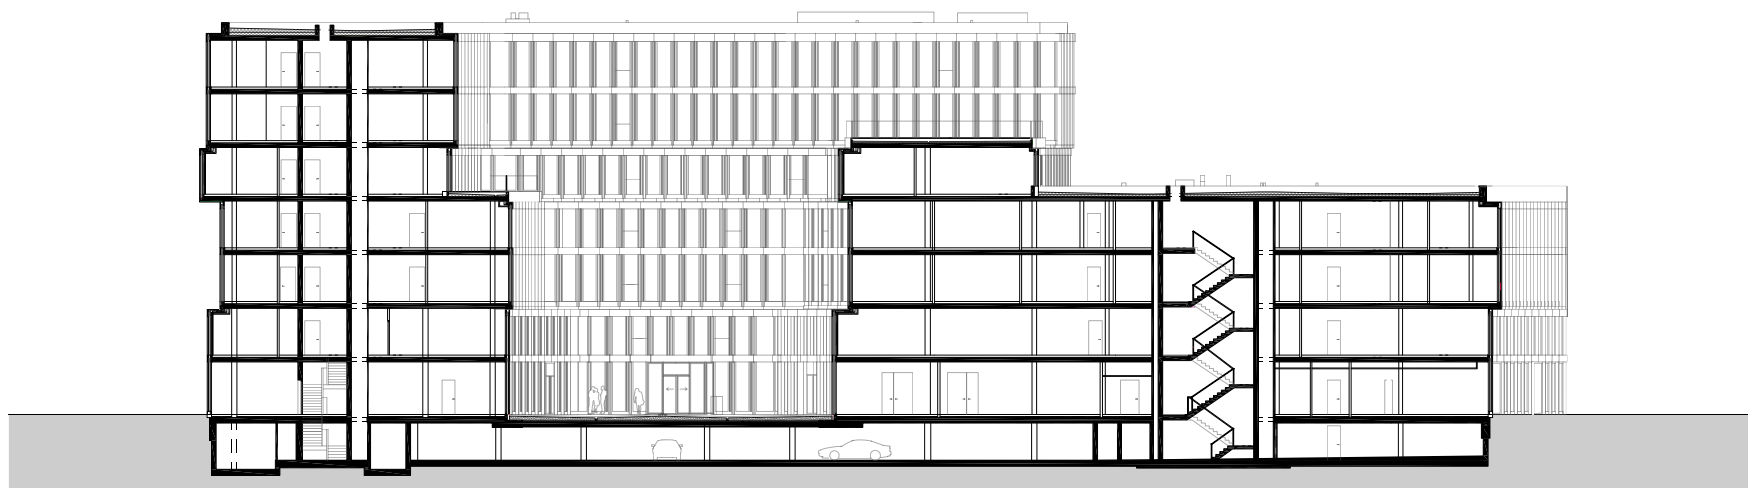

EISWERK
HAUS A
SECTION/ SCHNITT

0 5