


Comunal Housing Gedved

Leonhard Betz


Lageplan und Außenanlagen

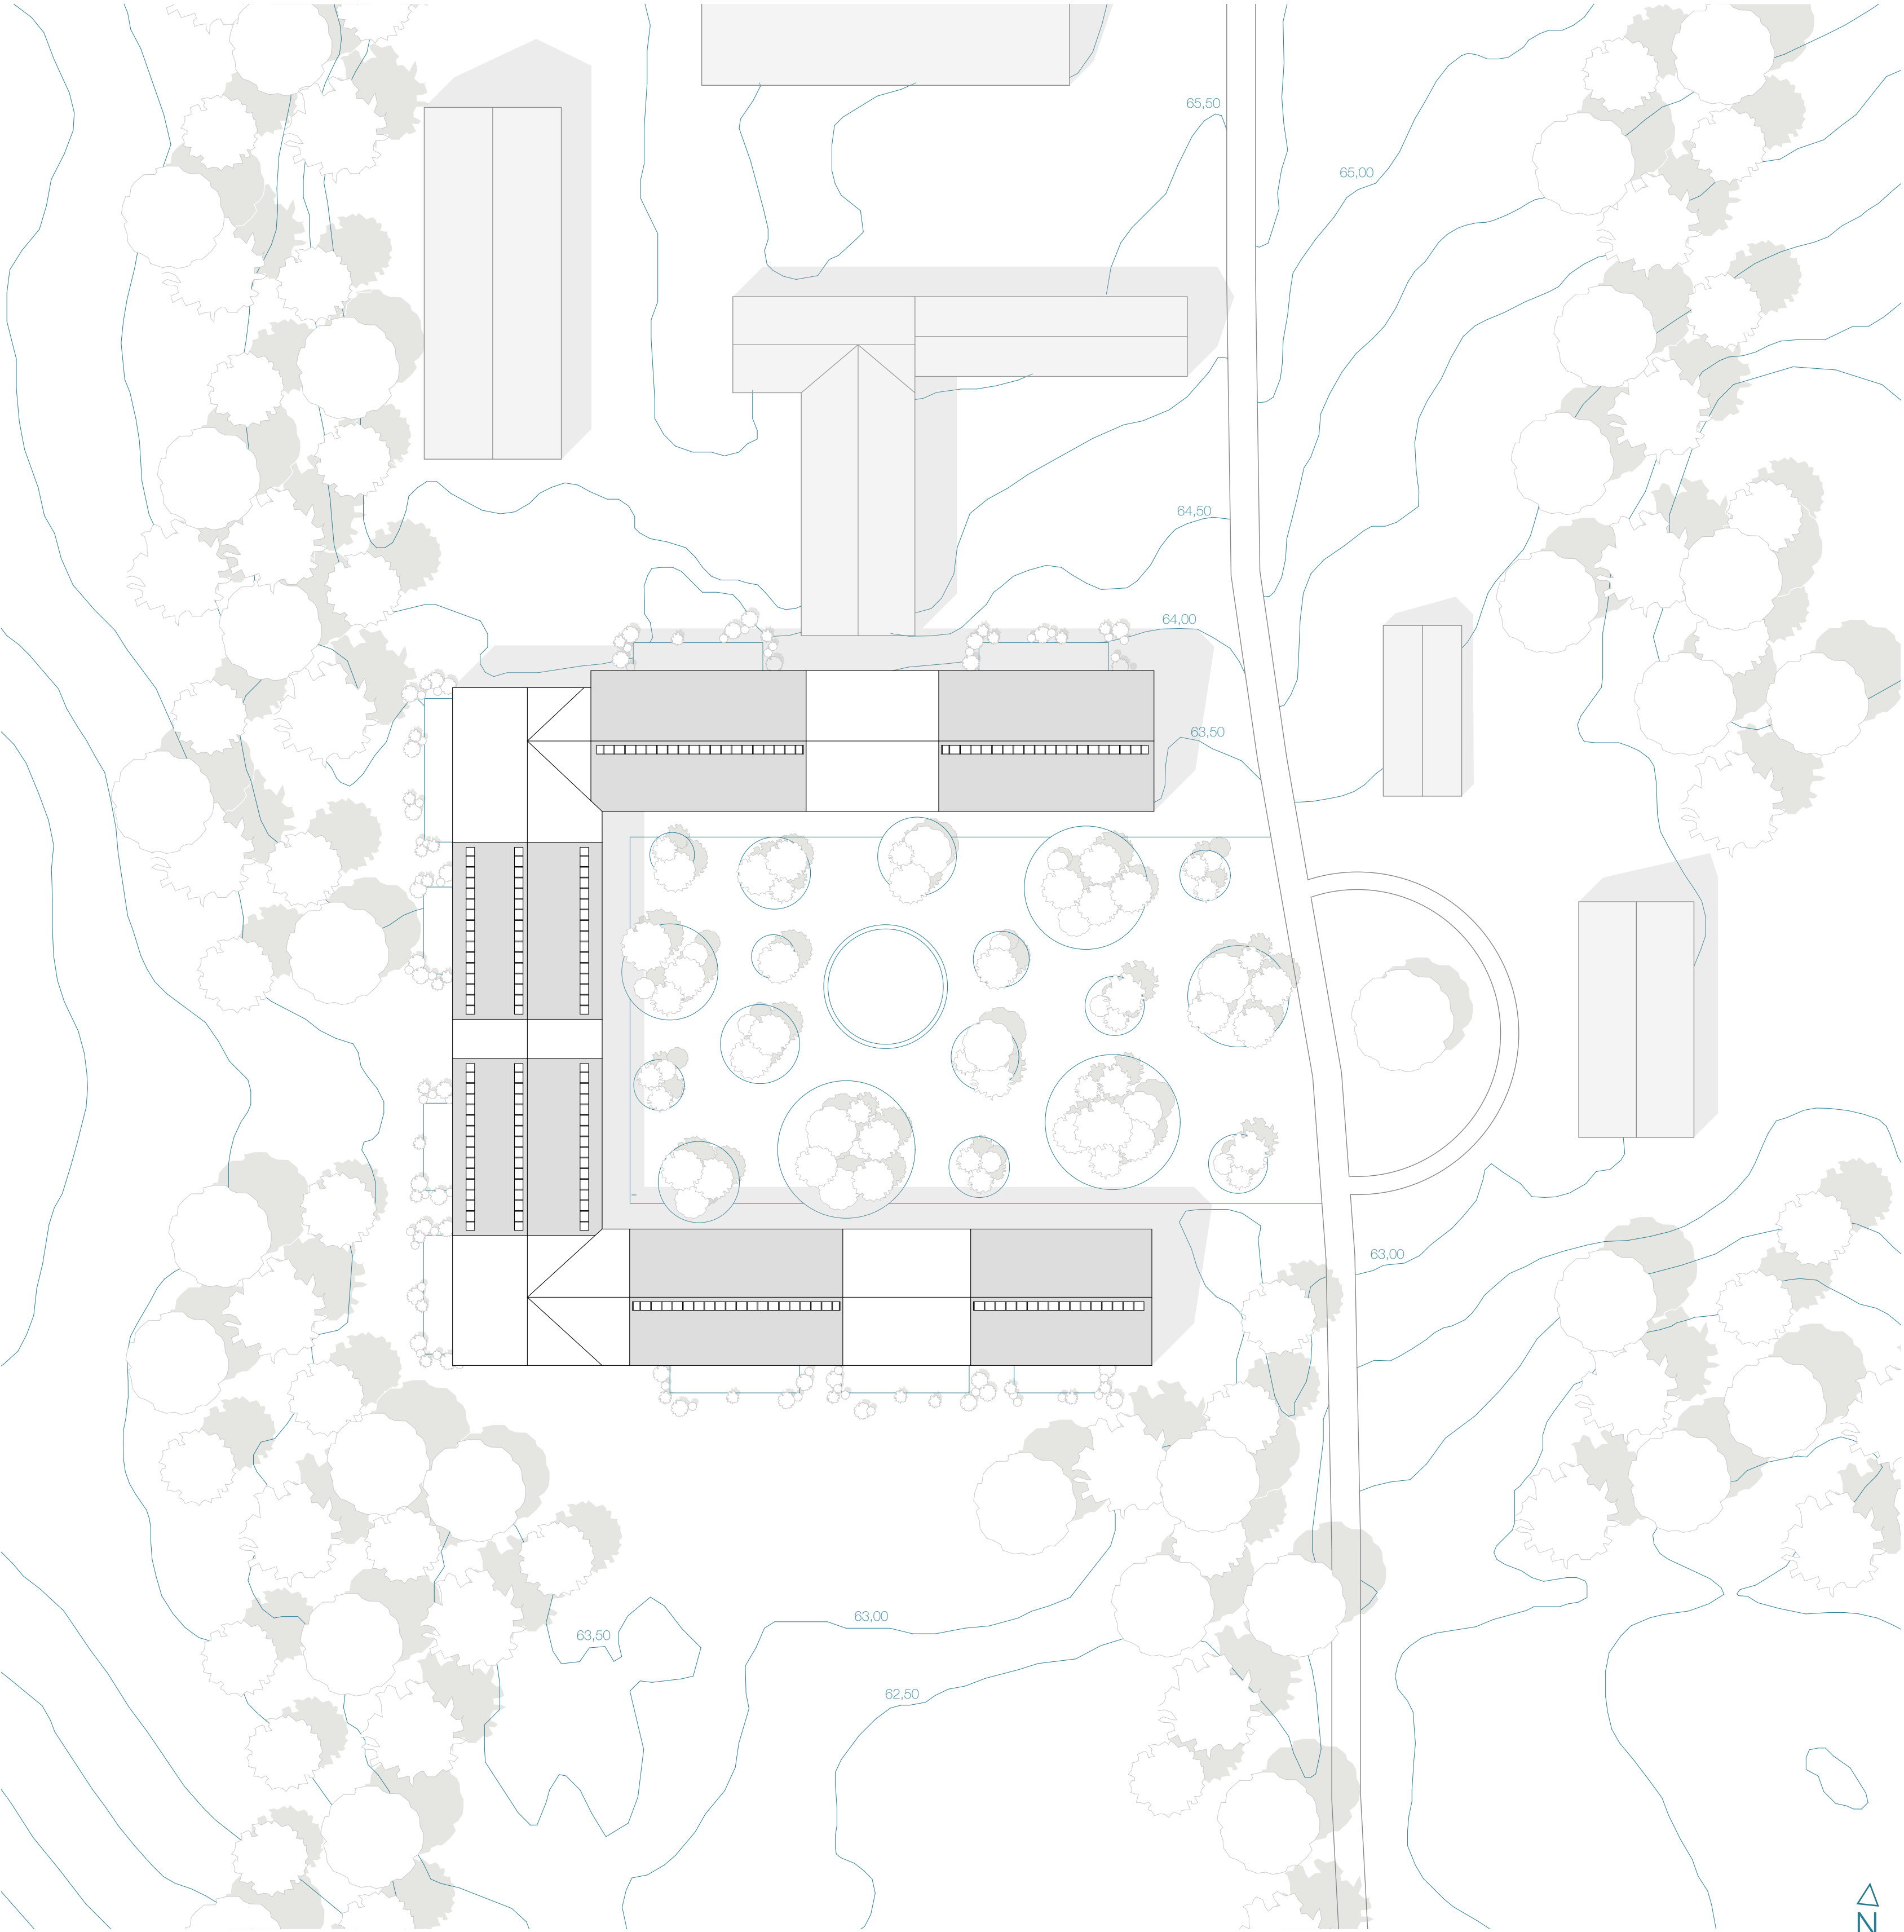

1:500 Lageplan



Lageplan

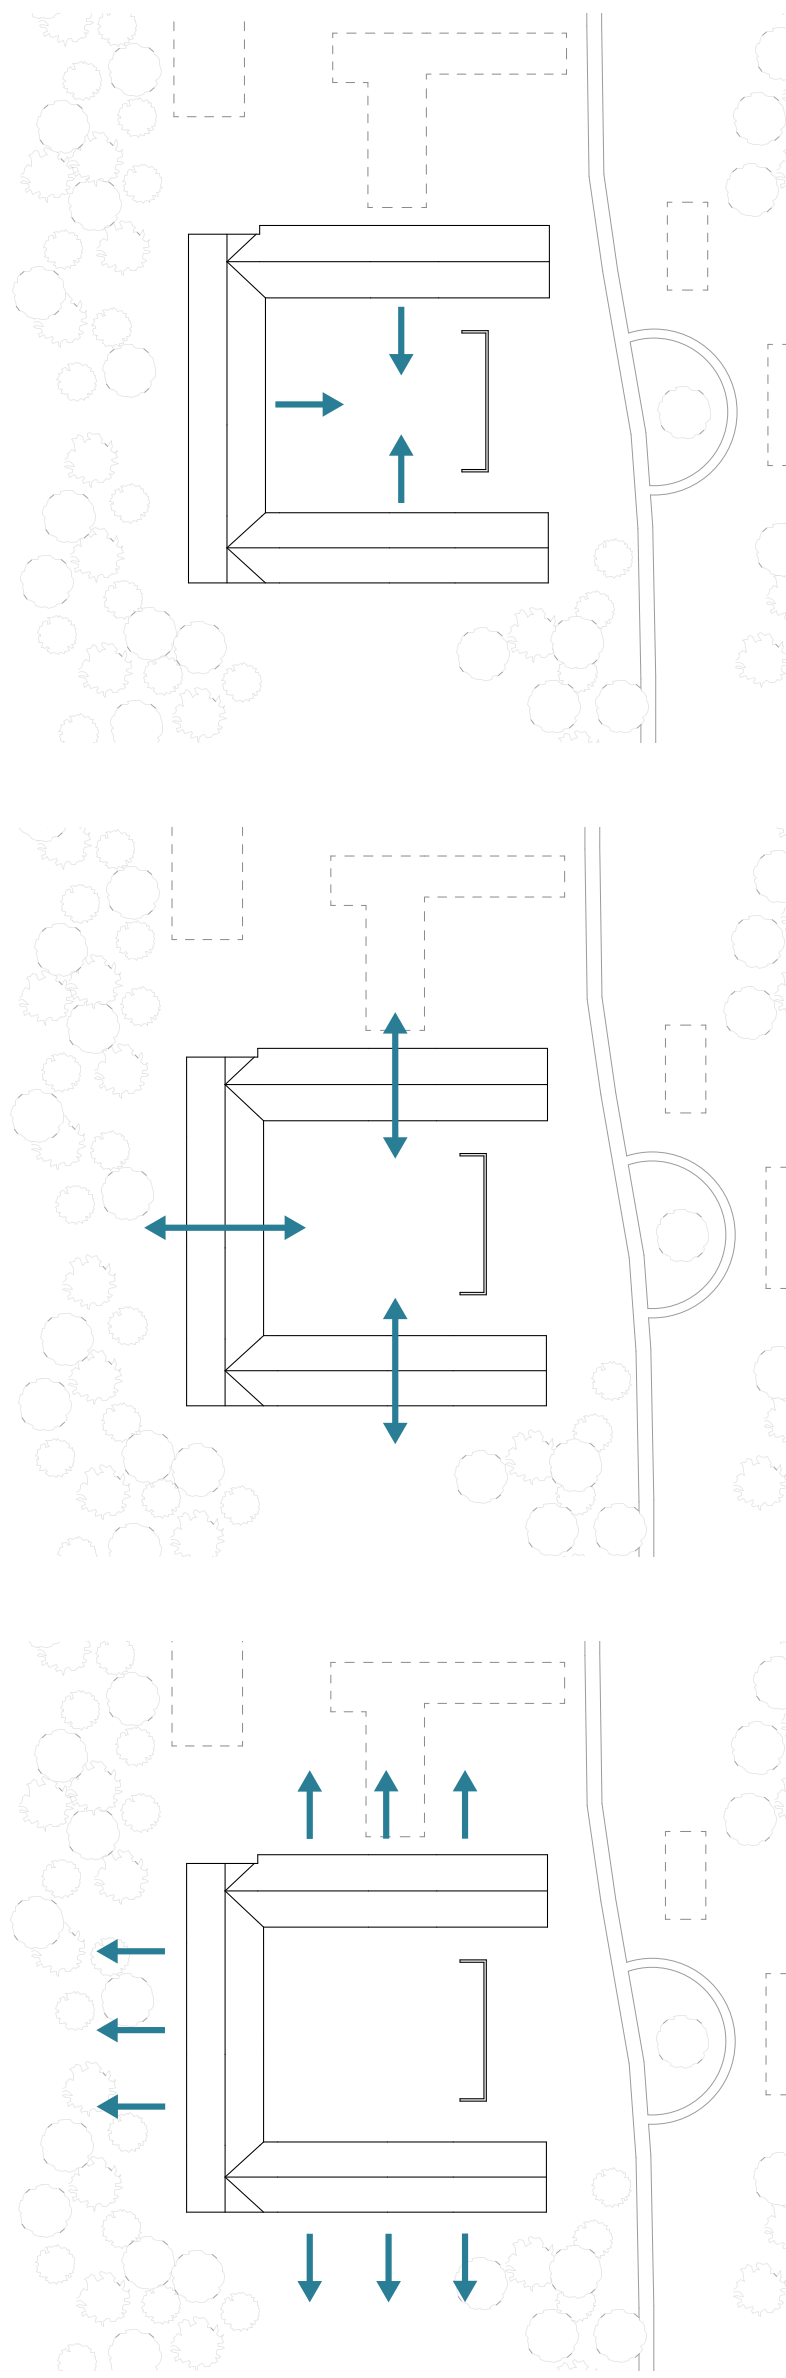

Diagramme



Außenanlagen