


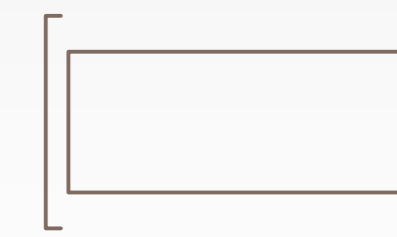

Wohnen

Buchhaus





Gewerbe



Promenade

Buchhaus

Theodor-Yorck-S

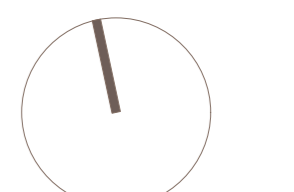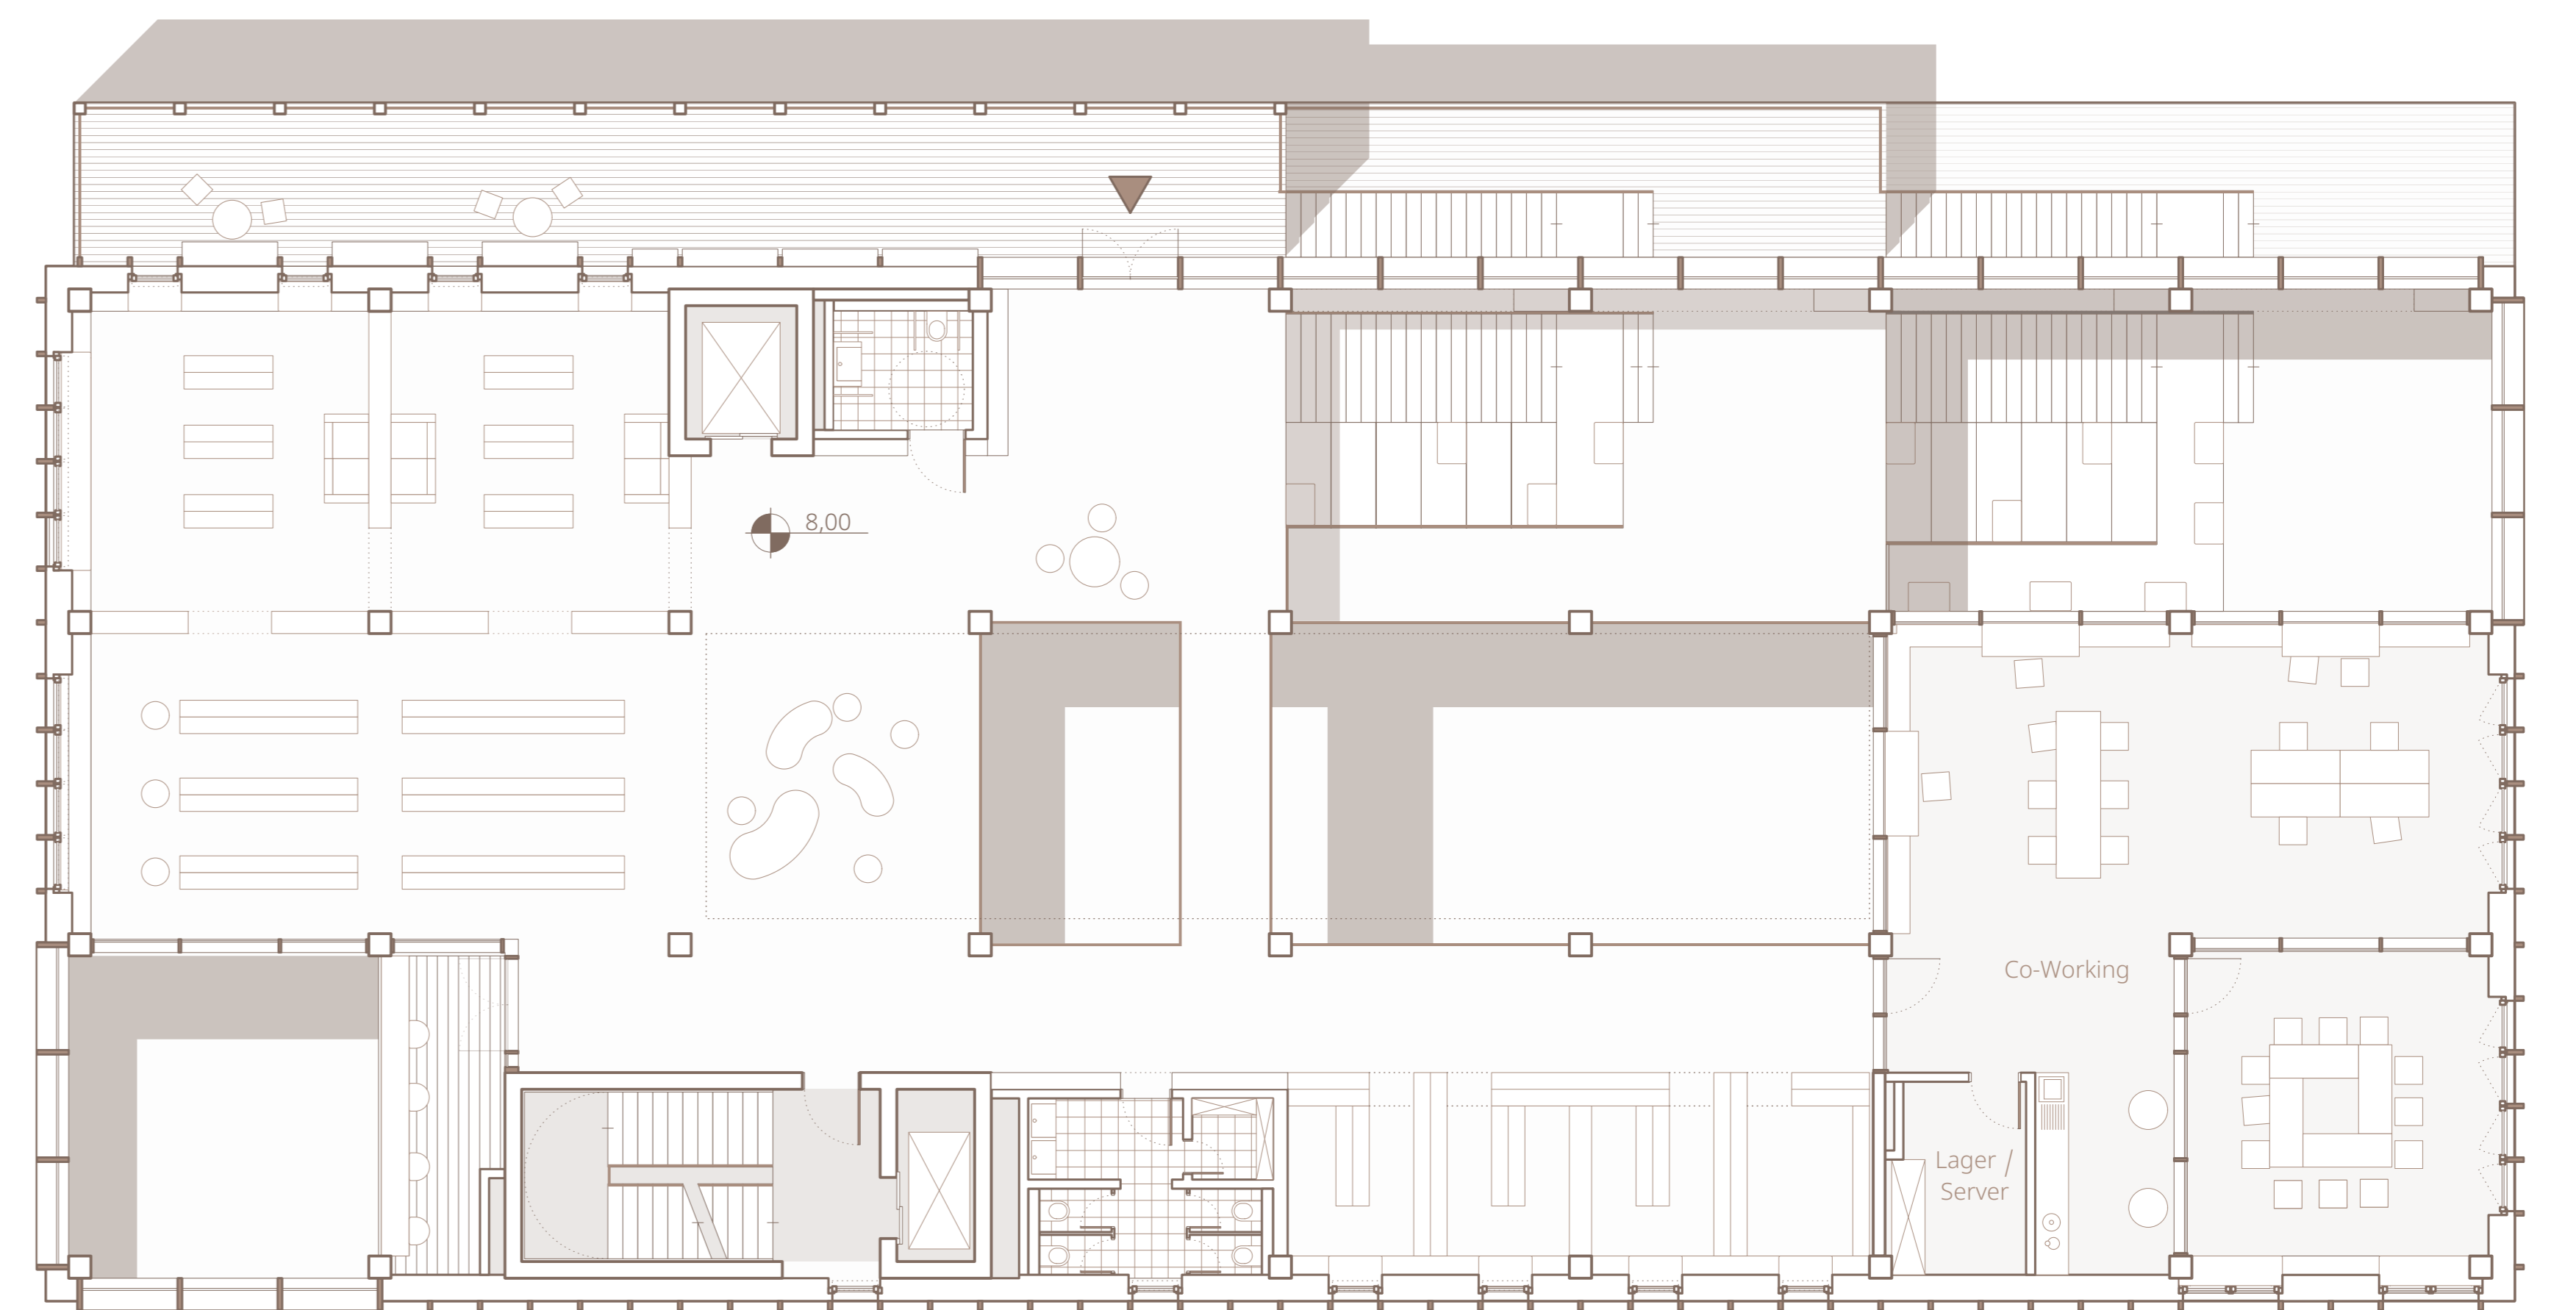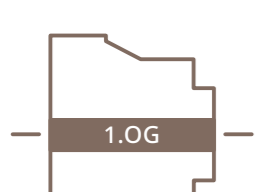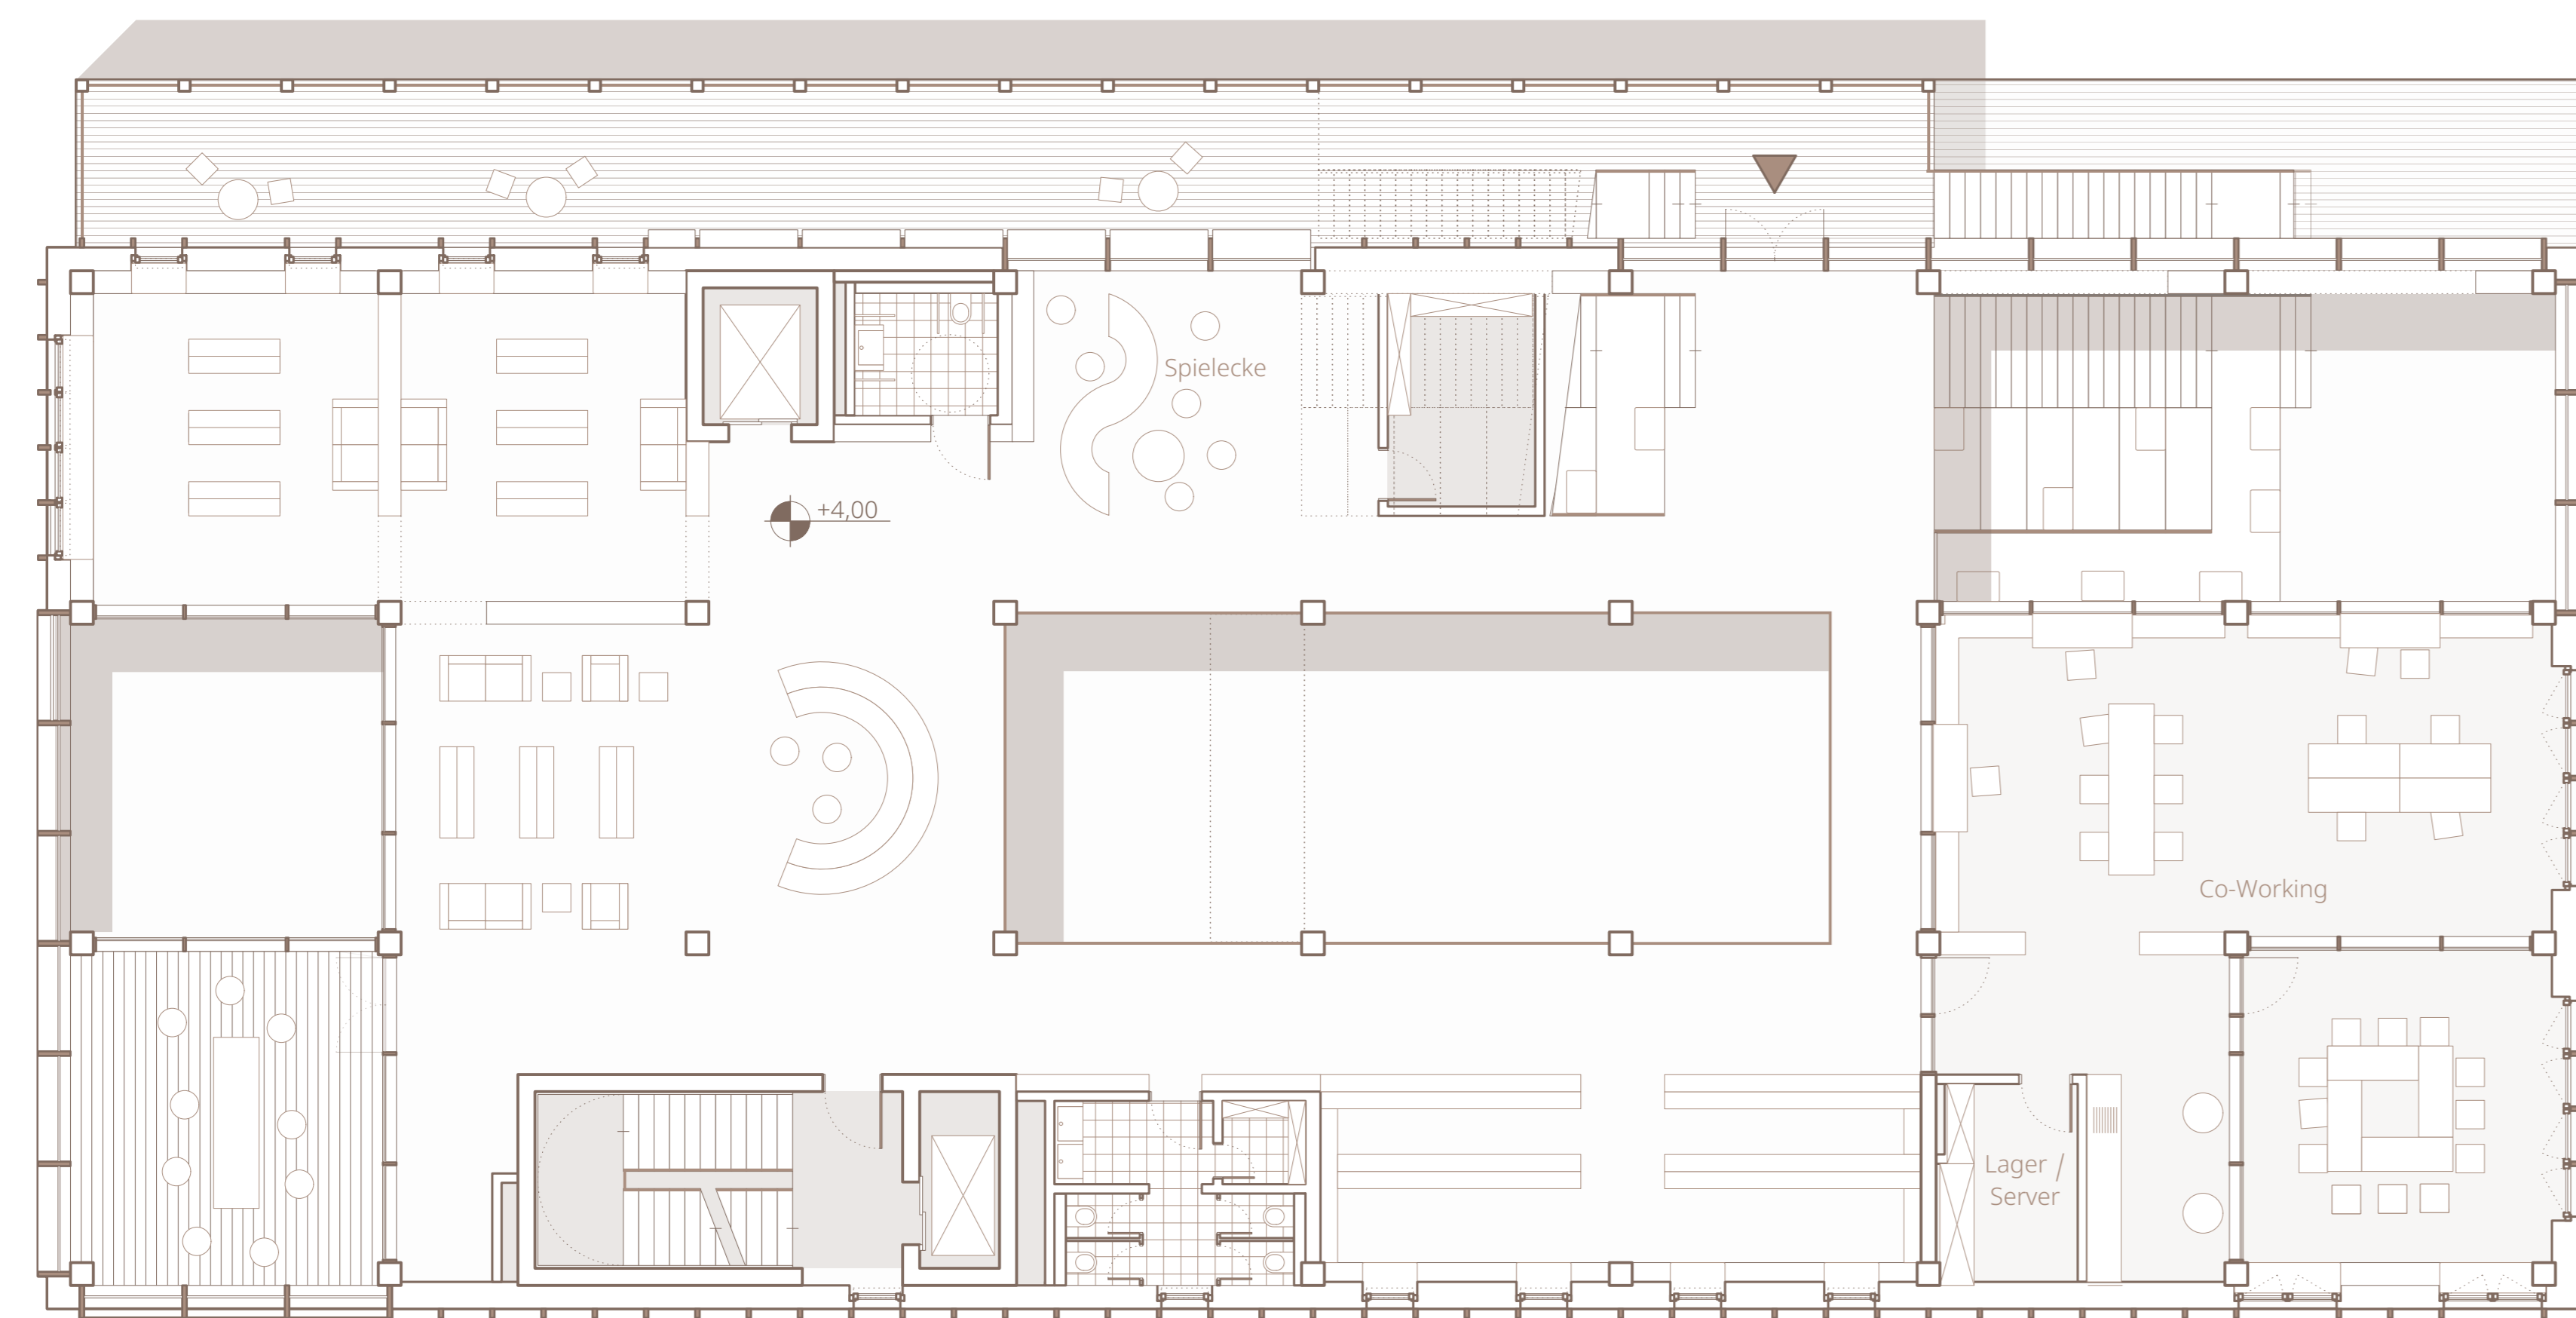

1:100

