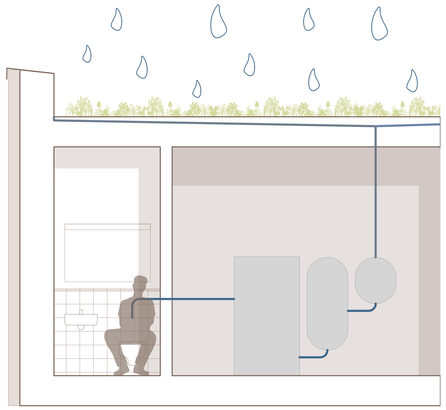

Regenwassernutzung

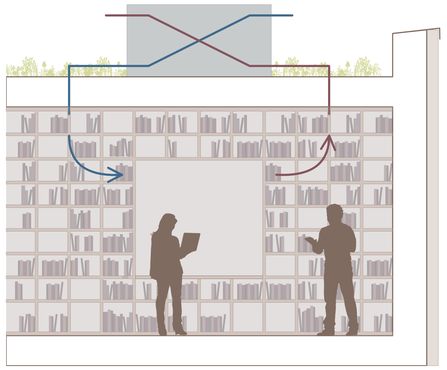

Lüftungskonzept

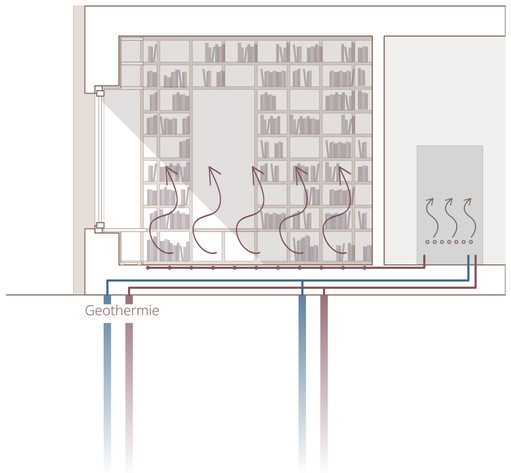

Geothermie

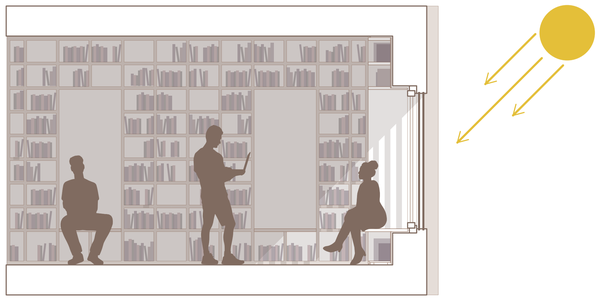

Verschattung

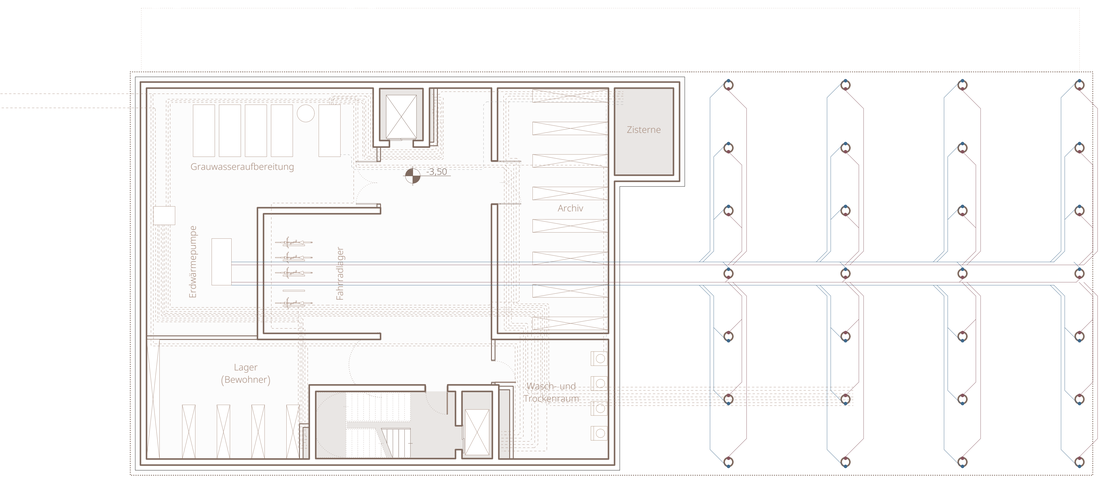
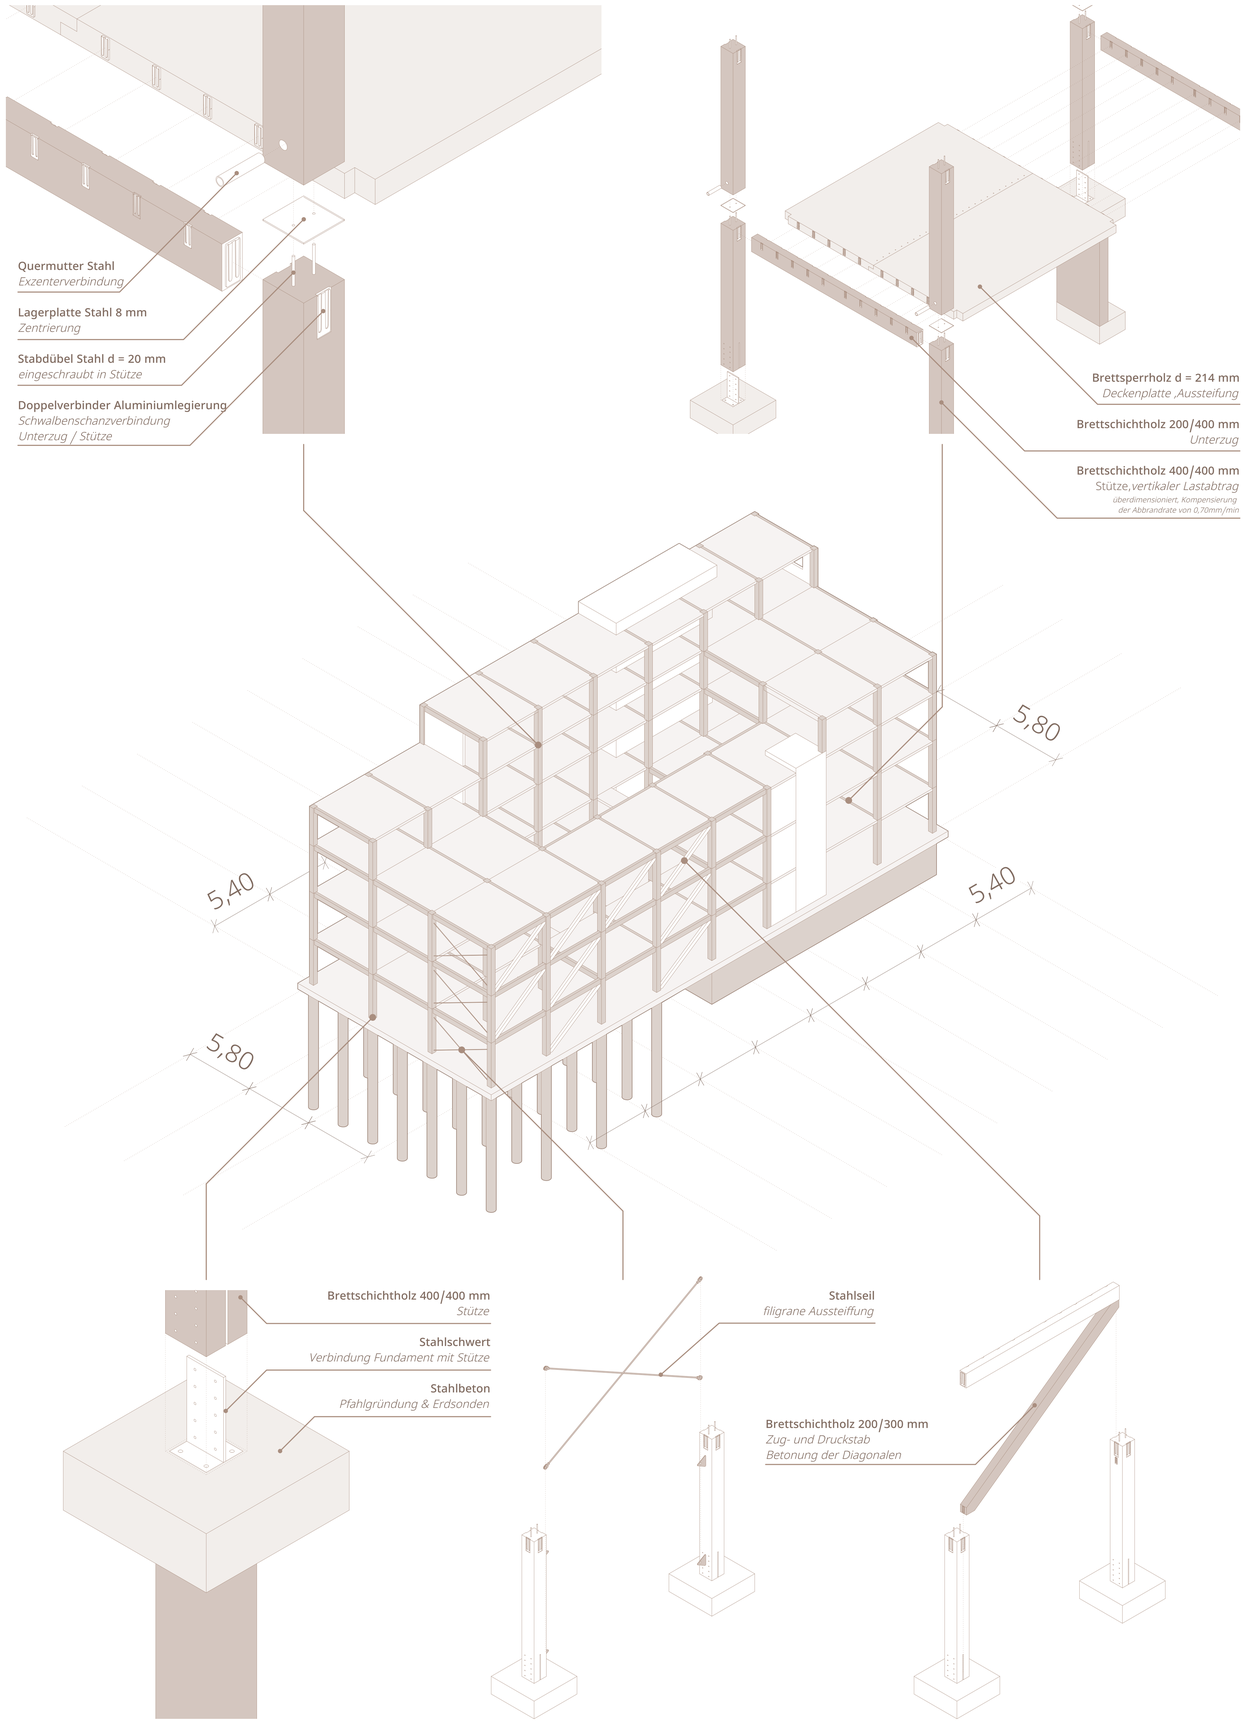
1:100