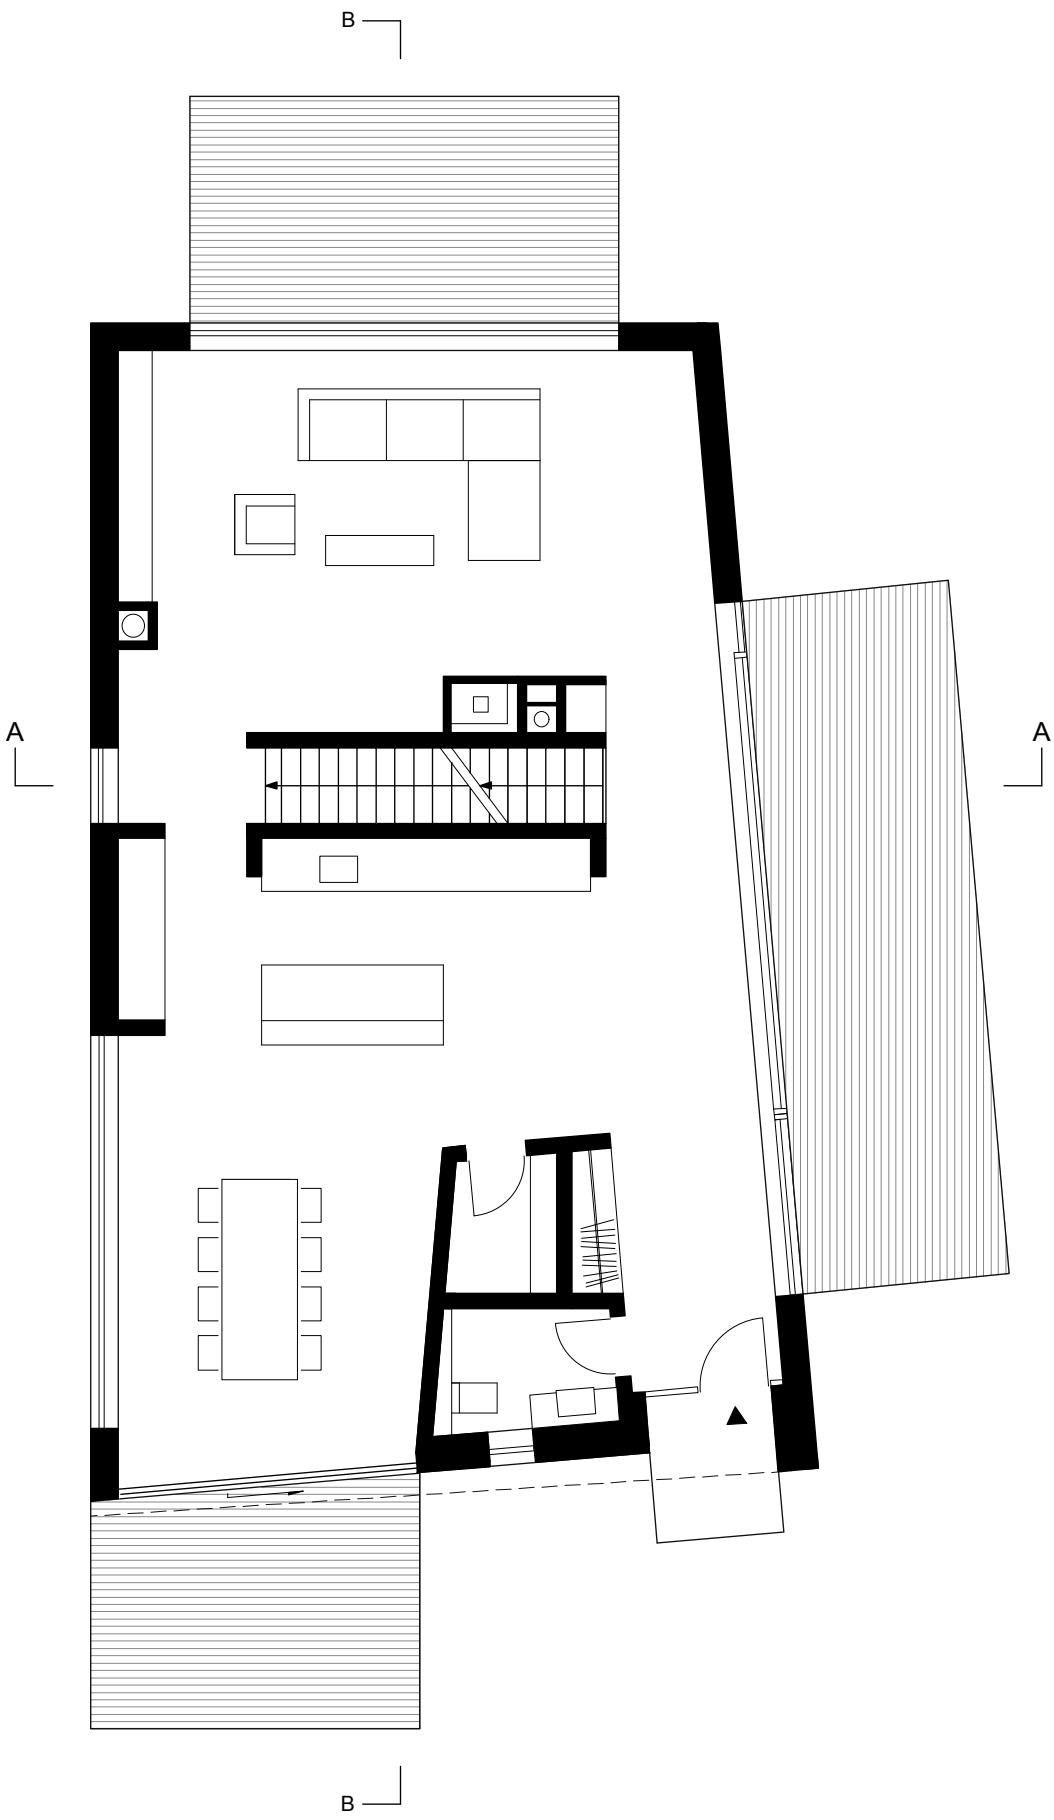

EG
Wohnhaus Thomashof 0 5 10

baurmann.dürr architekten