



Wohnen an der Emsaue in Greven


Schallschutzbauung an der Jürgen-Hornemann-Strasse

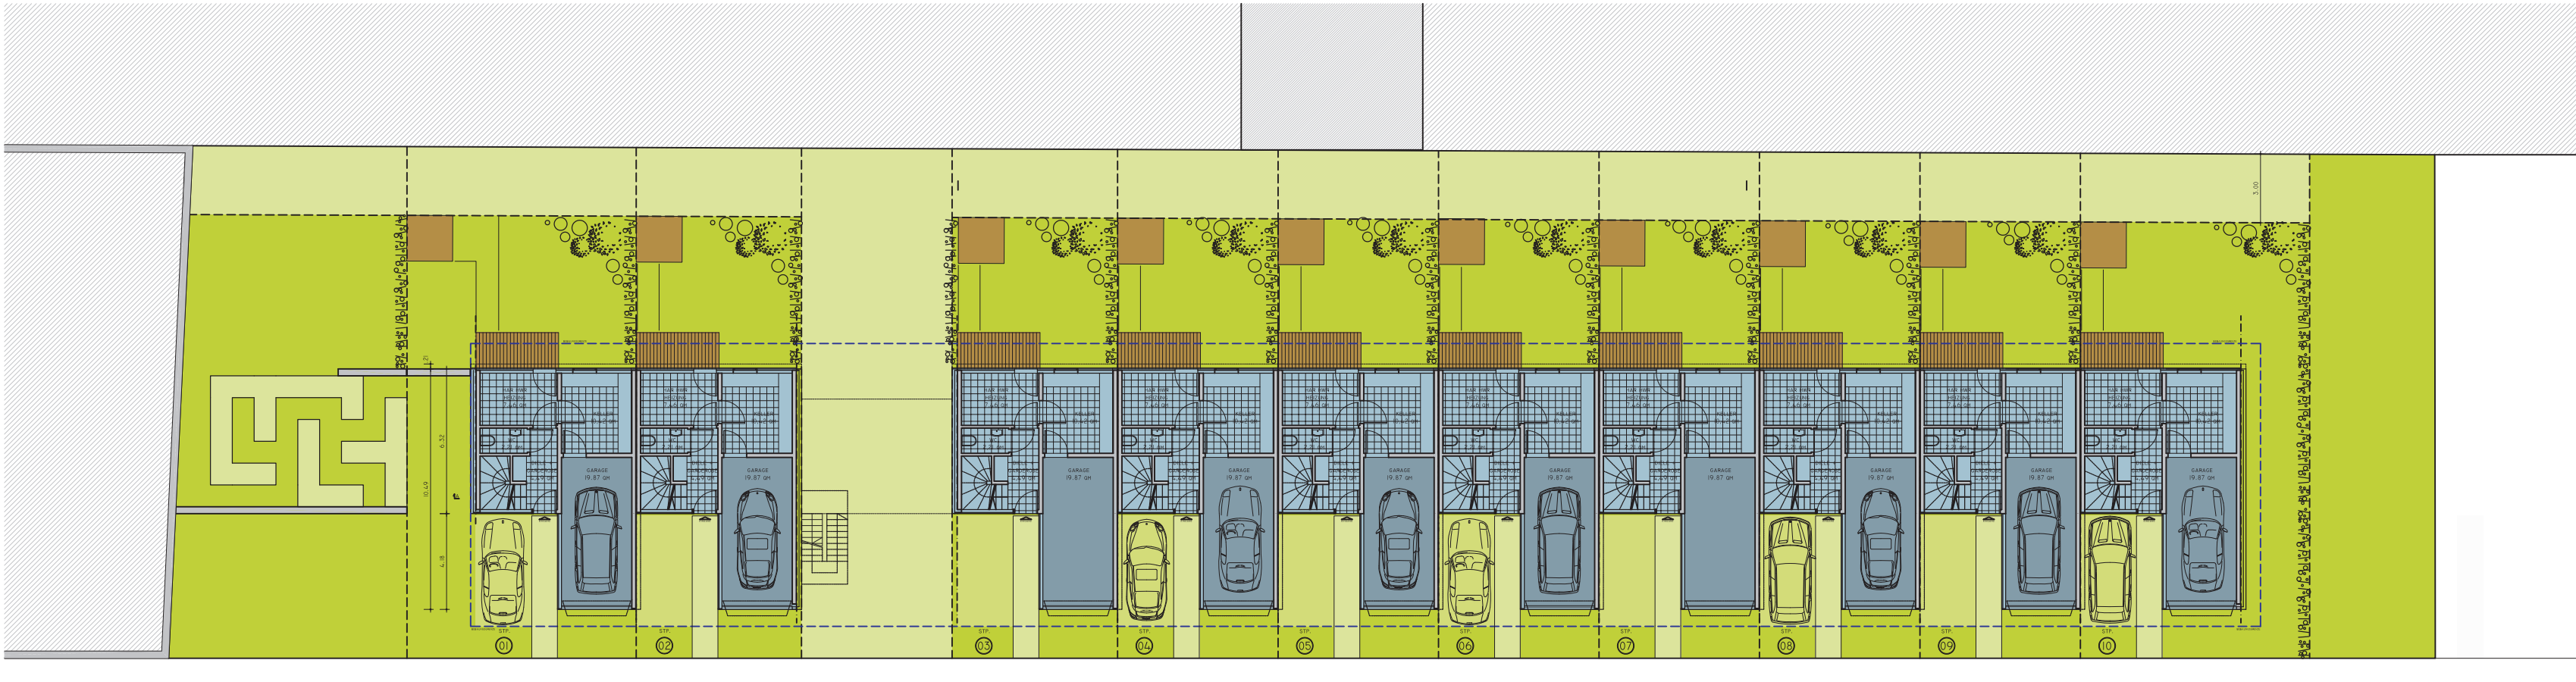


Lageplan

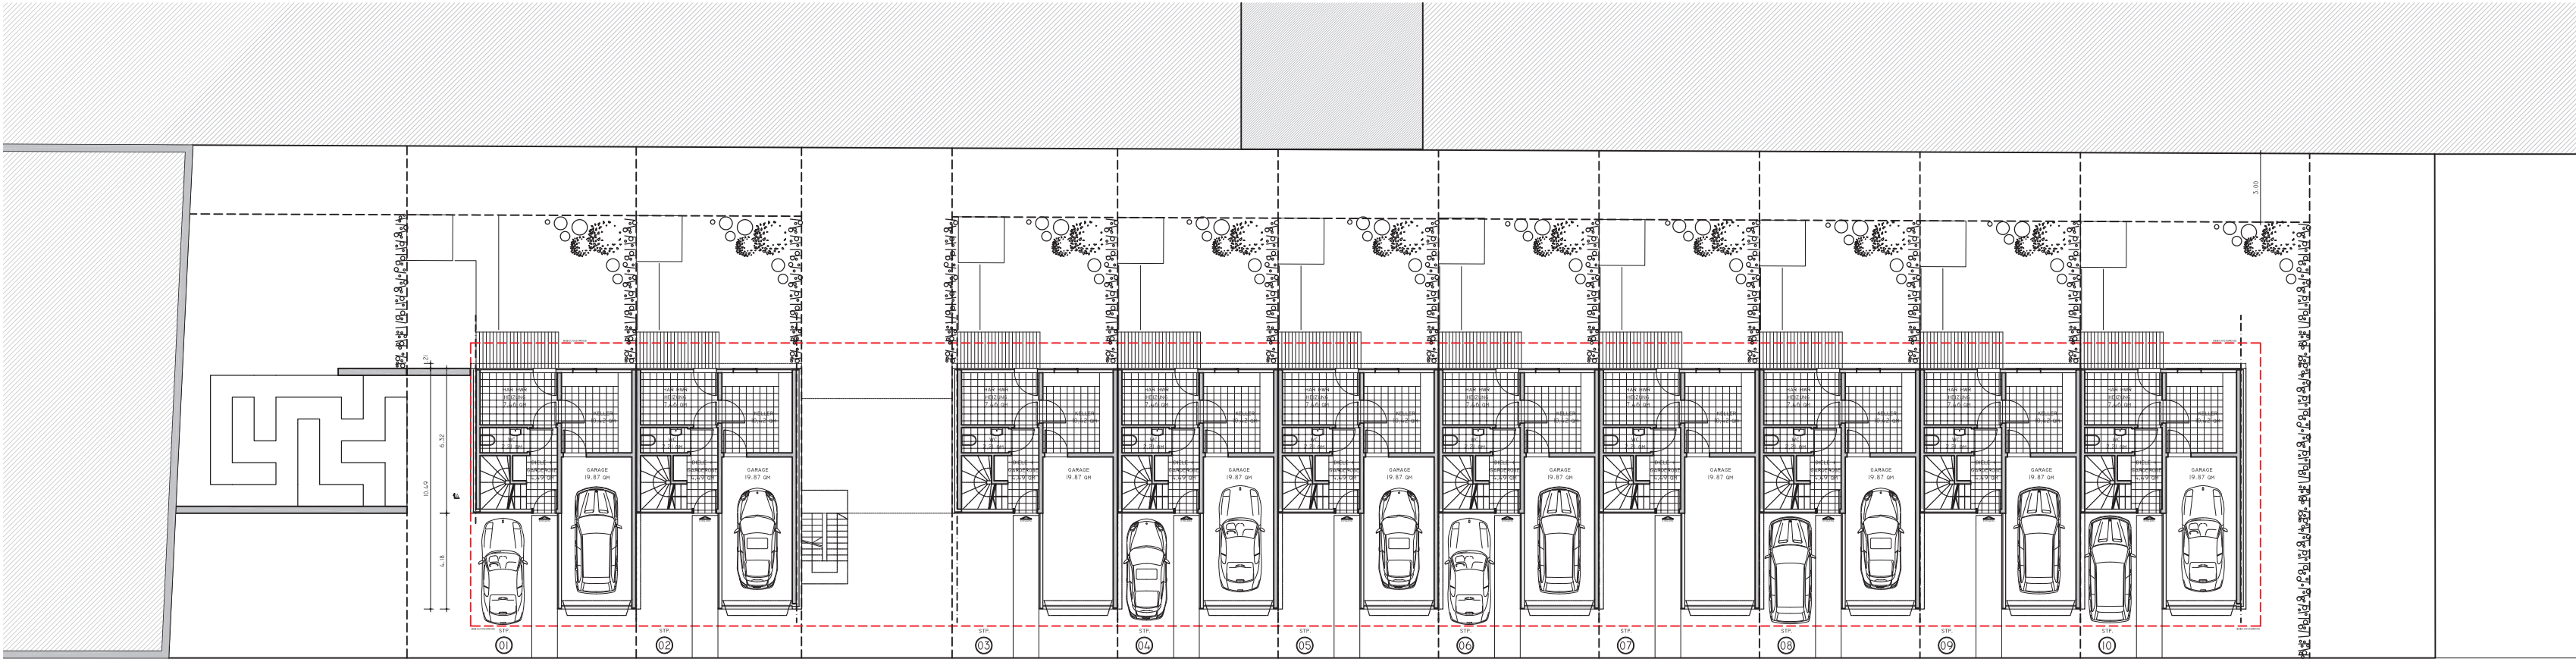


Erdgeschoss

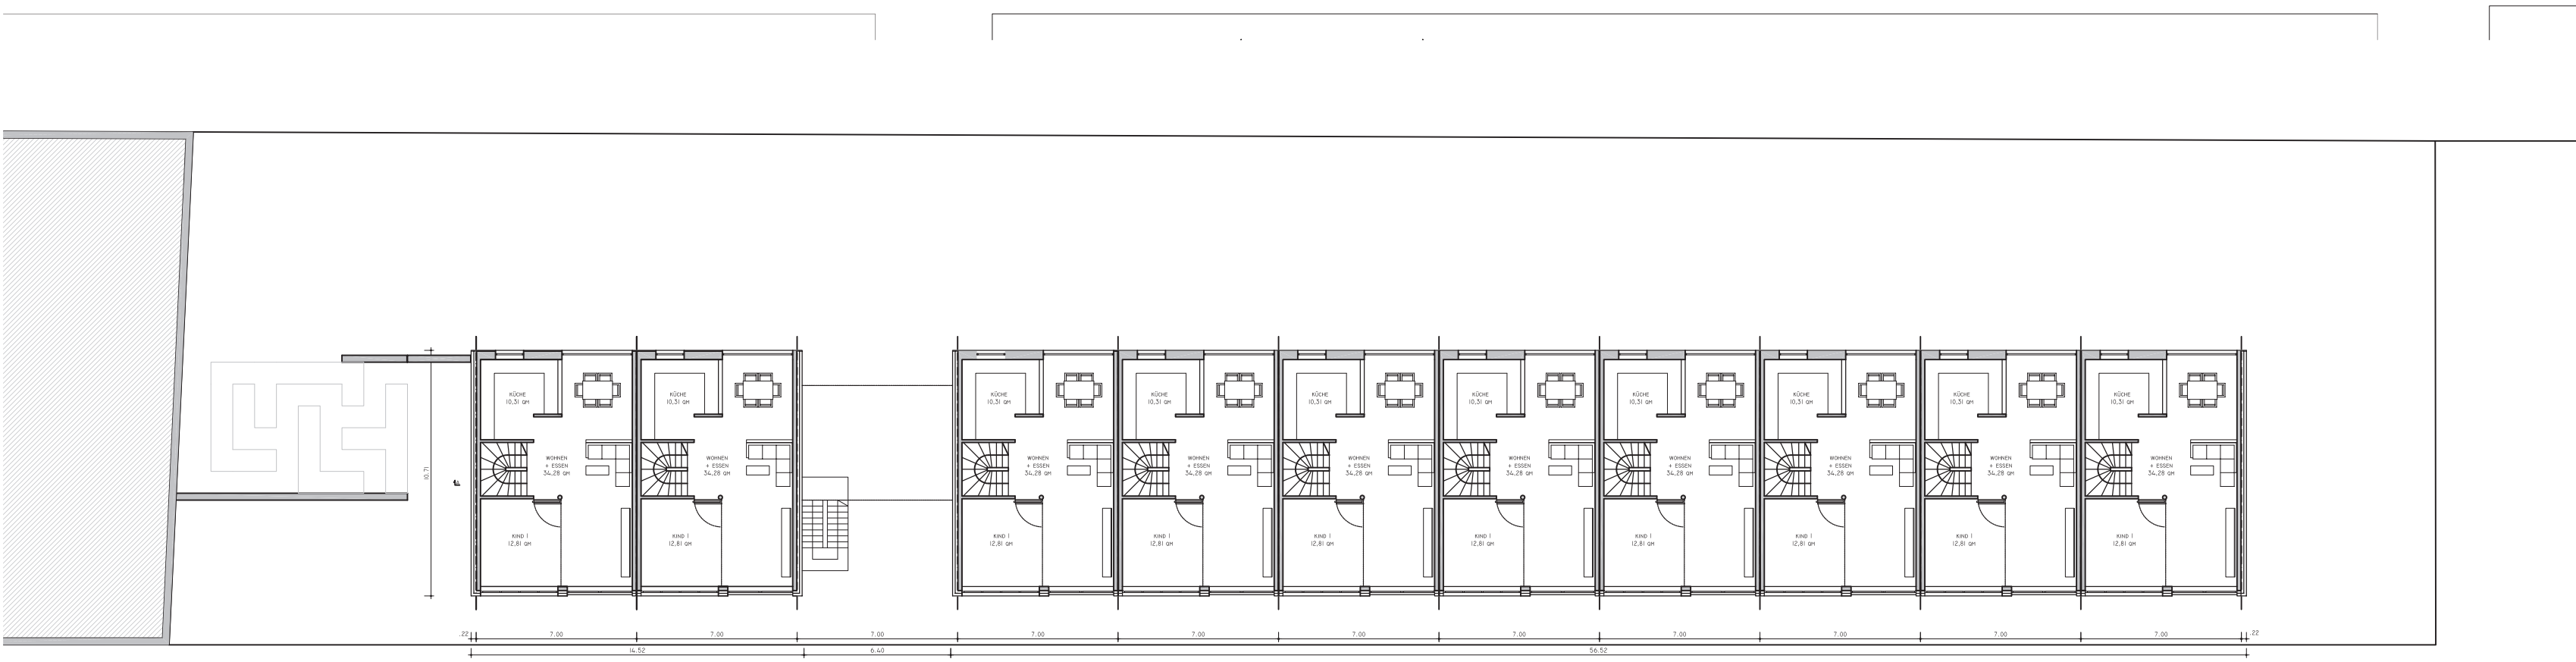

Obergeschoss

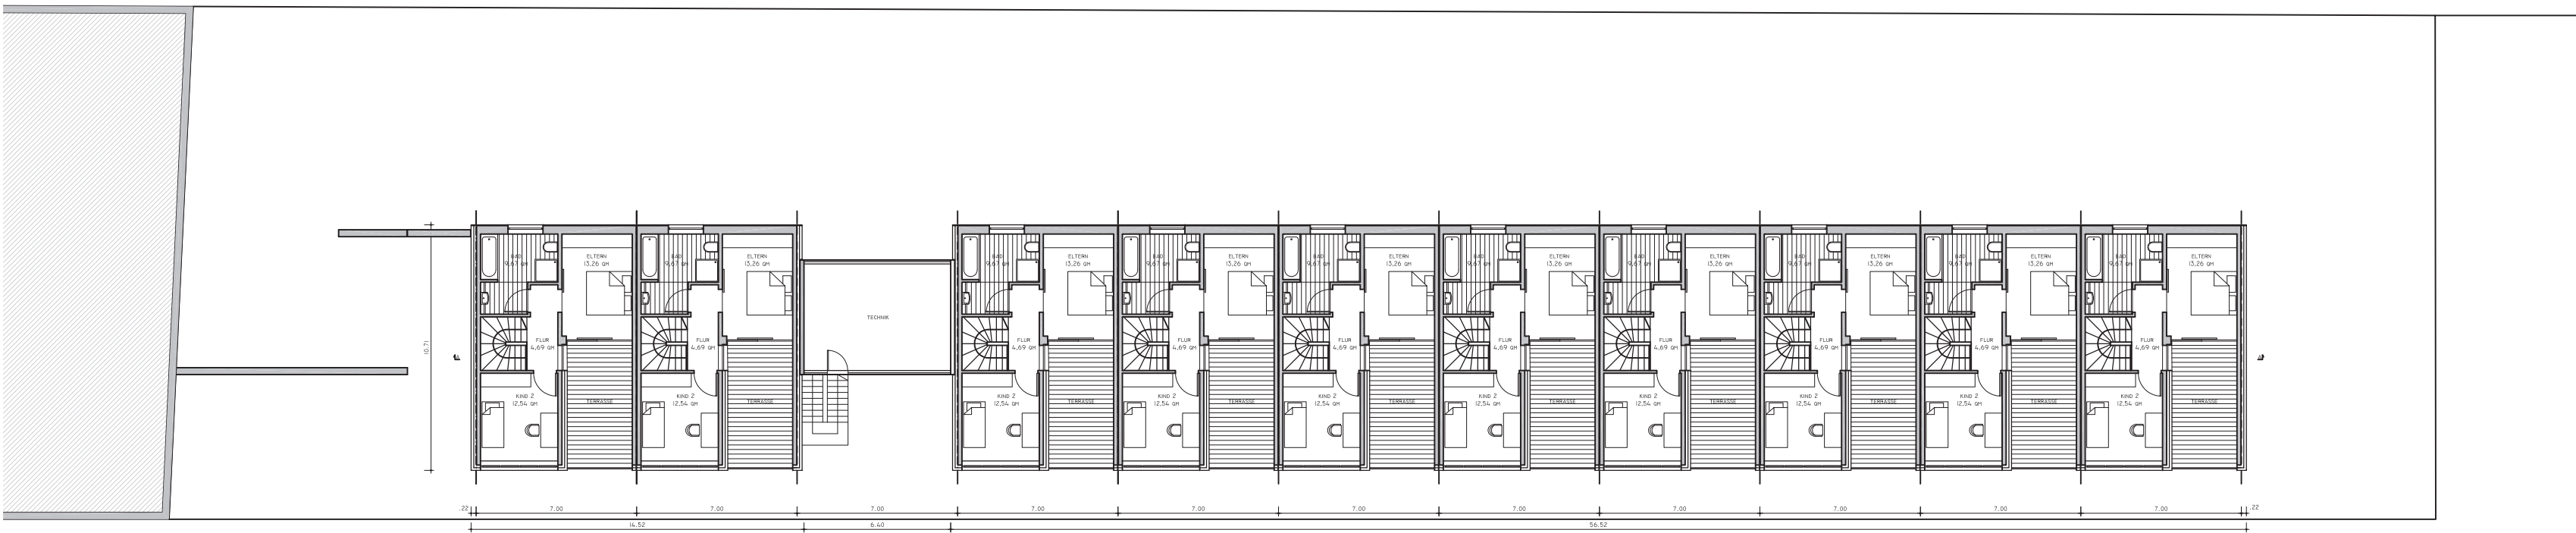


Dachgeschoss

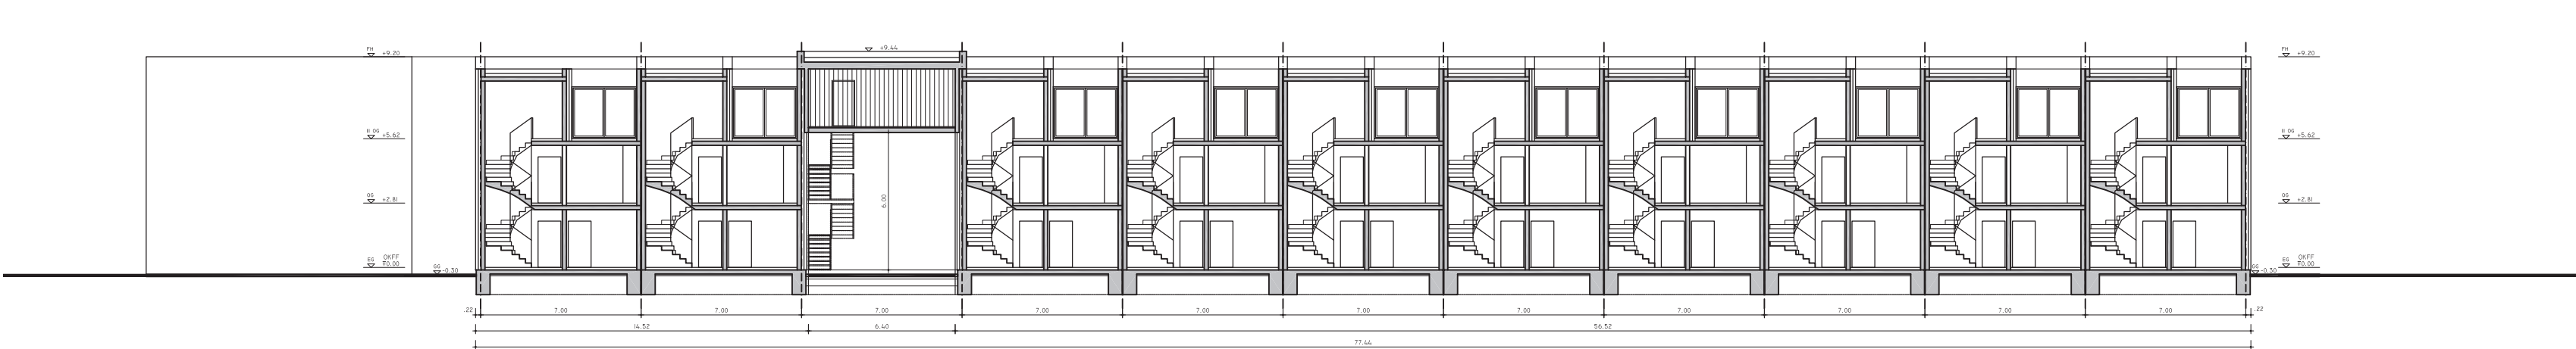

Schnitt A-A



Ansicht 1

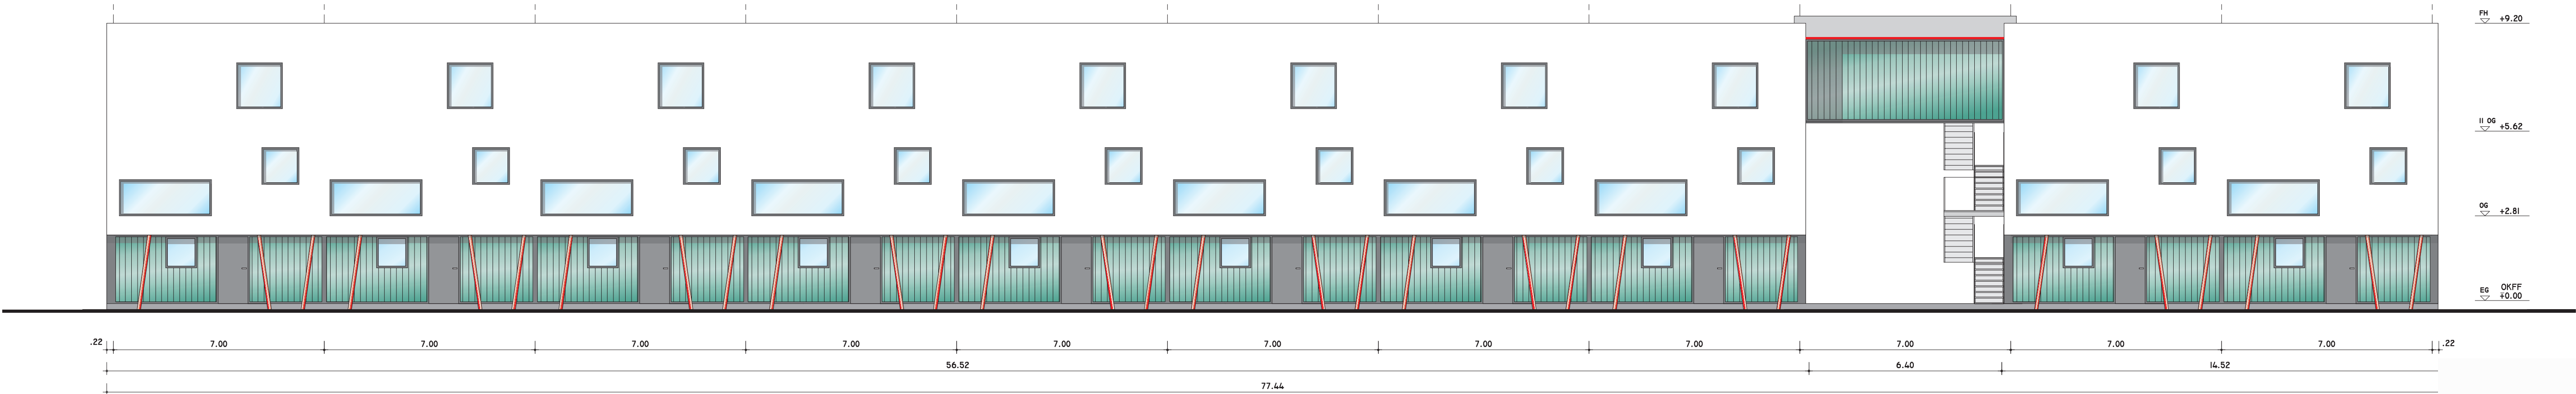

Ansicht 2