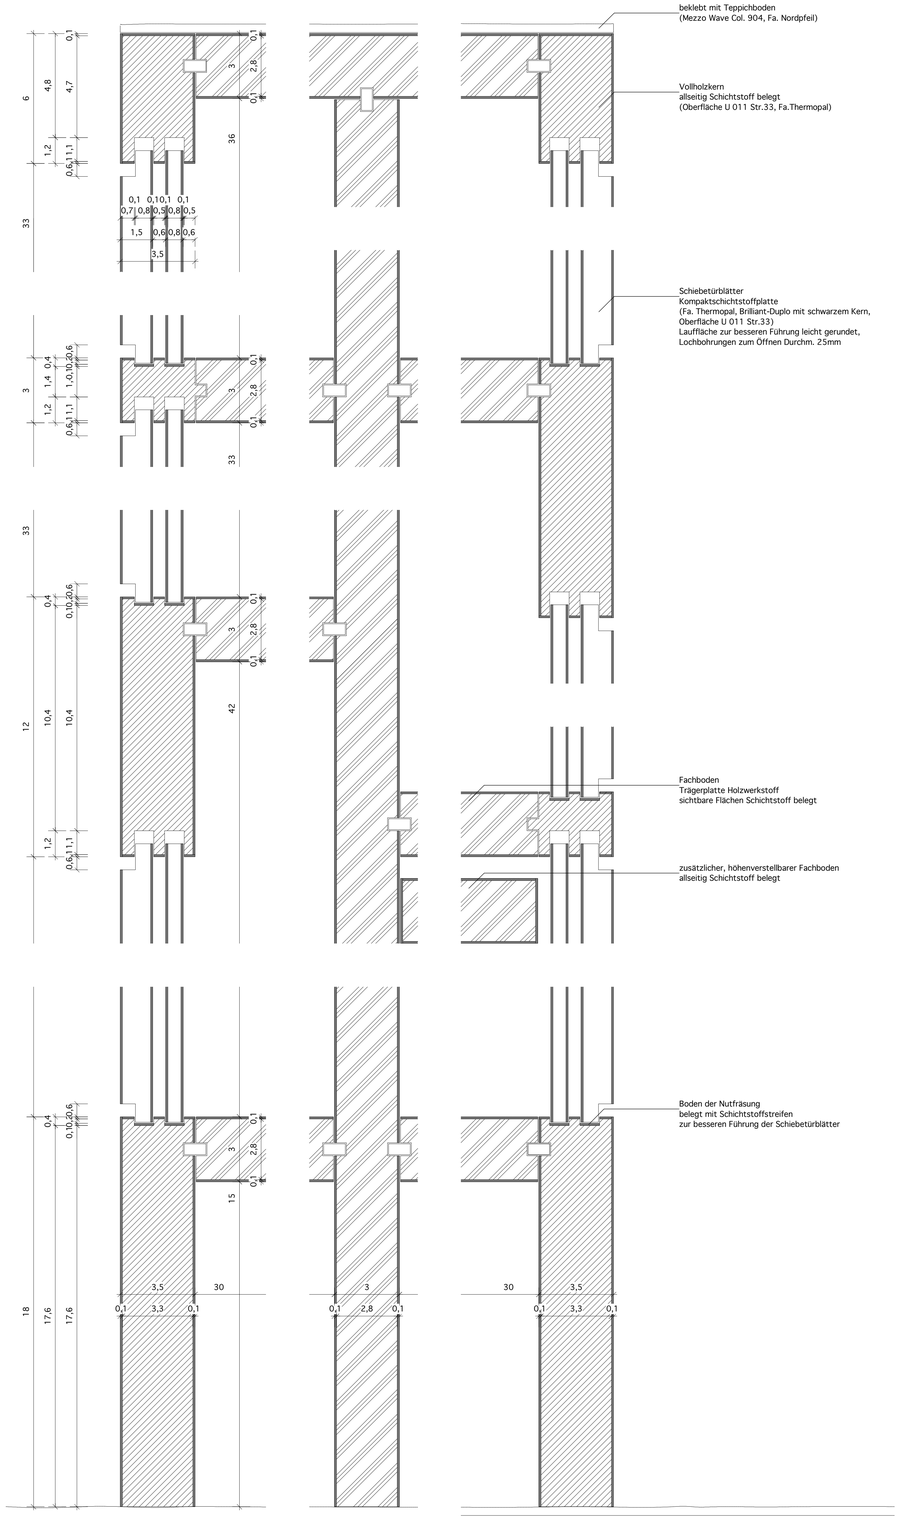
beklebt mit Teppichboden
(Mezzo Wave Col. 904, Fa. Nordpfeil)
Vollholzkern
allseitig Schichtstoff belegt
(Oberfläche U 011 Str.33, Fa.Thermopal)
Schiebetürblätter
Kompaktschichtstoffplatte
(Fa. Thermopal, Brilliant-Duplo mit schwarzem Kern,
Oberfläche U 011 Str.33)
Laufflache zur besseren Führung leicht gerundet,
Lochbohrungen zum Öffnen Durchm. 25mm
Fachboden
Trägerplatte Holzwerkstoff
sichtbare Flächen Schichtstoff belegt
zusätzlicher, höhenverstellbarer Fachboden
allseitig Schichtstoff belegt
Boden der Nutfräsung
belegt mit Schichtstoffstreifen
zur besseren Führung der Schiebetürblätter

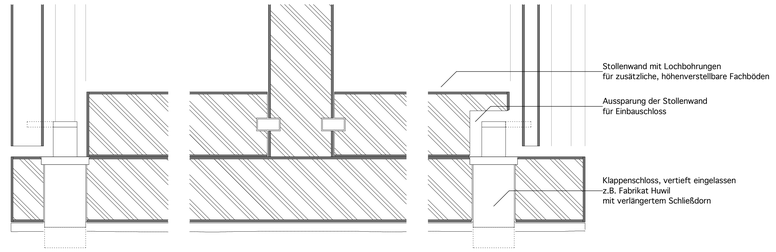
Stollenwand mit Lochbohrungen
für zusätzliche, höhenverstellbare Fachböden
Aussparung der Stollenwand
für Einbauschloss
Klappenschloss, vertieft eingelassen
z.B. Fabrikat Huwil
mit verlängertem Schließdorn

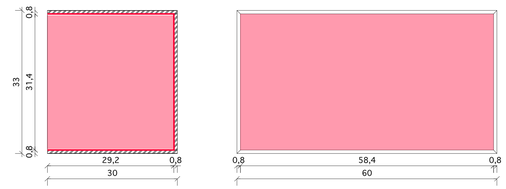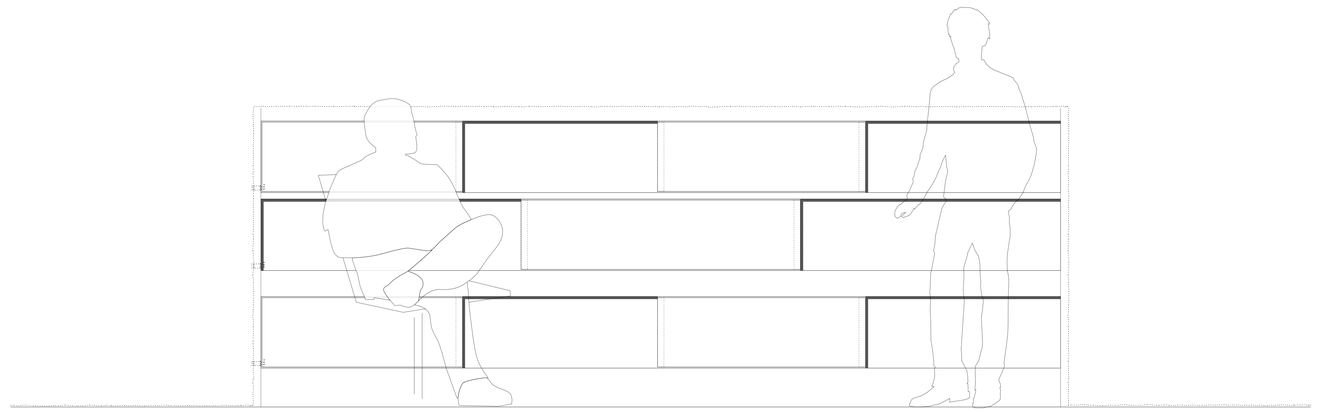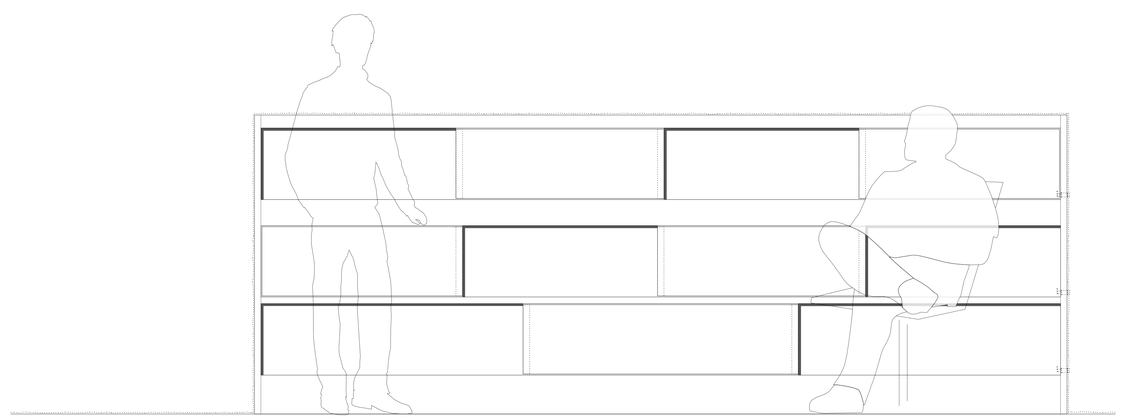
29,2
0,8
30
58,4
0,8
60