


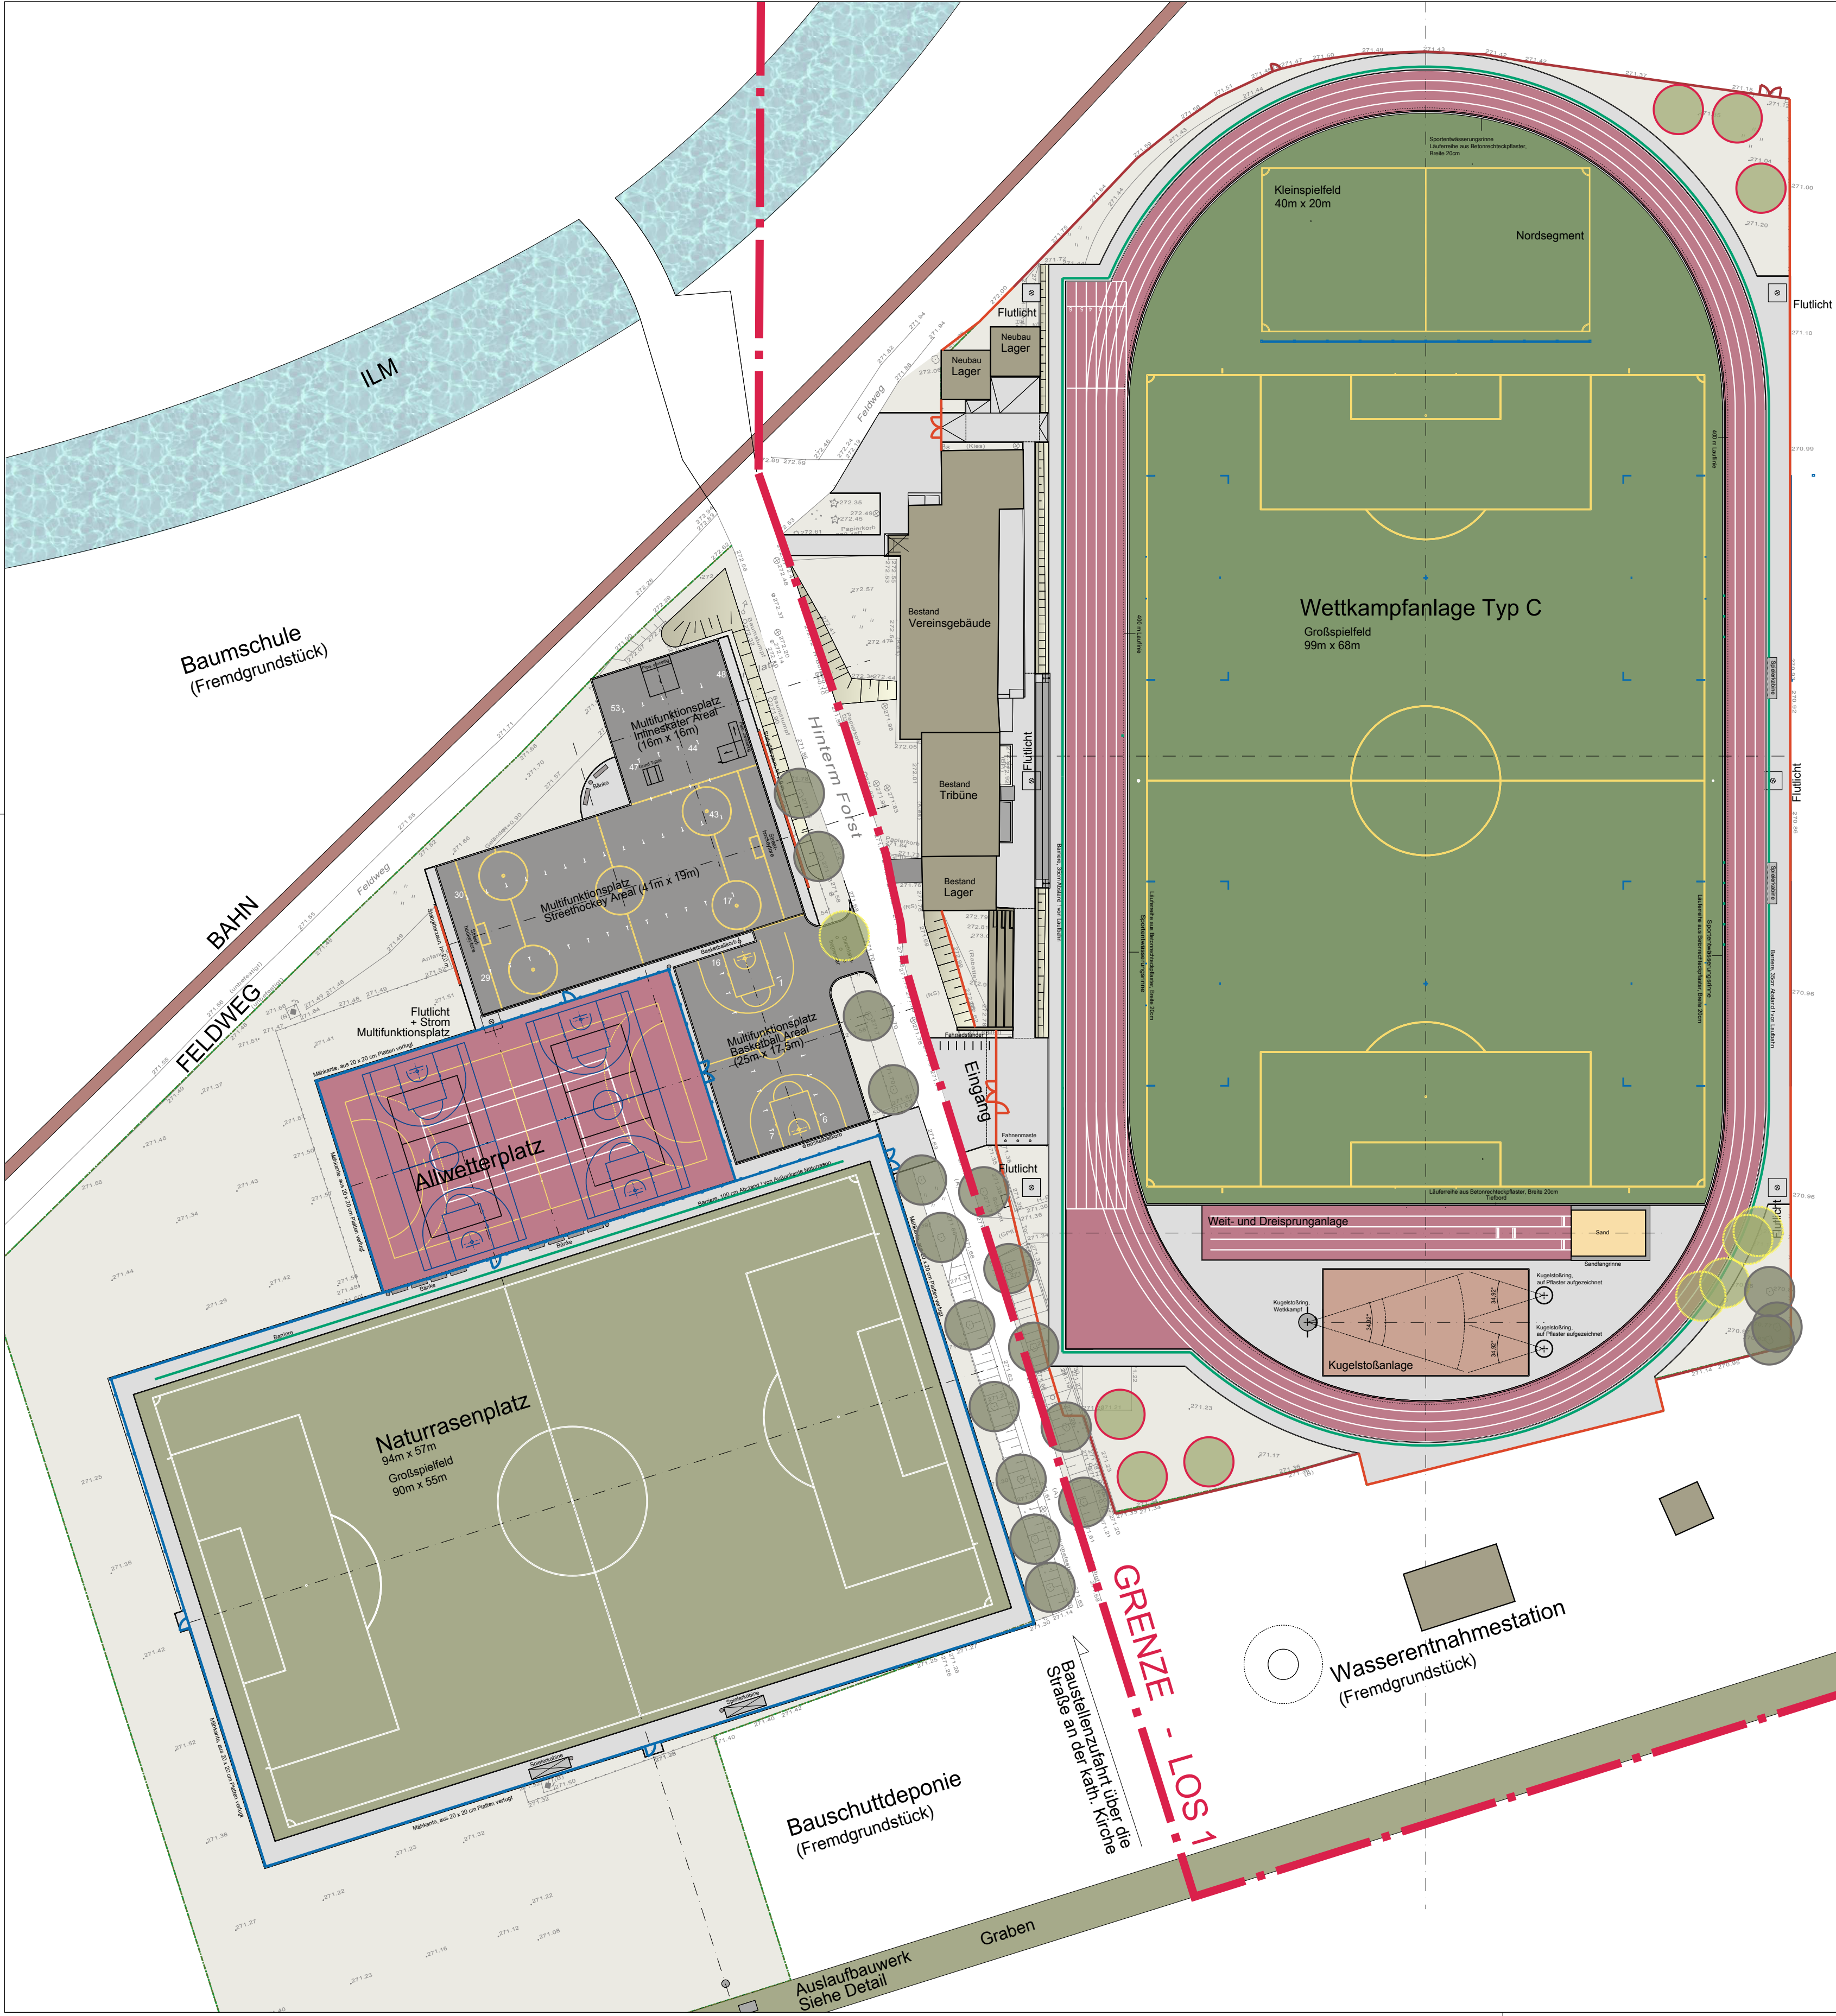

- HINWEISE**
- Alle Maßangaben erfolgen in Meter.

Alle Maße und Höhen müssen vor Ort geprüft werden.

Die Pläne und Angaben des Statikers sind zu beachten.

Vor Baubeginn hat der Auftragnehmer Schachtscheine sämtlicher Versorgungsträger einzuholen und zu beachten.

Unstimmigkeiten, die sich aus den im Plan angegebenen Maßen und den tatsächlichen Gegebenheiten auf der Baustelle ergeben,sind mit der Bauüberwachung zu klären, ansonsten haftet der Unternehmer.

Die Absteckung und Höhenabschnürung muss von der Bauüberwachung abgenommen werden.

Es muß darauf geachtet werden, daß fertiggestellte Bauteile nicht beschädigt werden; Transportschäden gehen zu Lasten des Auftragsnehmers.

INDEX	DATUM	BEARB.	ART DER ÄNDERUNG

casparius
Architekten & Ingenieure

Empfohlen vom:
Landessportbund Thüringen e.V.
Thüringer Fußballverband e.V.
Thüringer Leichtathletikverband e.V.

Michaelisstraße 46 - 99084 Erfurt
Fon: 0361 - 2192688-0
Fax: 0361 - 2192688-9

Bauvorhaben:	NEUGESTALTUNG DES STADIONS "HINTERM FORST" IN BAD BERKA
Bauherr:	STADTVERWALTUNG BAD BERKA AM MARKT 10, 99438 BAD BERKA
Plan.-phase:	AUSFÜHRUNGSPLANUNG
Planinhalt:	ÜBERSICHTSPLAN M 1:500
Arch. / Bearb:	PROF. DR.-ING. J. CASPARIUS / DIPL.-ING. S. NOLDEN
Blatt-Nr.:	AP 01
Datum:	07.04.2014
Unterschrift Bauherr:	
Unterschrift Architekt:	