


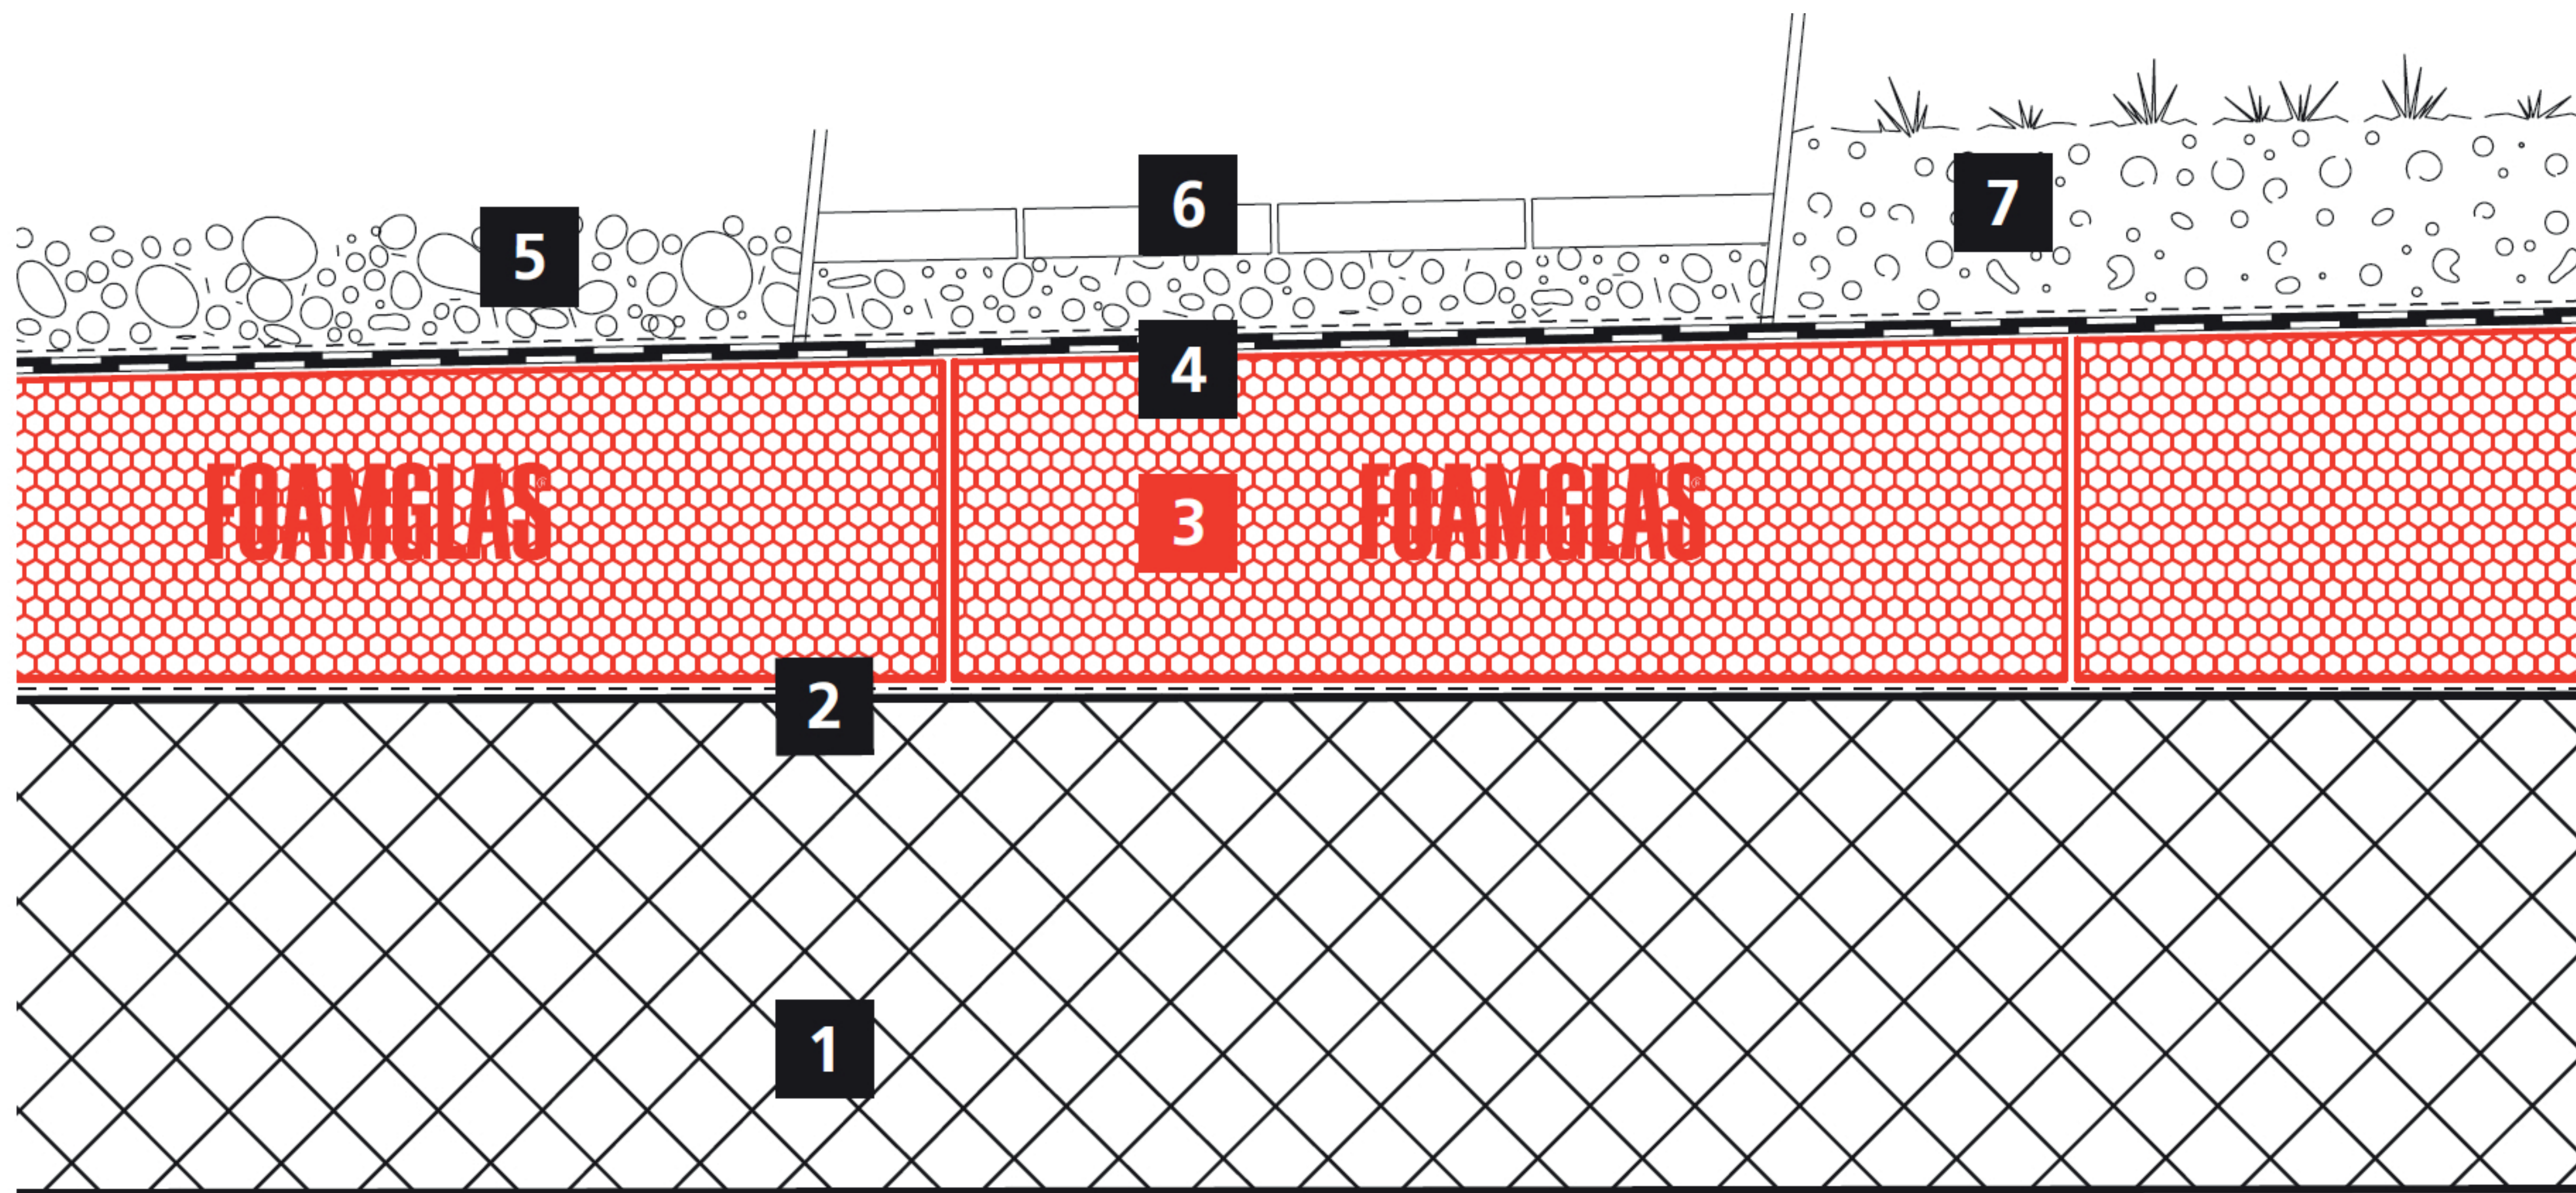

Aufbau

- 1** Betondecke
- 2** Voranstrich
- 3** FOAMGLAS® T4+,
Gefälleplatten i.M. 160 mm,
in Heißbitumen
- 4** Dachabdichtung zweilagig,
bituminös
- 5** Bekiesung
- 6** Terrassenplatten im Splittbett
- 7** System ZinCo für extensive
Dachbegrünung