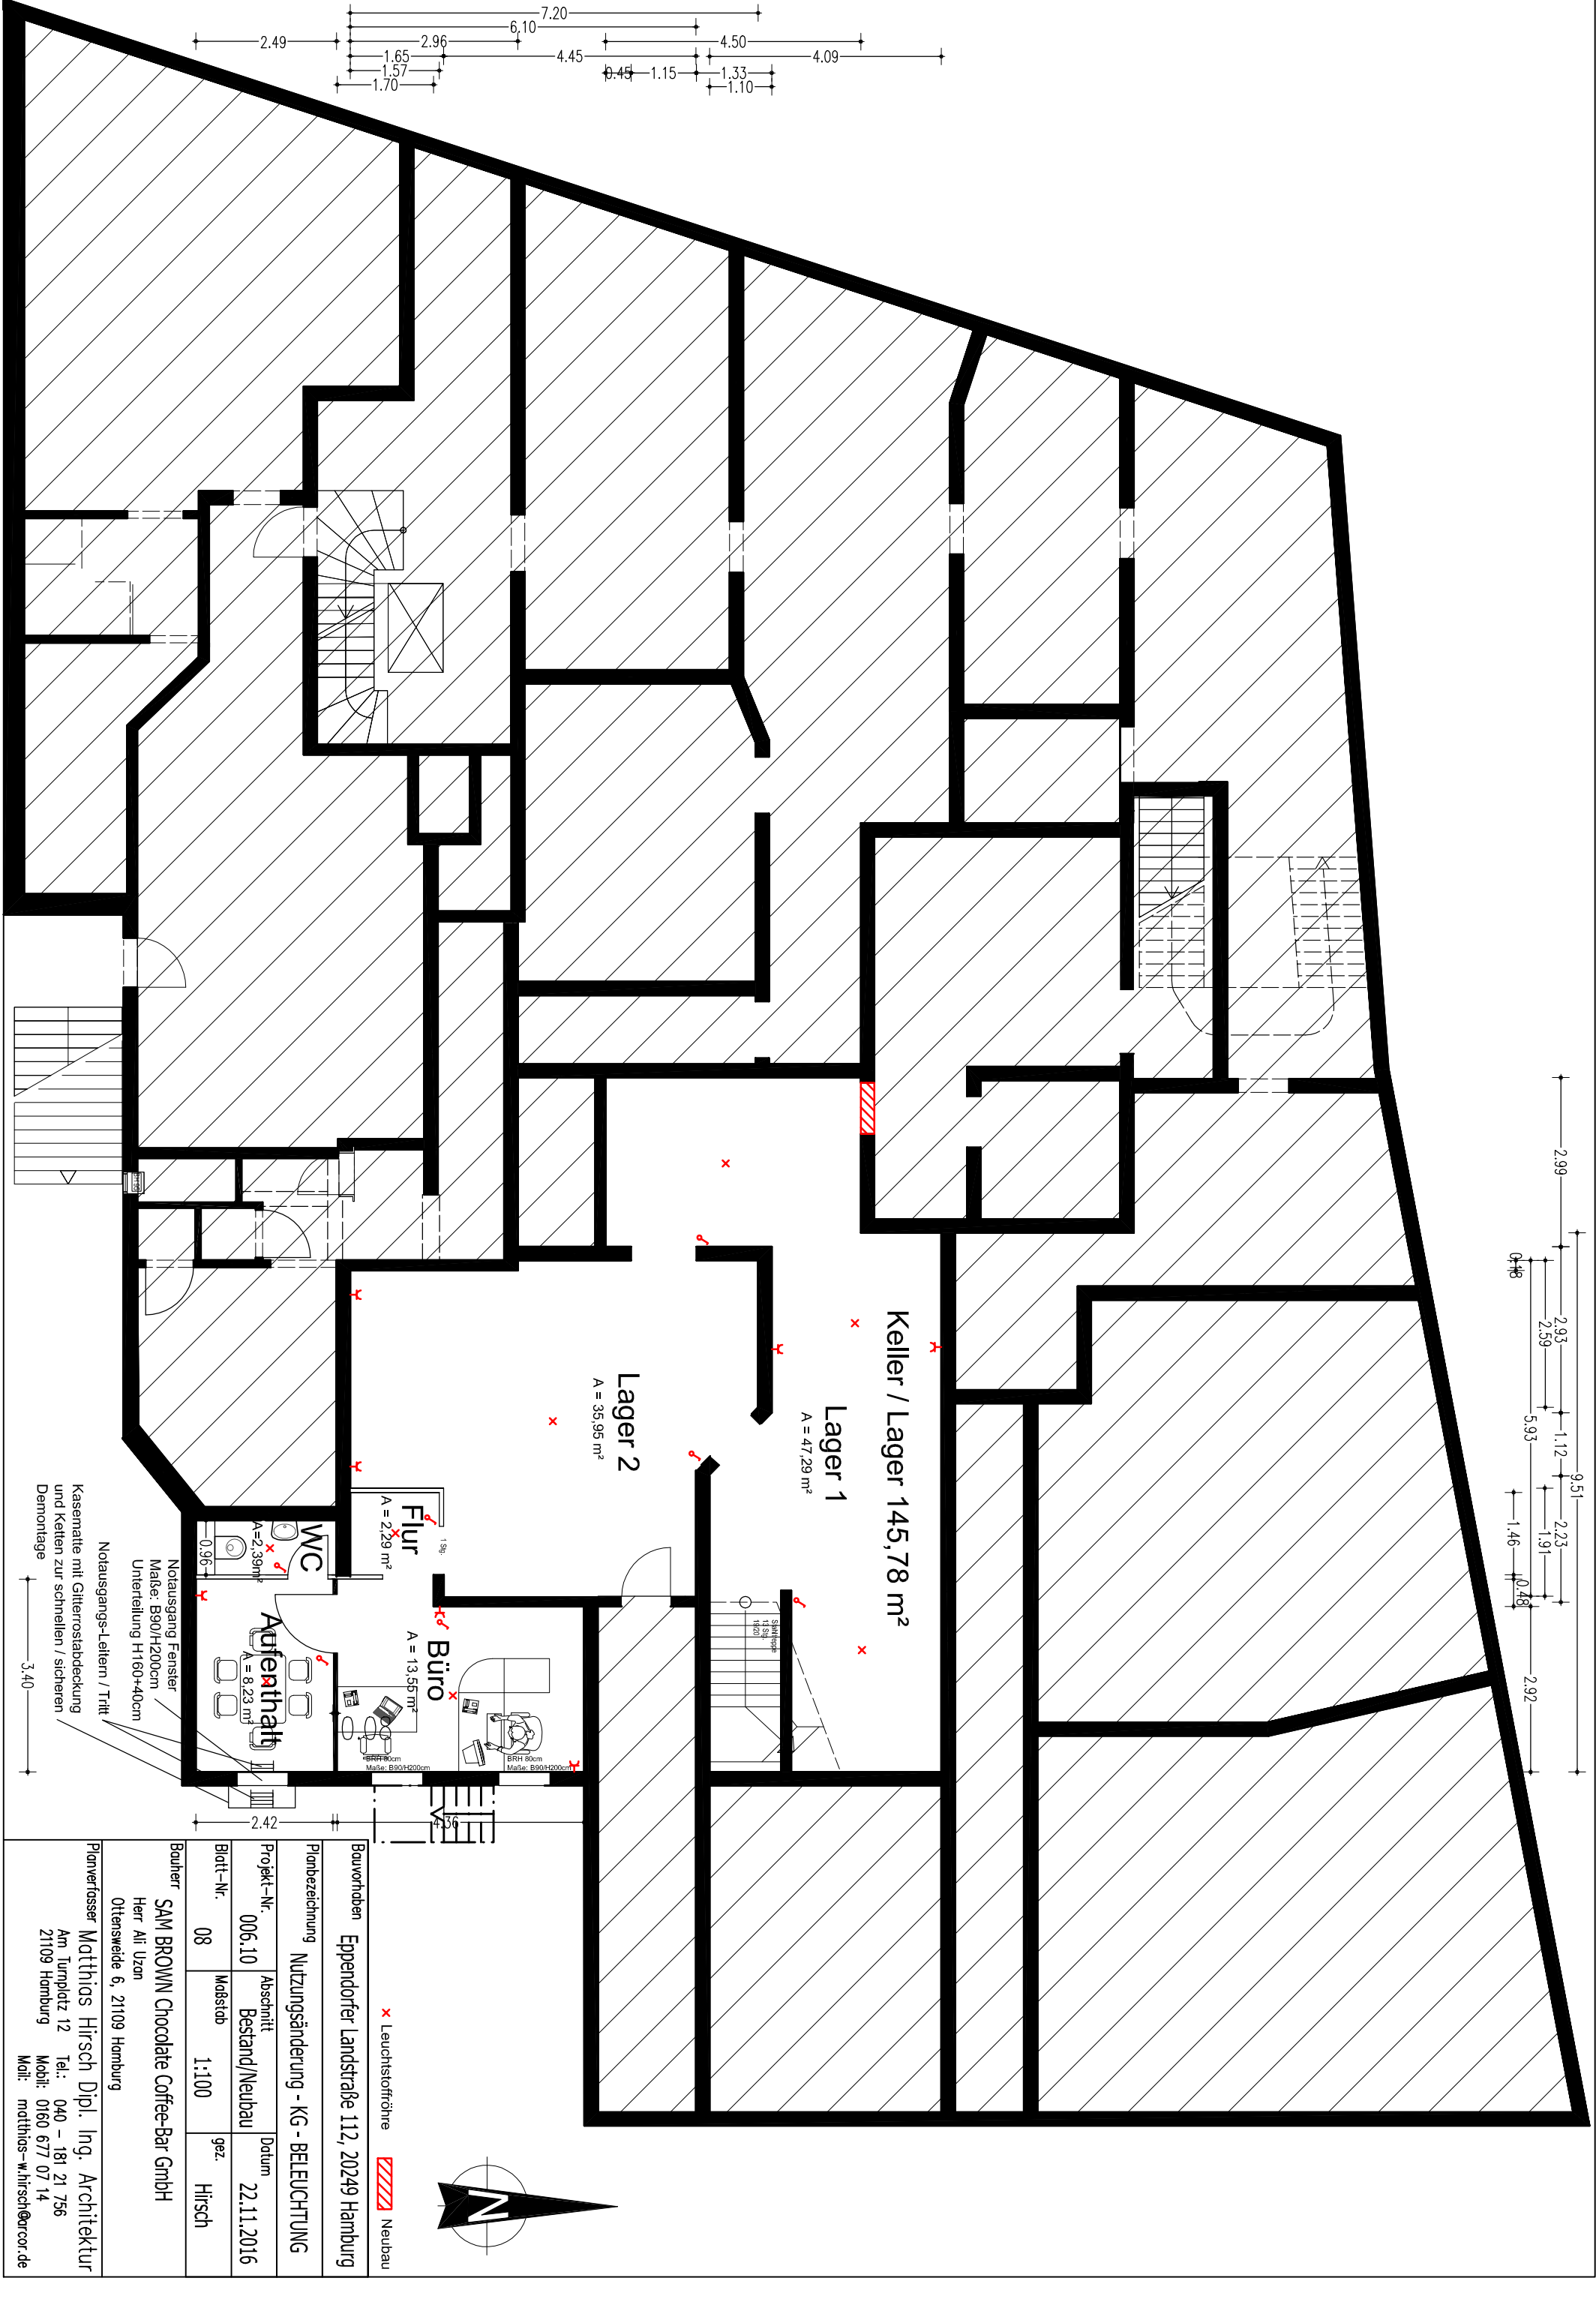


× Leuchstoffröhre ■ Neubau

Bauvorhaben Eppendorfer Landstraße 112, 20249 Hamburg

Planbezeichnung Nutzungsänderung - KG - BELEUCHTUNG

Projekt-Nr.	Abschnitt	Datum
006.10	Bestand/Neubau	22.11.2016
Blatt-Nr.	Maßstab	gez.
08	1:100	Hirsch

Bauherr SAM BROWN Chocolate Coffee-Bar GmbH

Herr Ali Uzun
Ottersweide 6, 21109 Hamburg

Planverfasser Matthias Hirsch Dipl. Ing. Architektur
Am Turmpfütz 12 Tel.: 040 – 181 21 756
21109 Hamburg Mobil: 0160 677 07 14
Mail: matthias-w.hirsch@arcor.de