


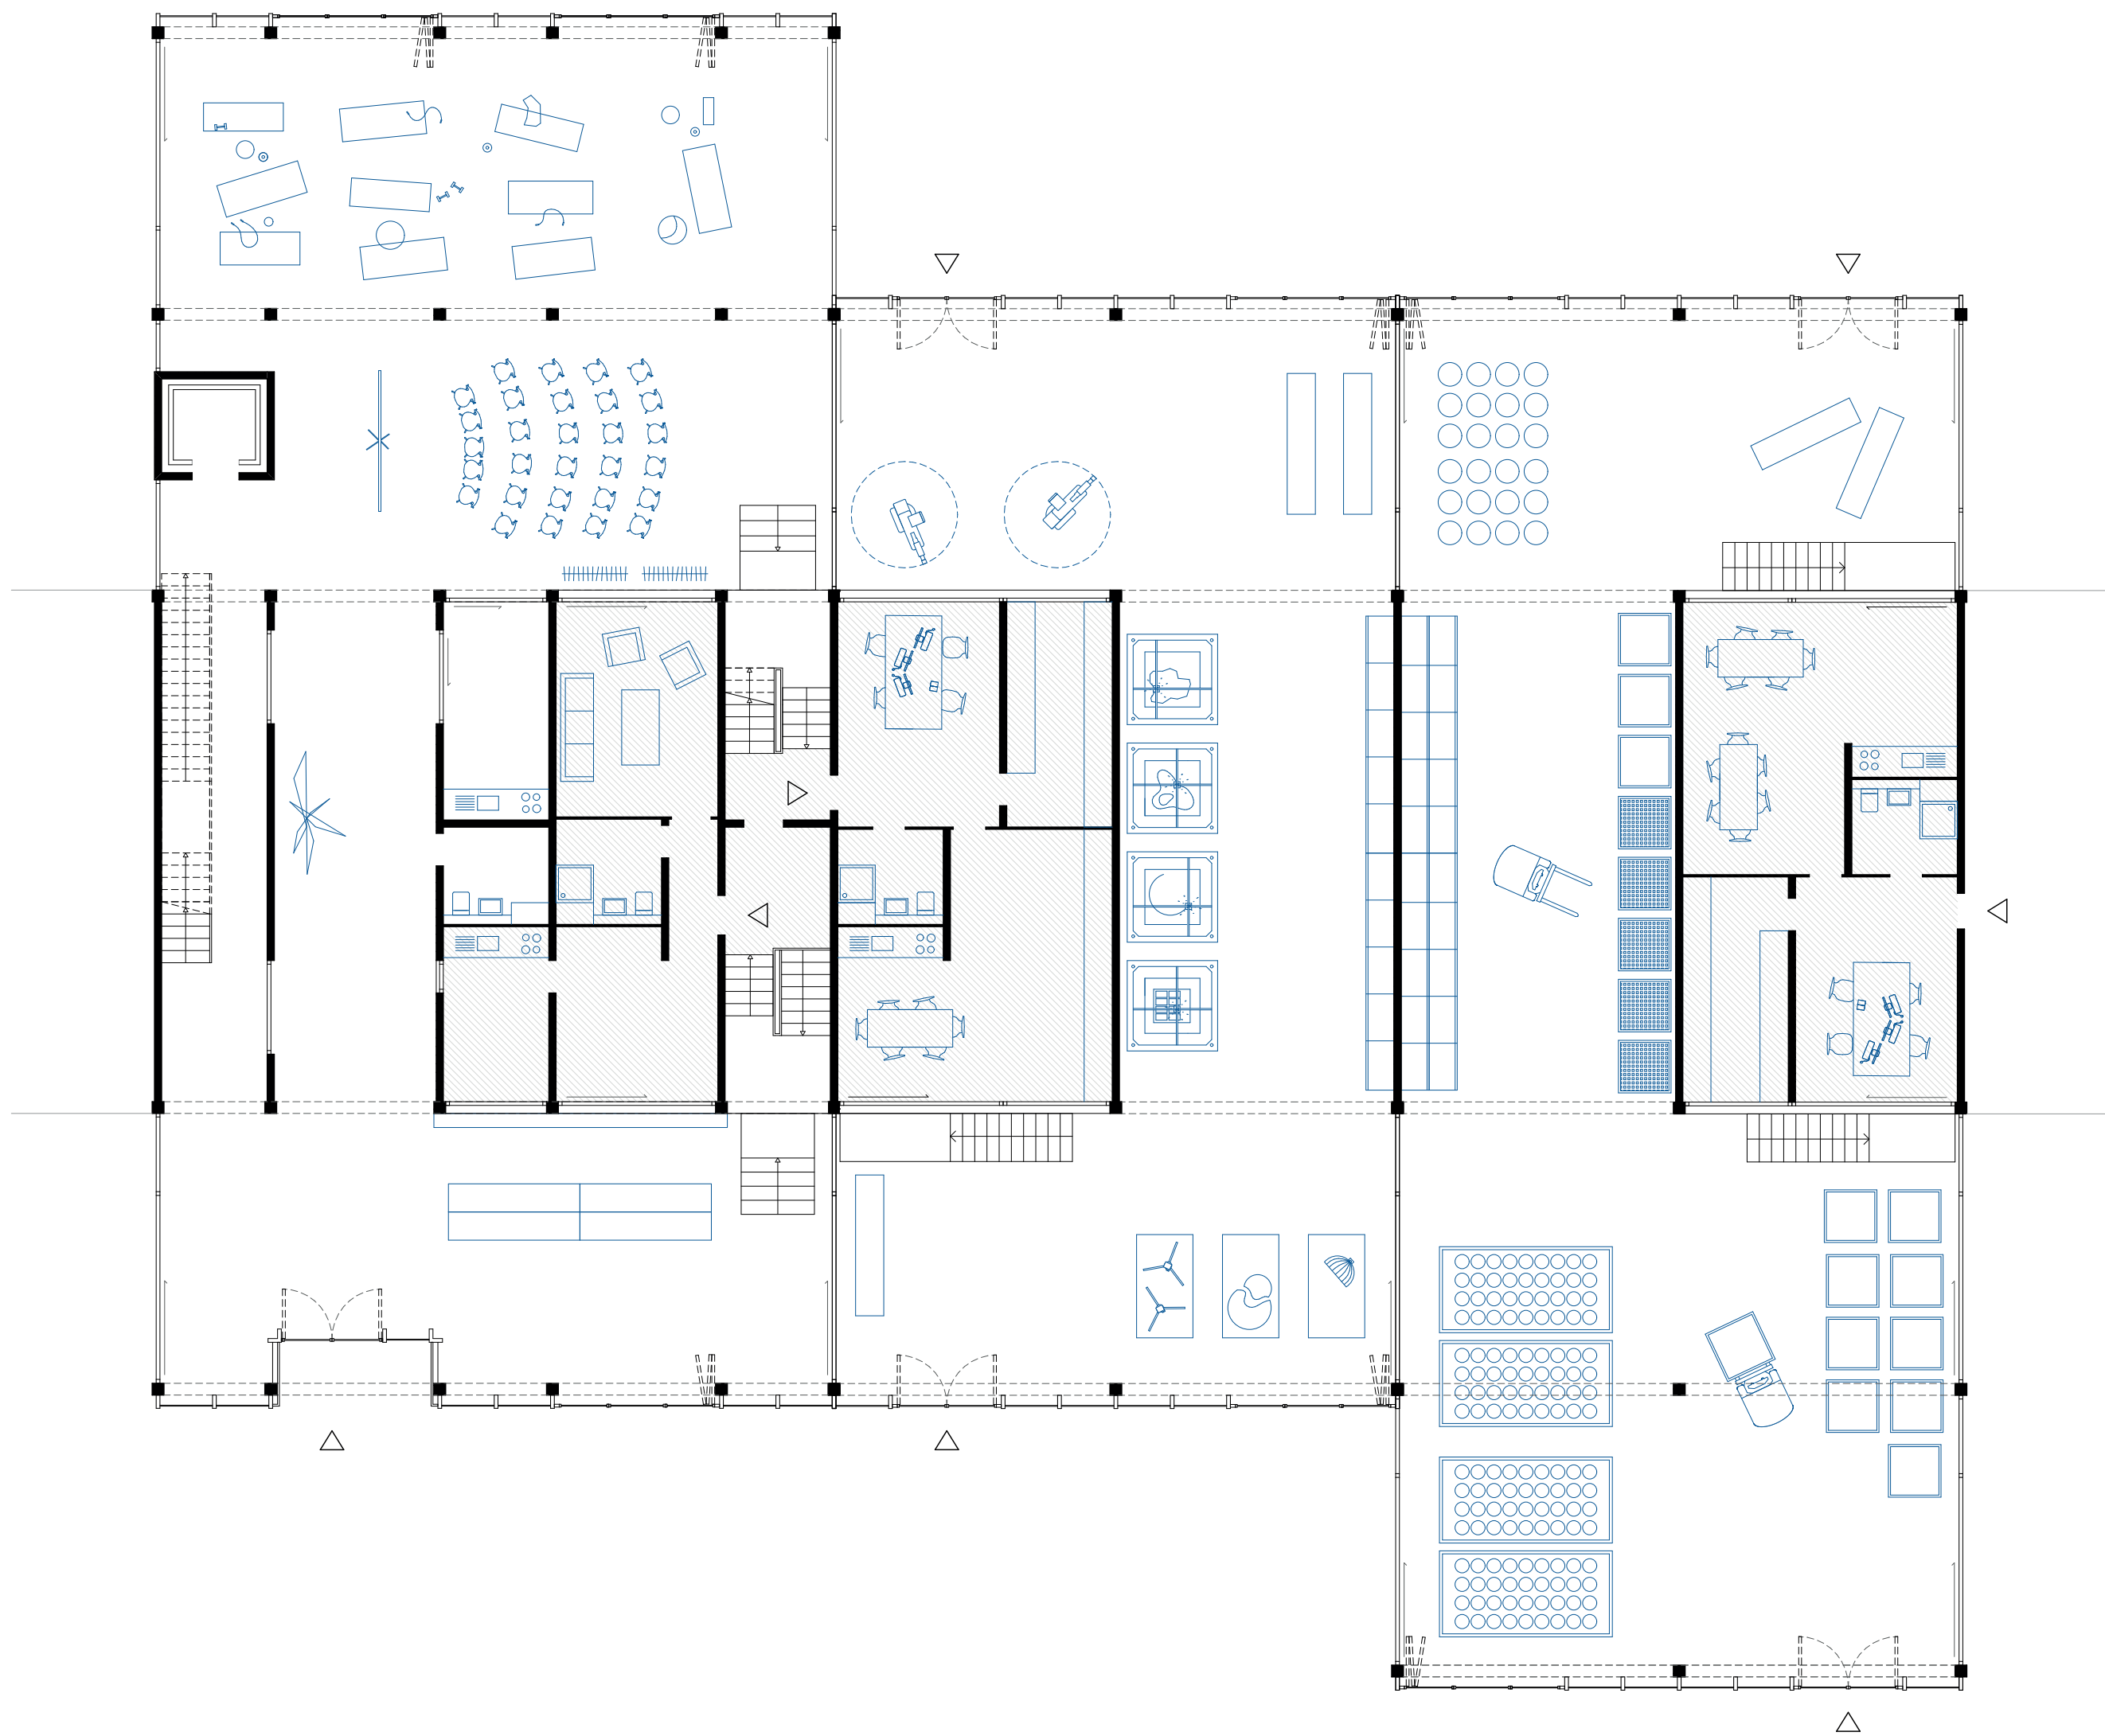

GRUNDRISS ERWEITERUNG ERDGESCHOSS // 1.100