




Längsschnitt 1

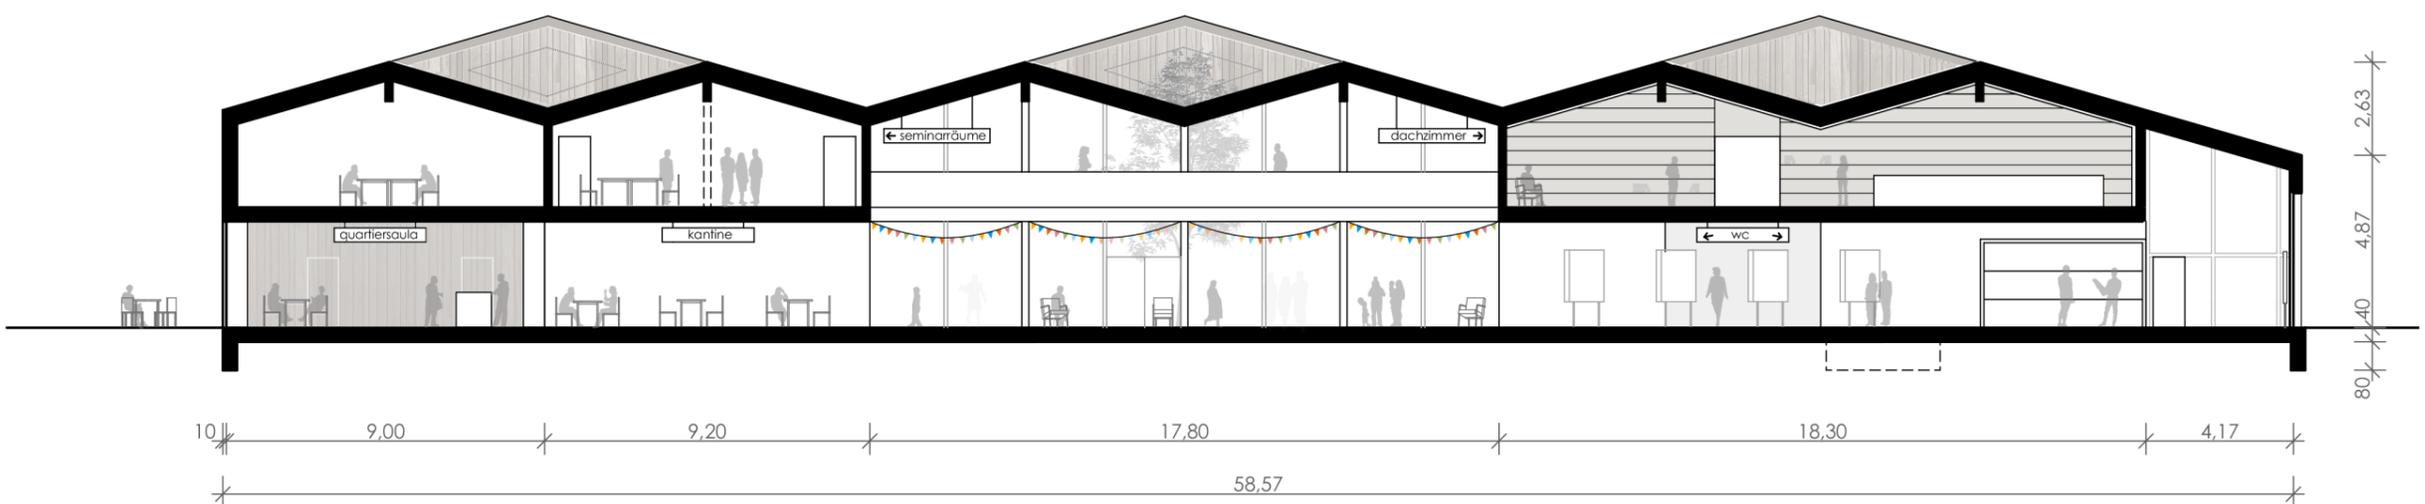

Längsschnitt 2

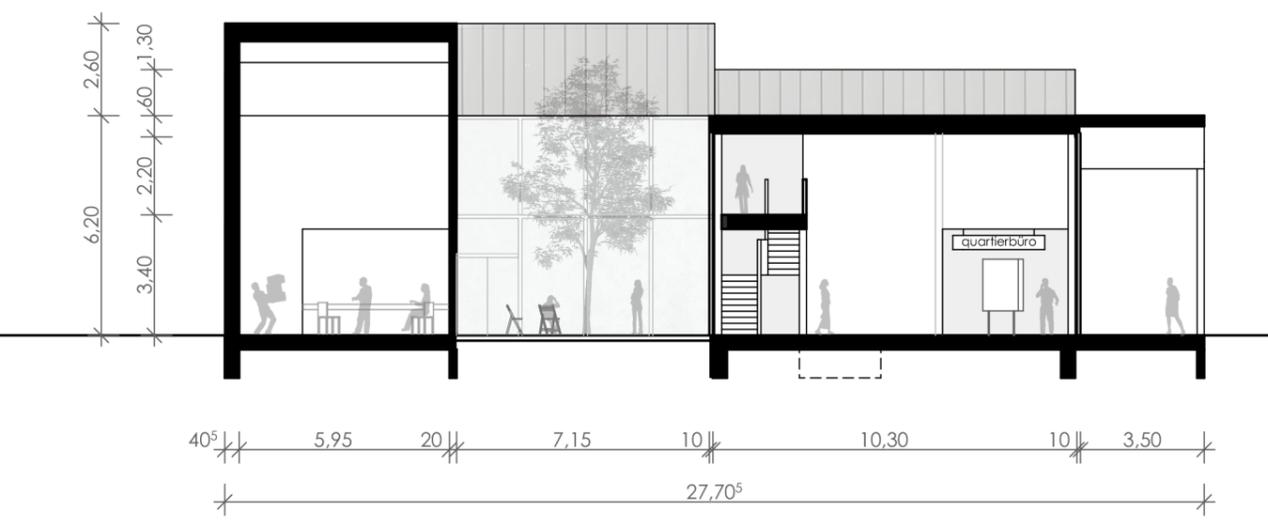

Querschnitt

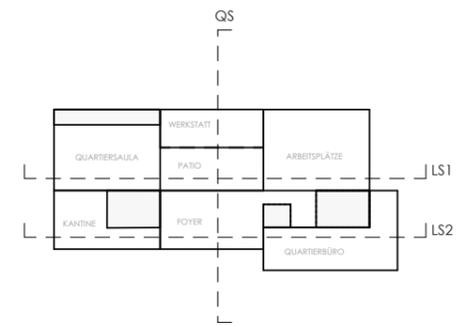

Längs- und Querschnitte Stadteillabor M 1:200