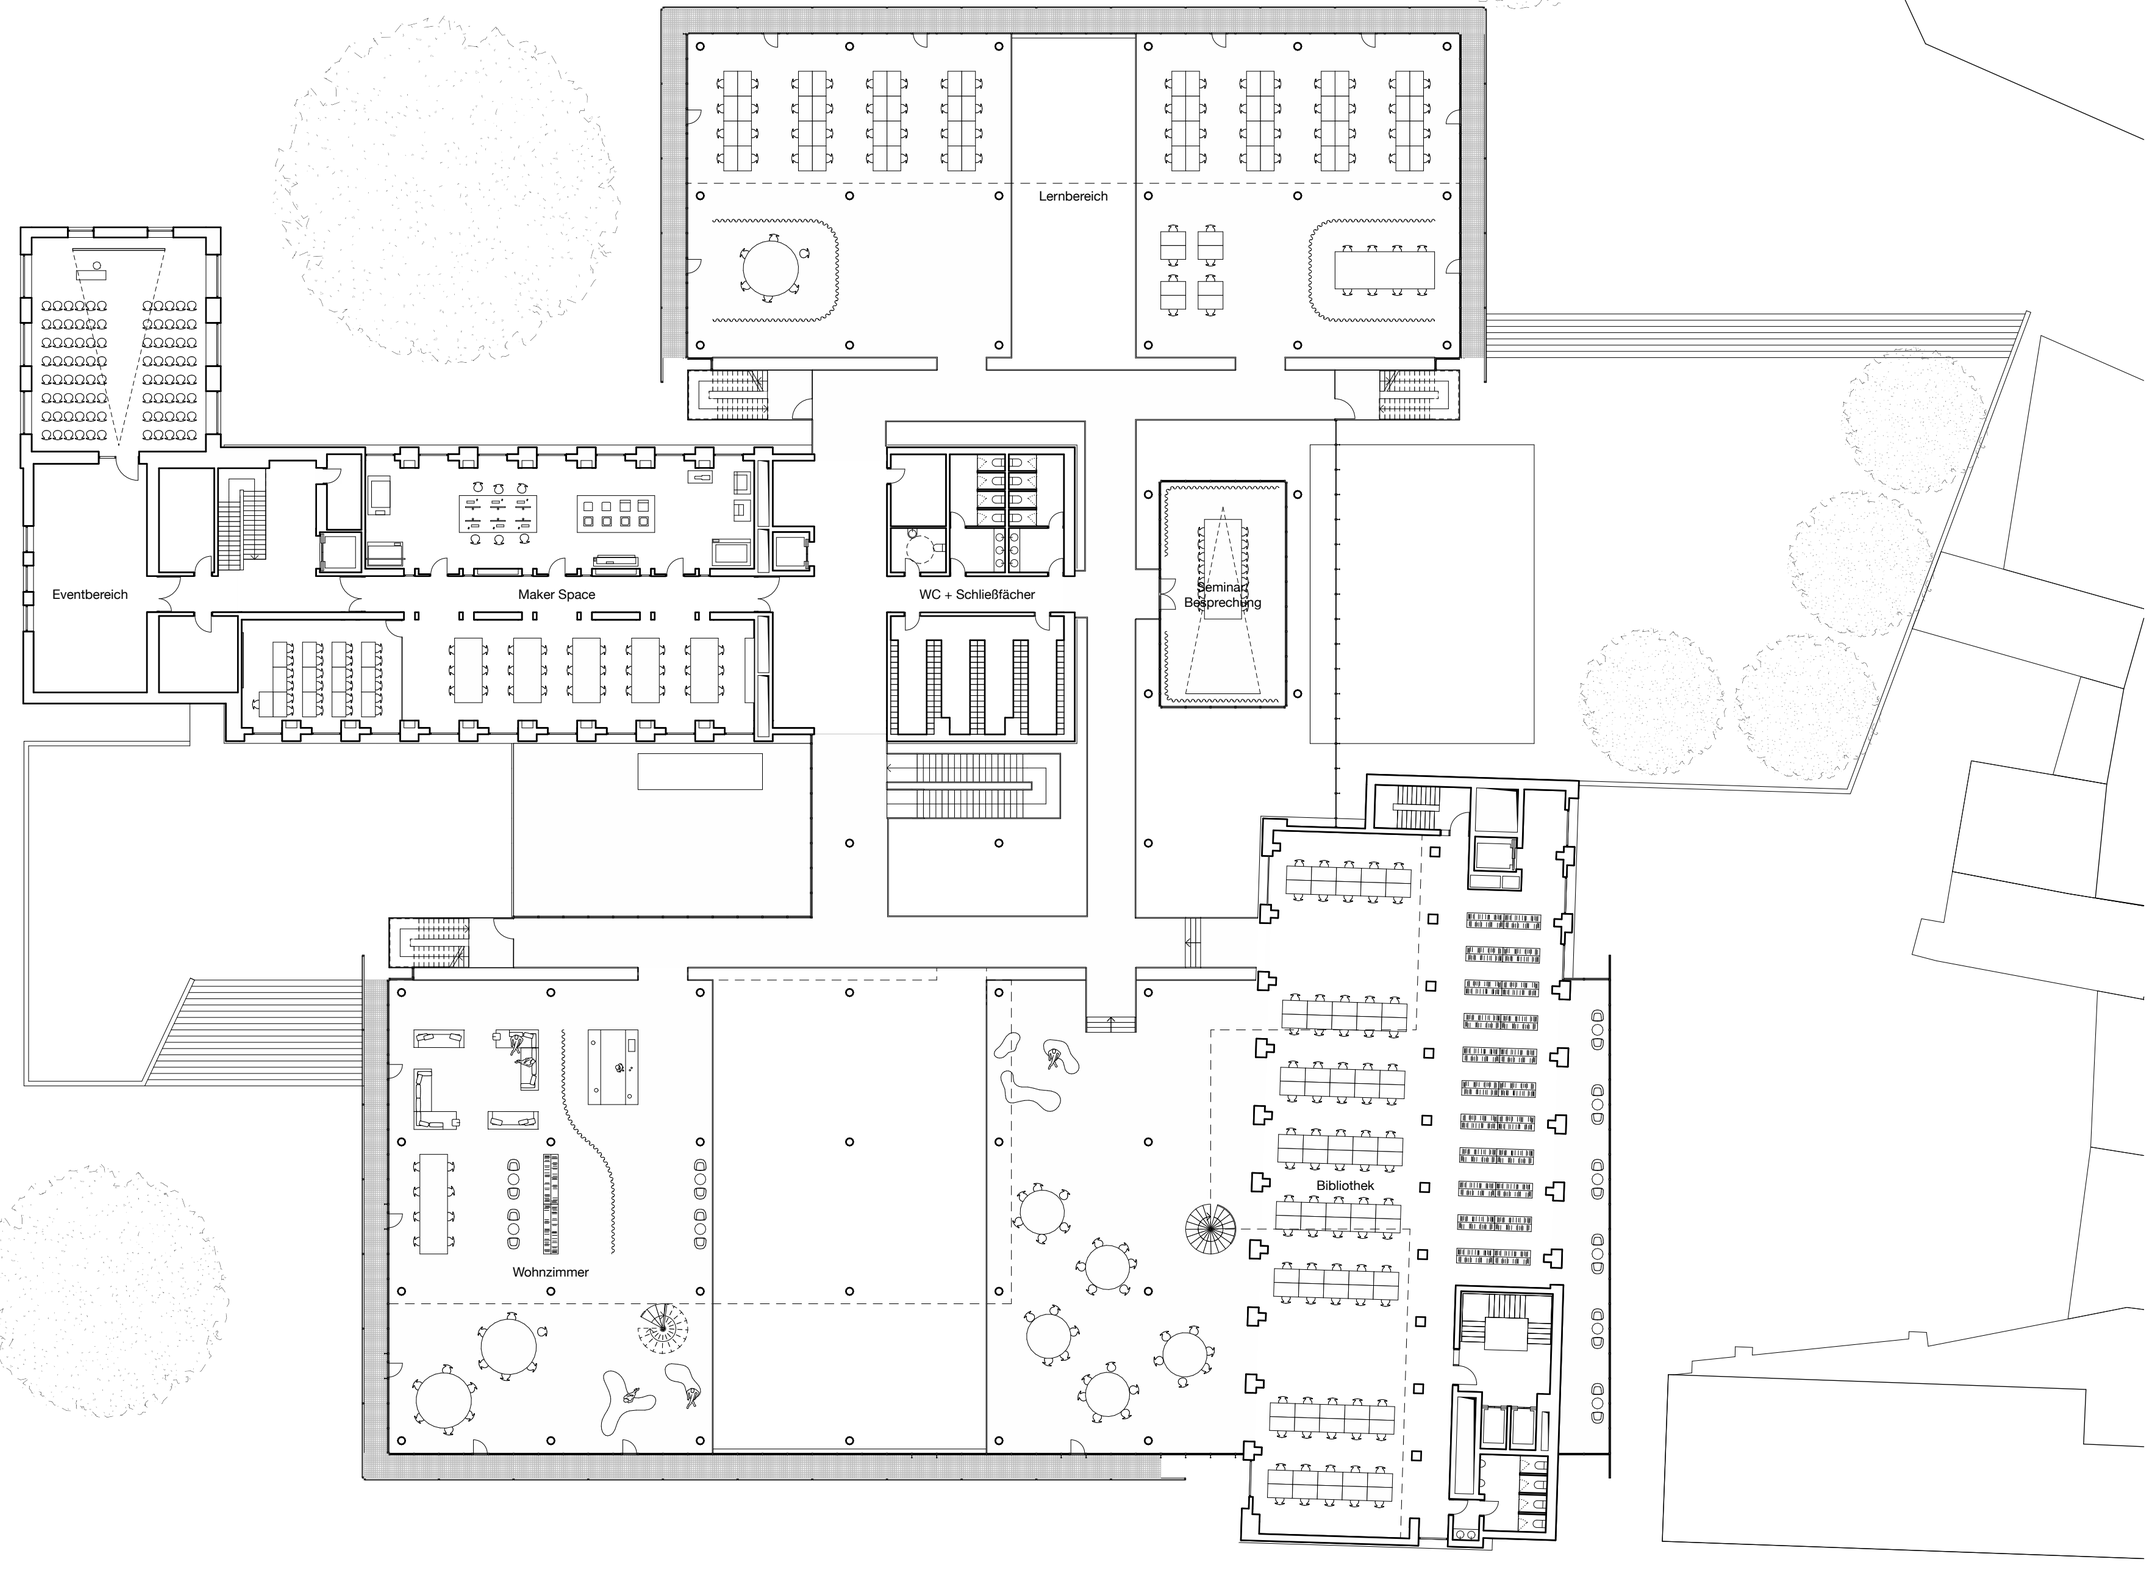

Lernzentrum RWTH Aachen
Grundriss 2. Obergeschoss

5 10 25

Caspar Grützner
15 Juni 2021