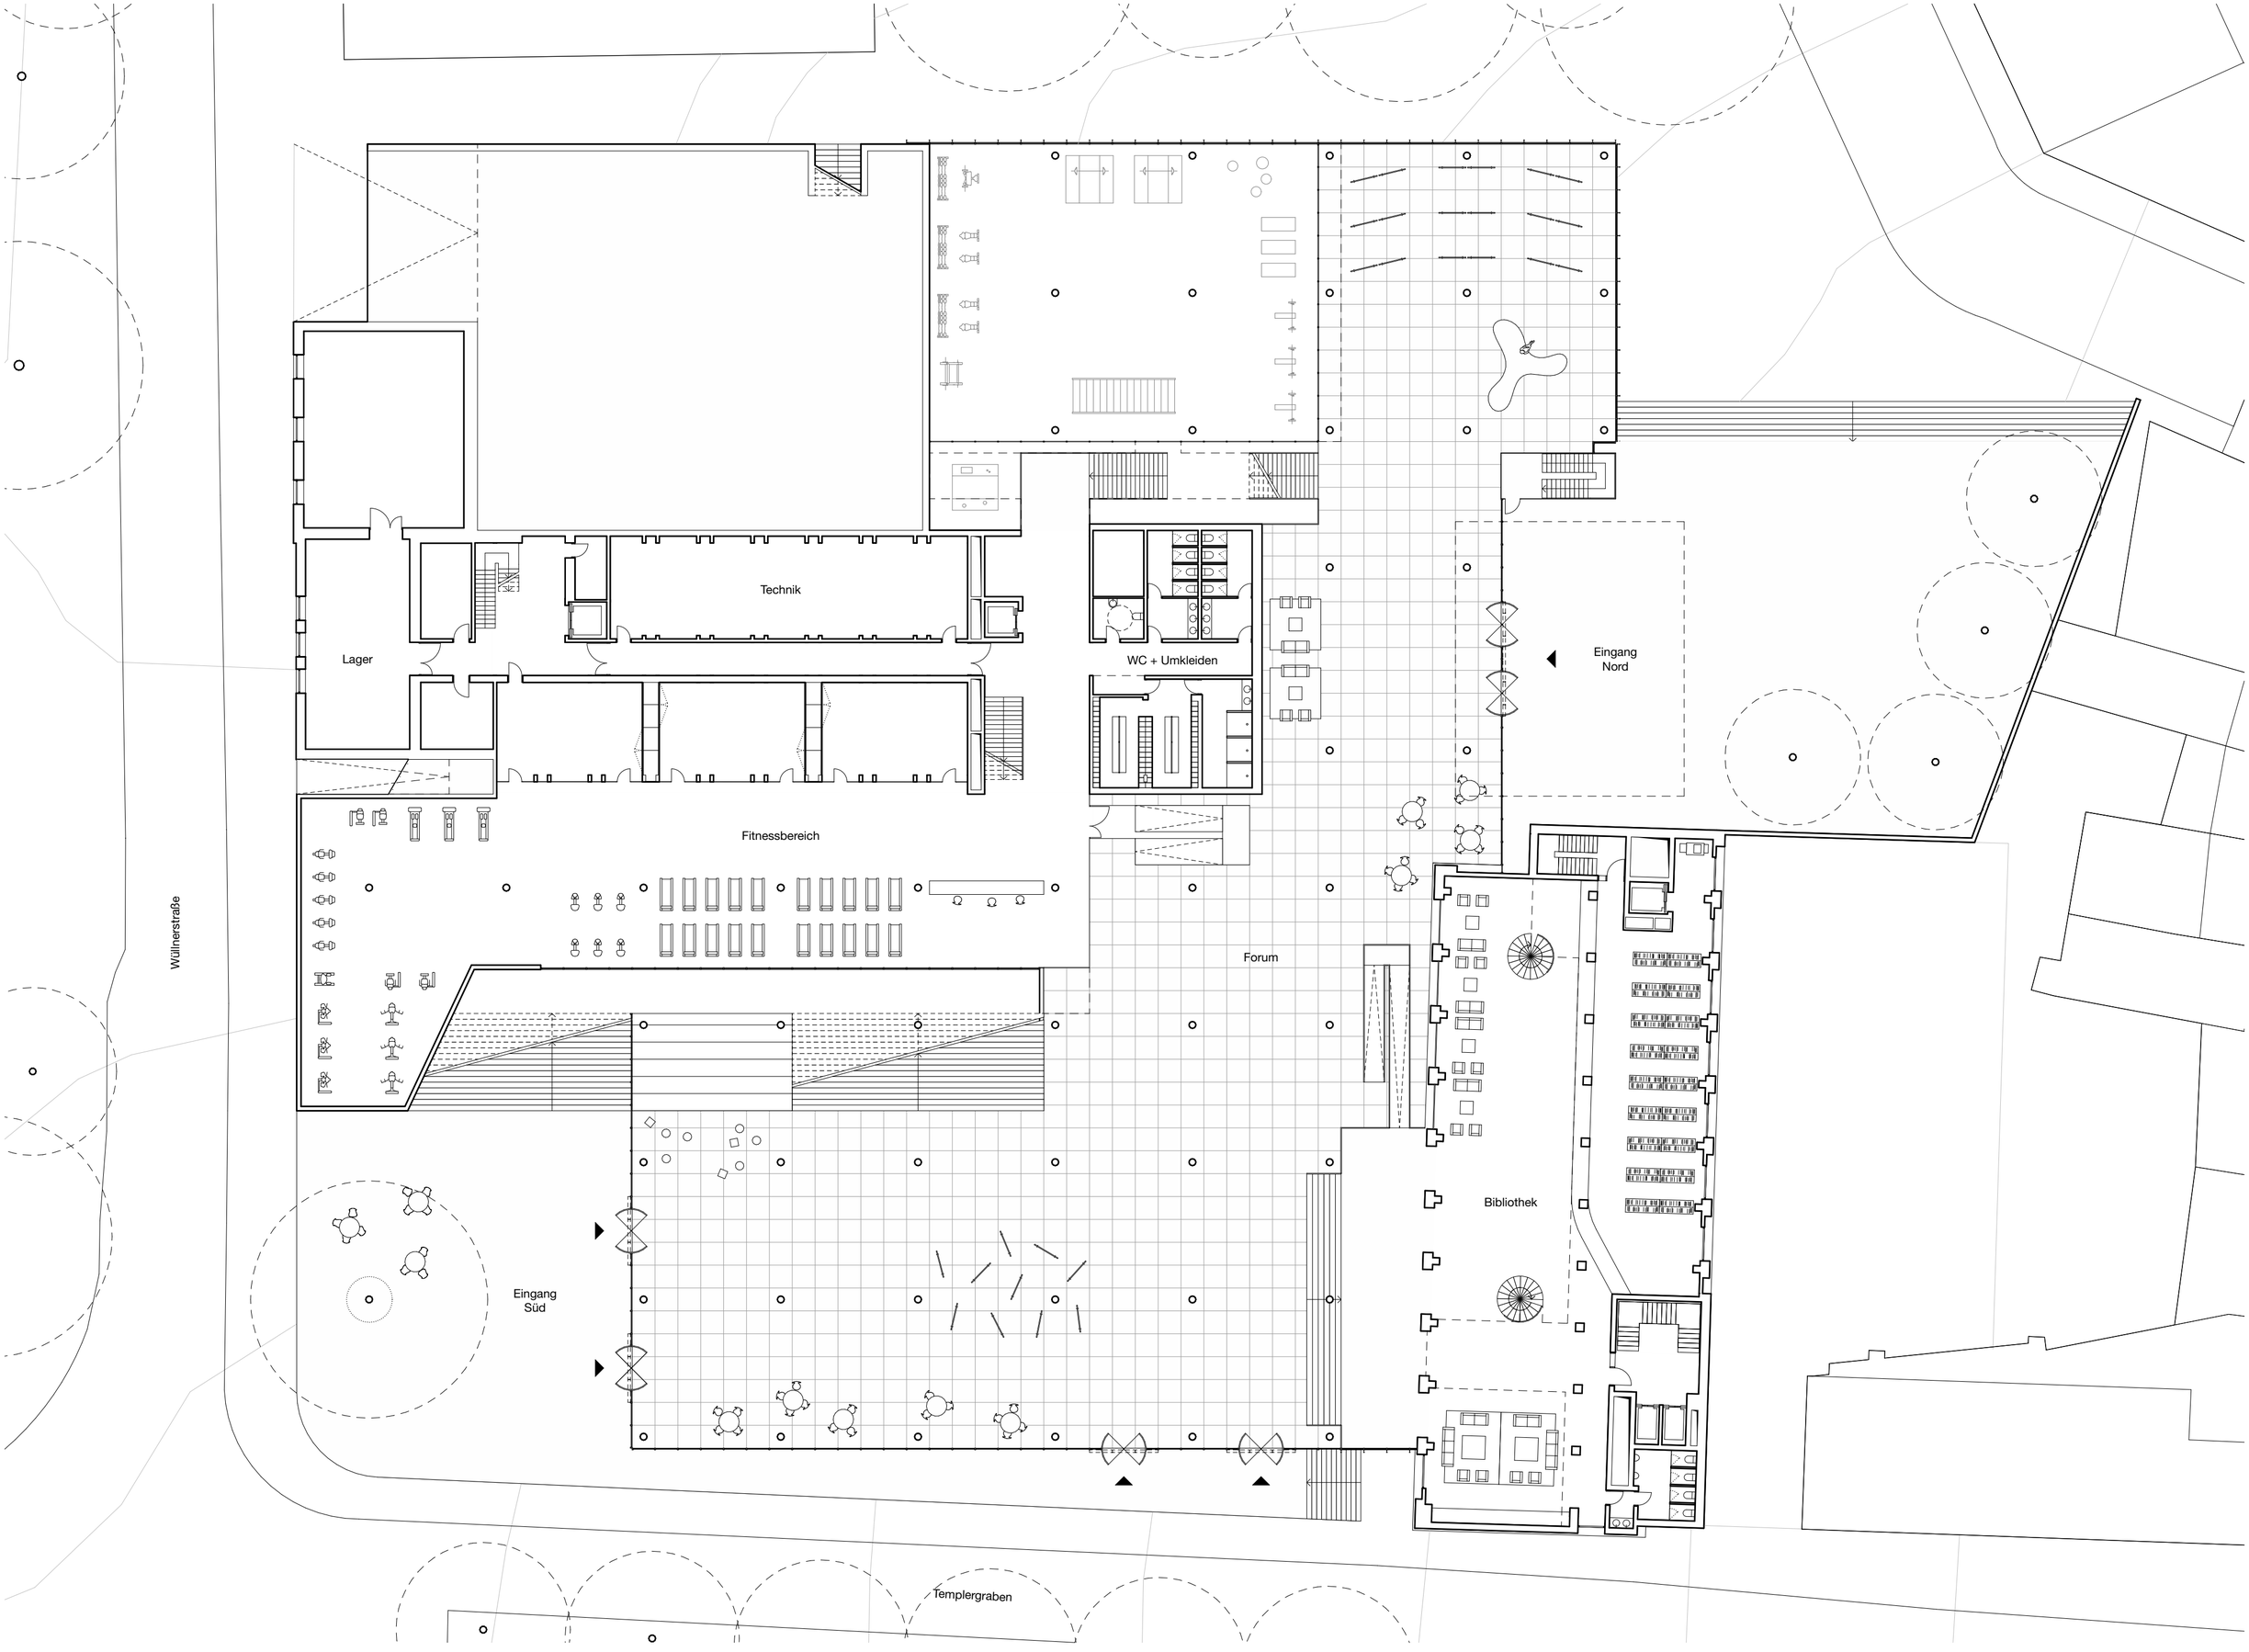

Lernzentrum RWTH Aachen
Grundriss Erdgeschoss

5 10 25

Caspar Grützner
15 Juni 2021