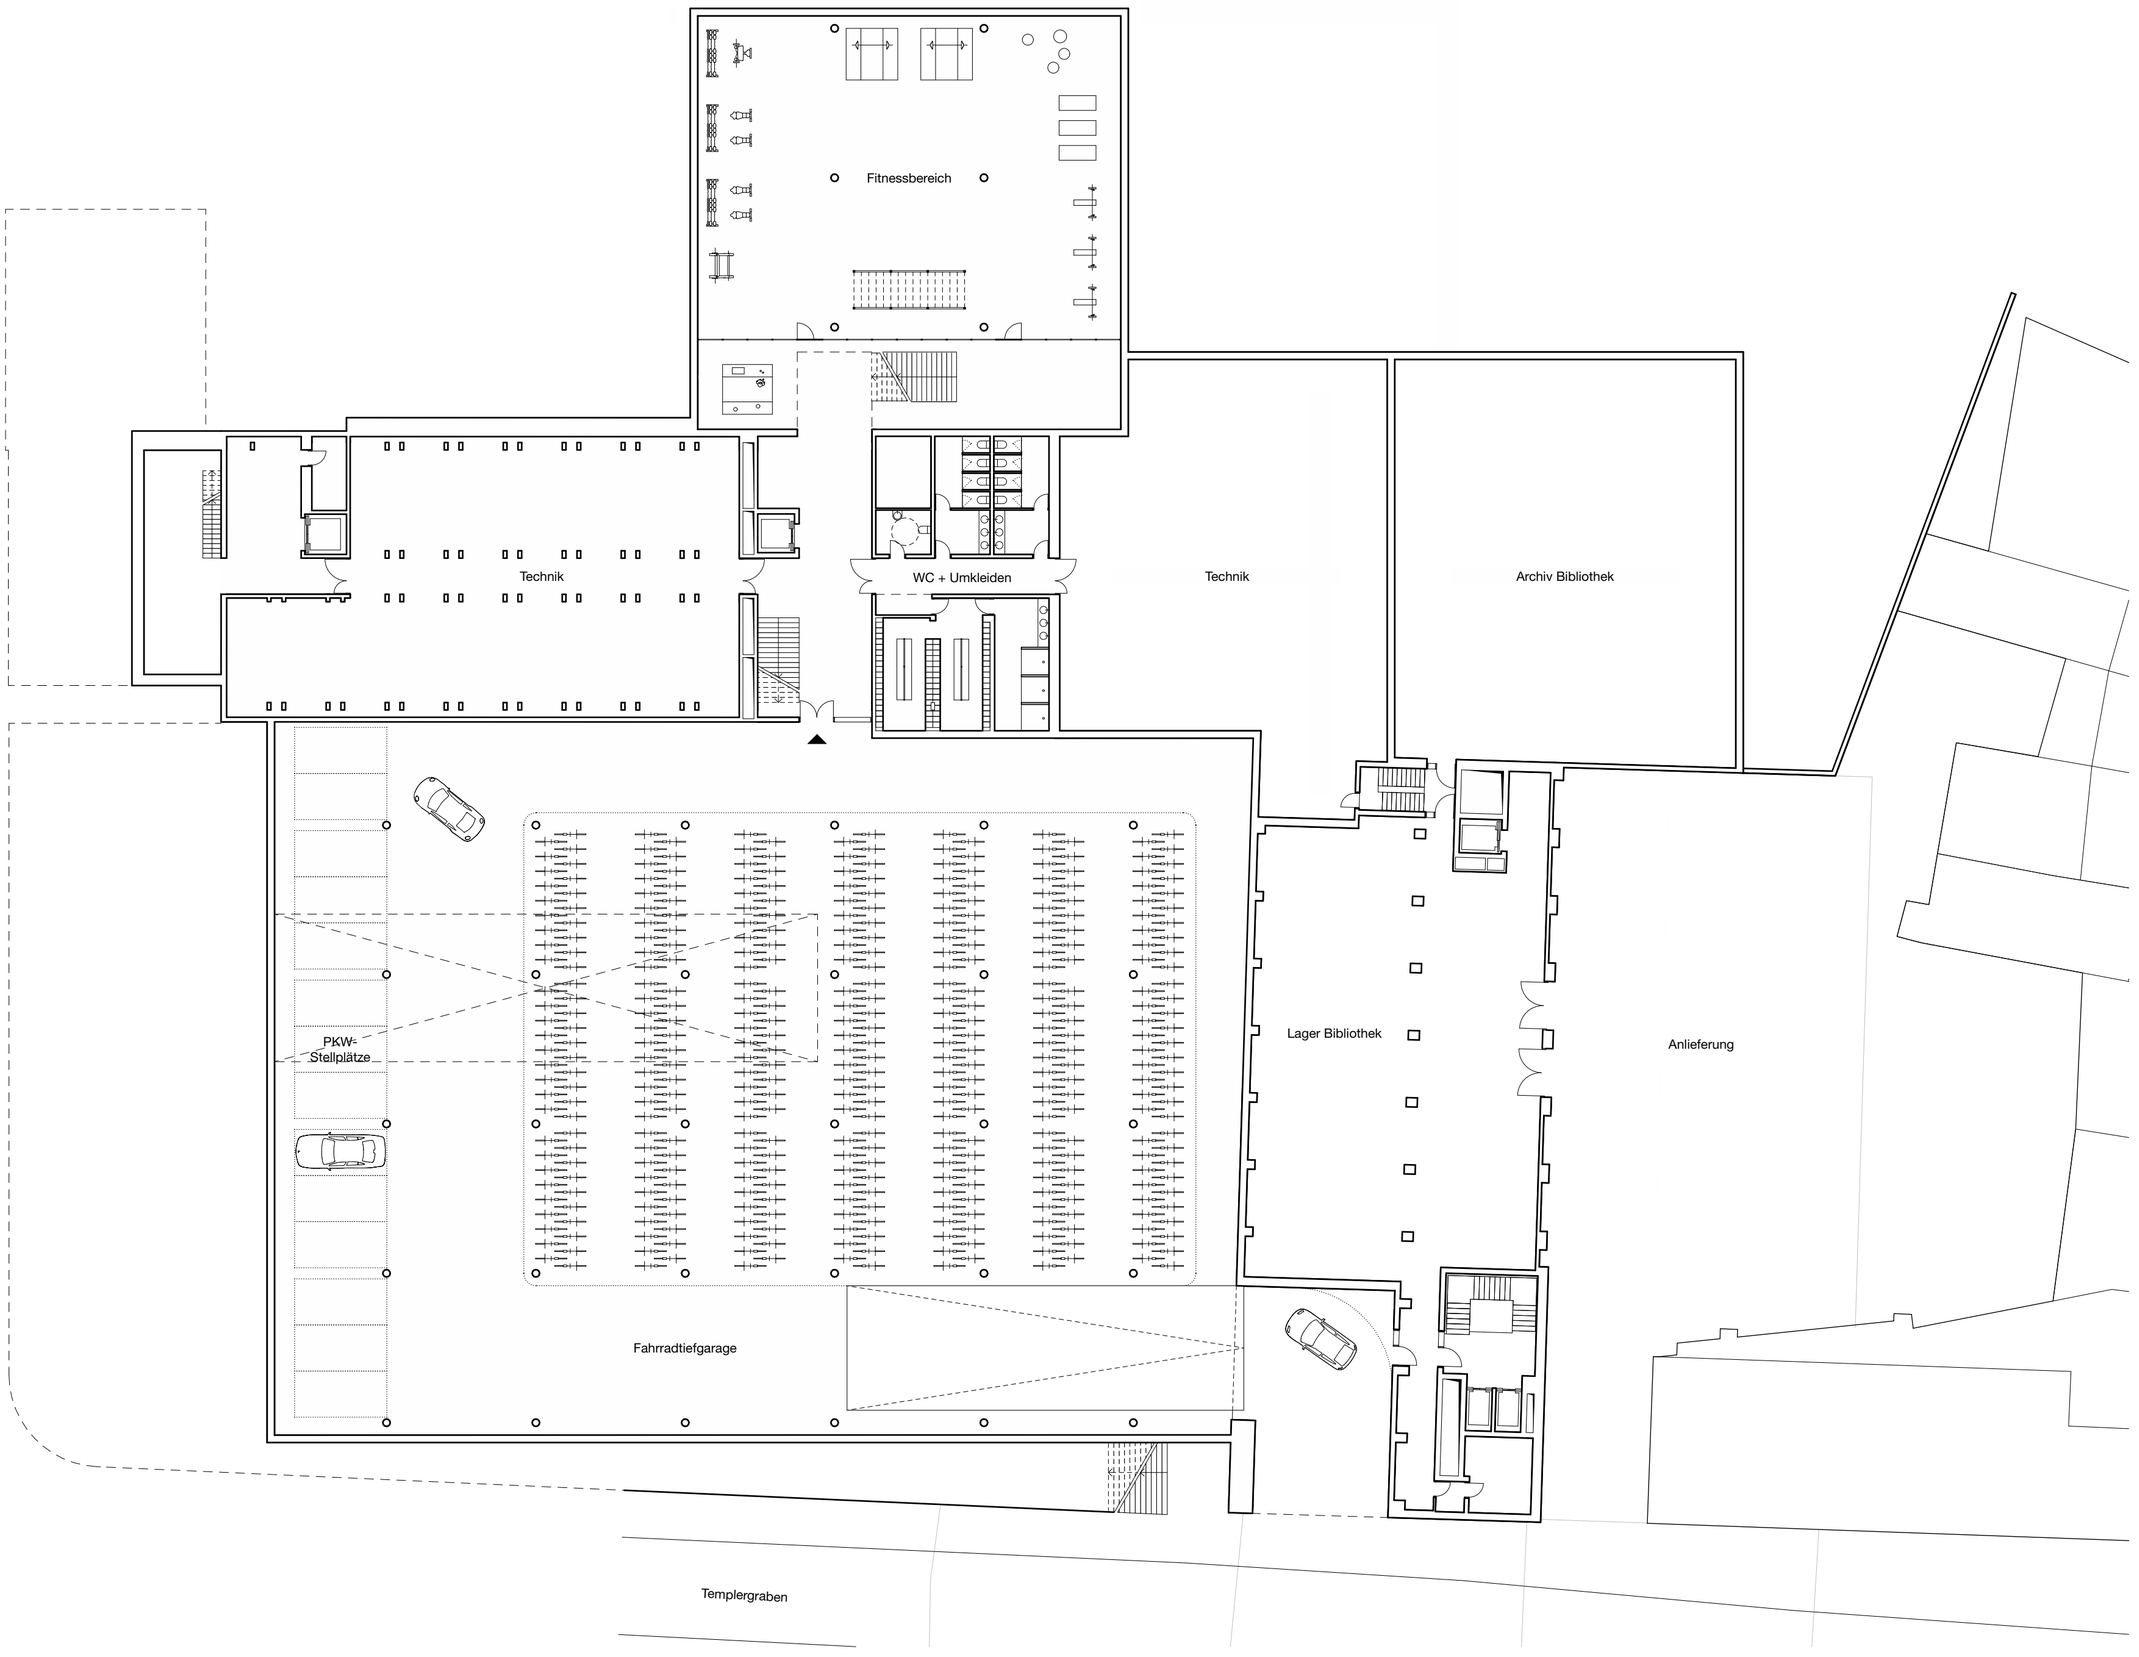

Lernzentrum RWTH Aachen
Grundriss 1. Untergeschoss

Caspar Grützner
15 Juni 2021