
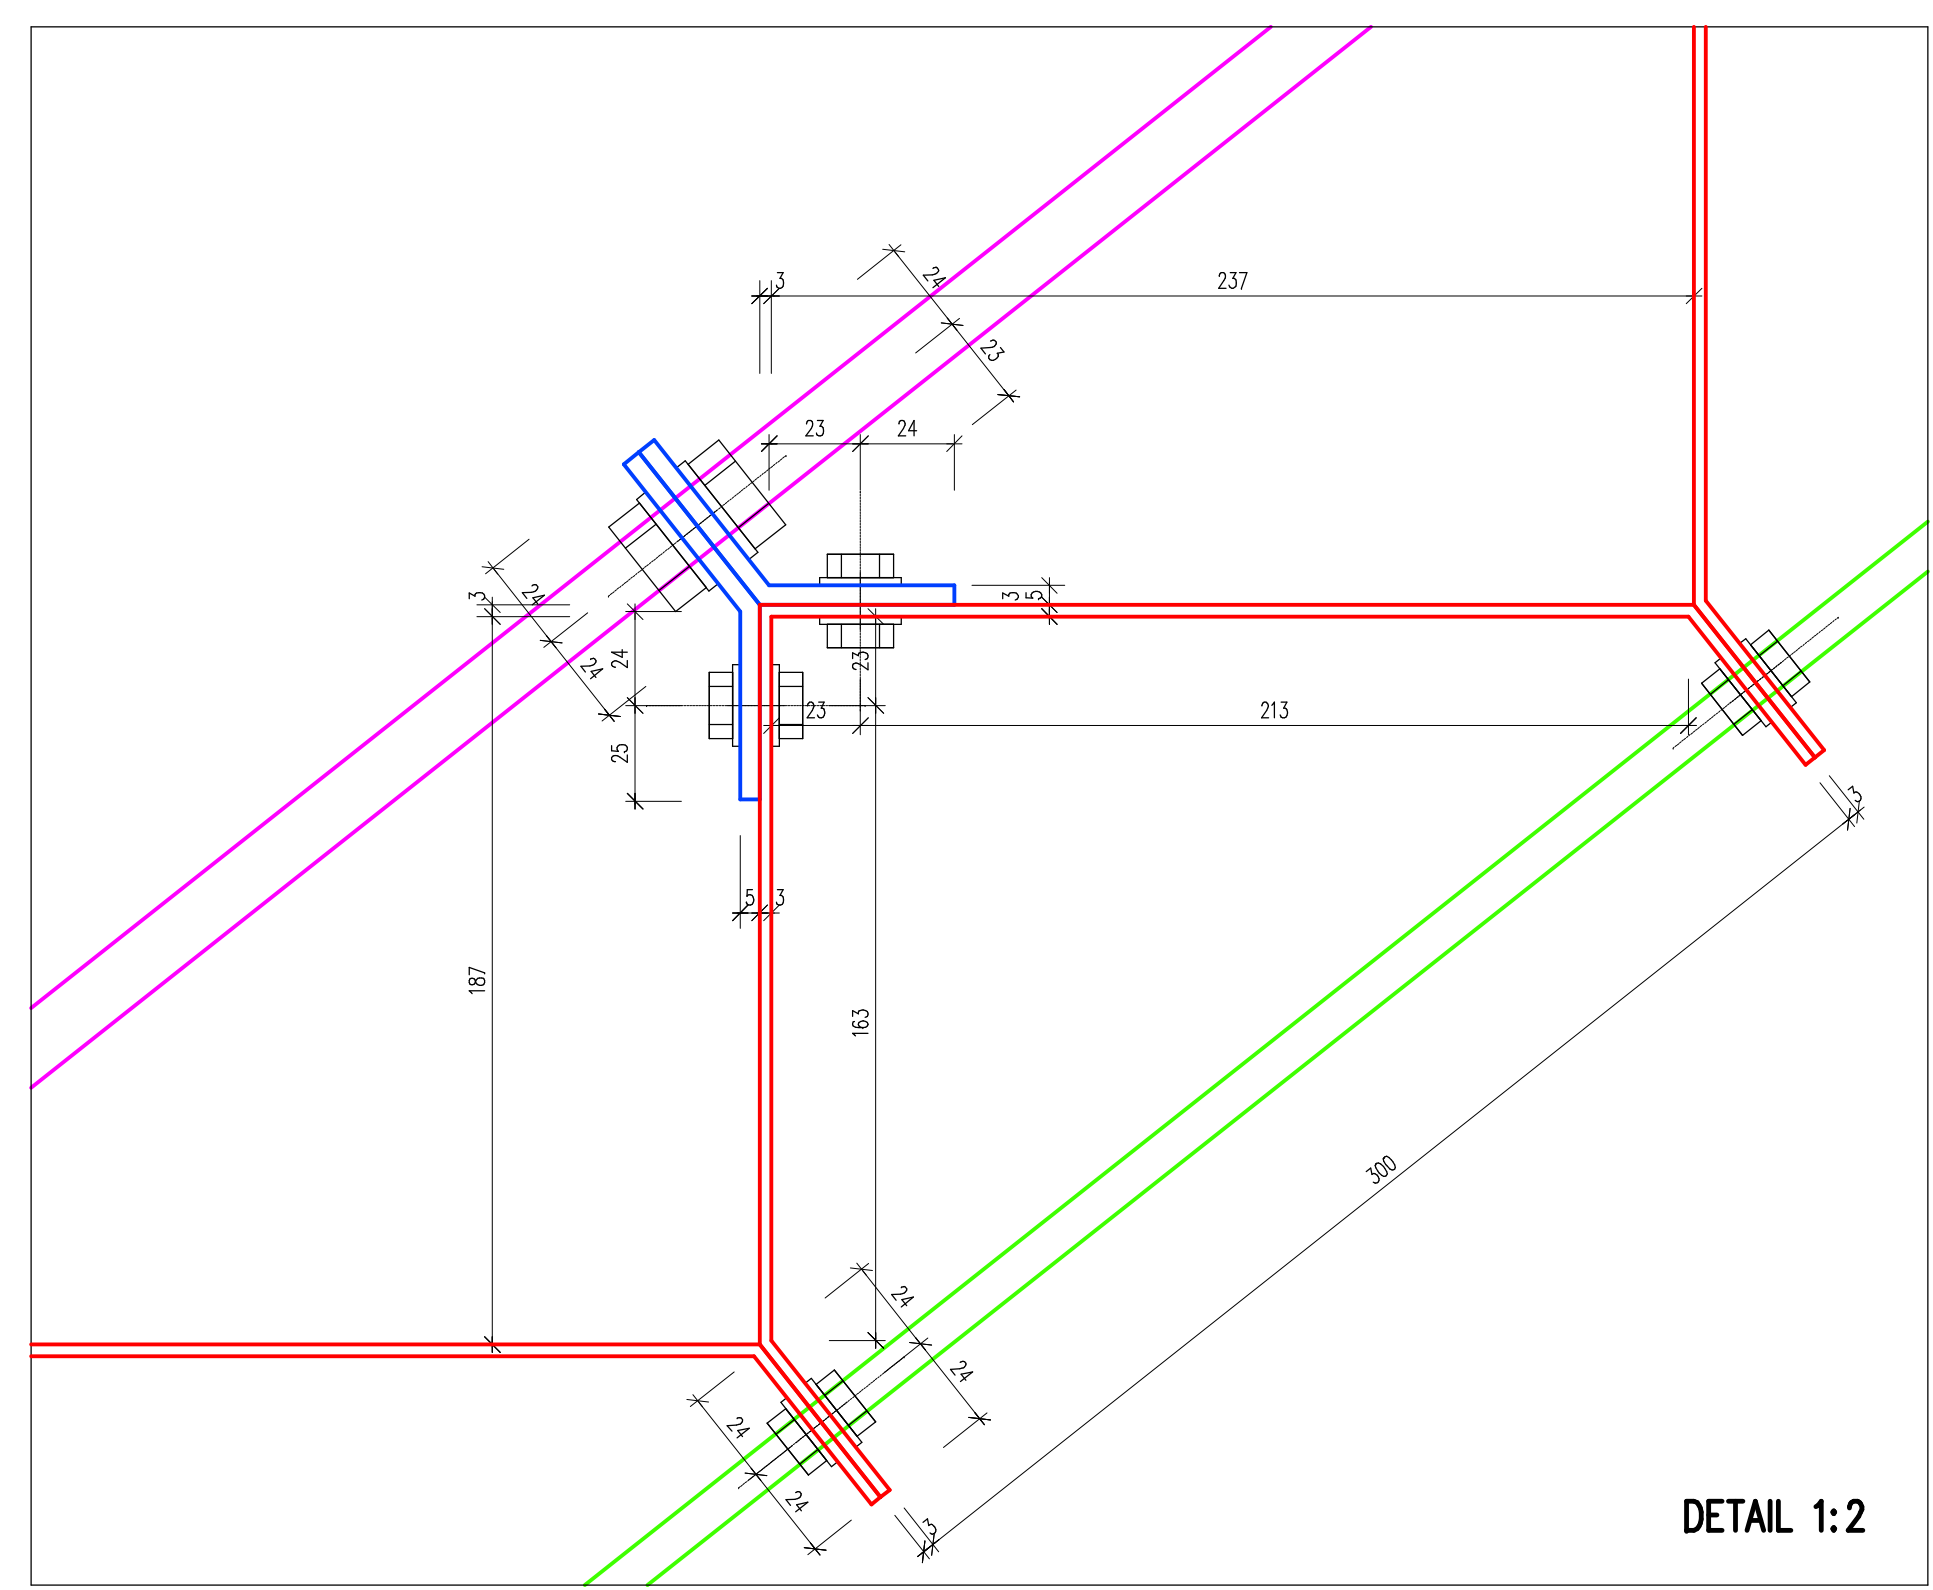
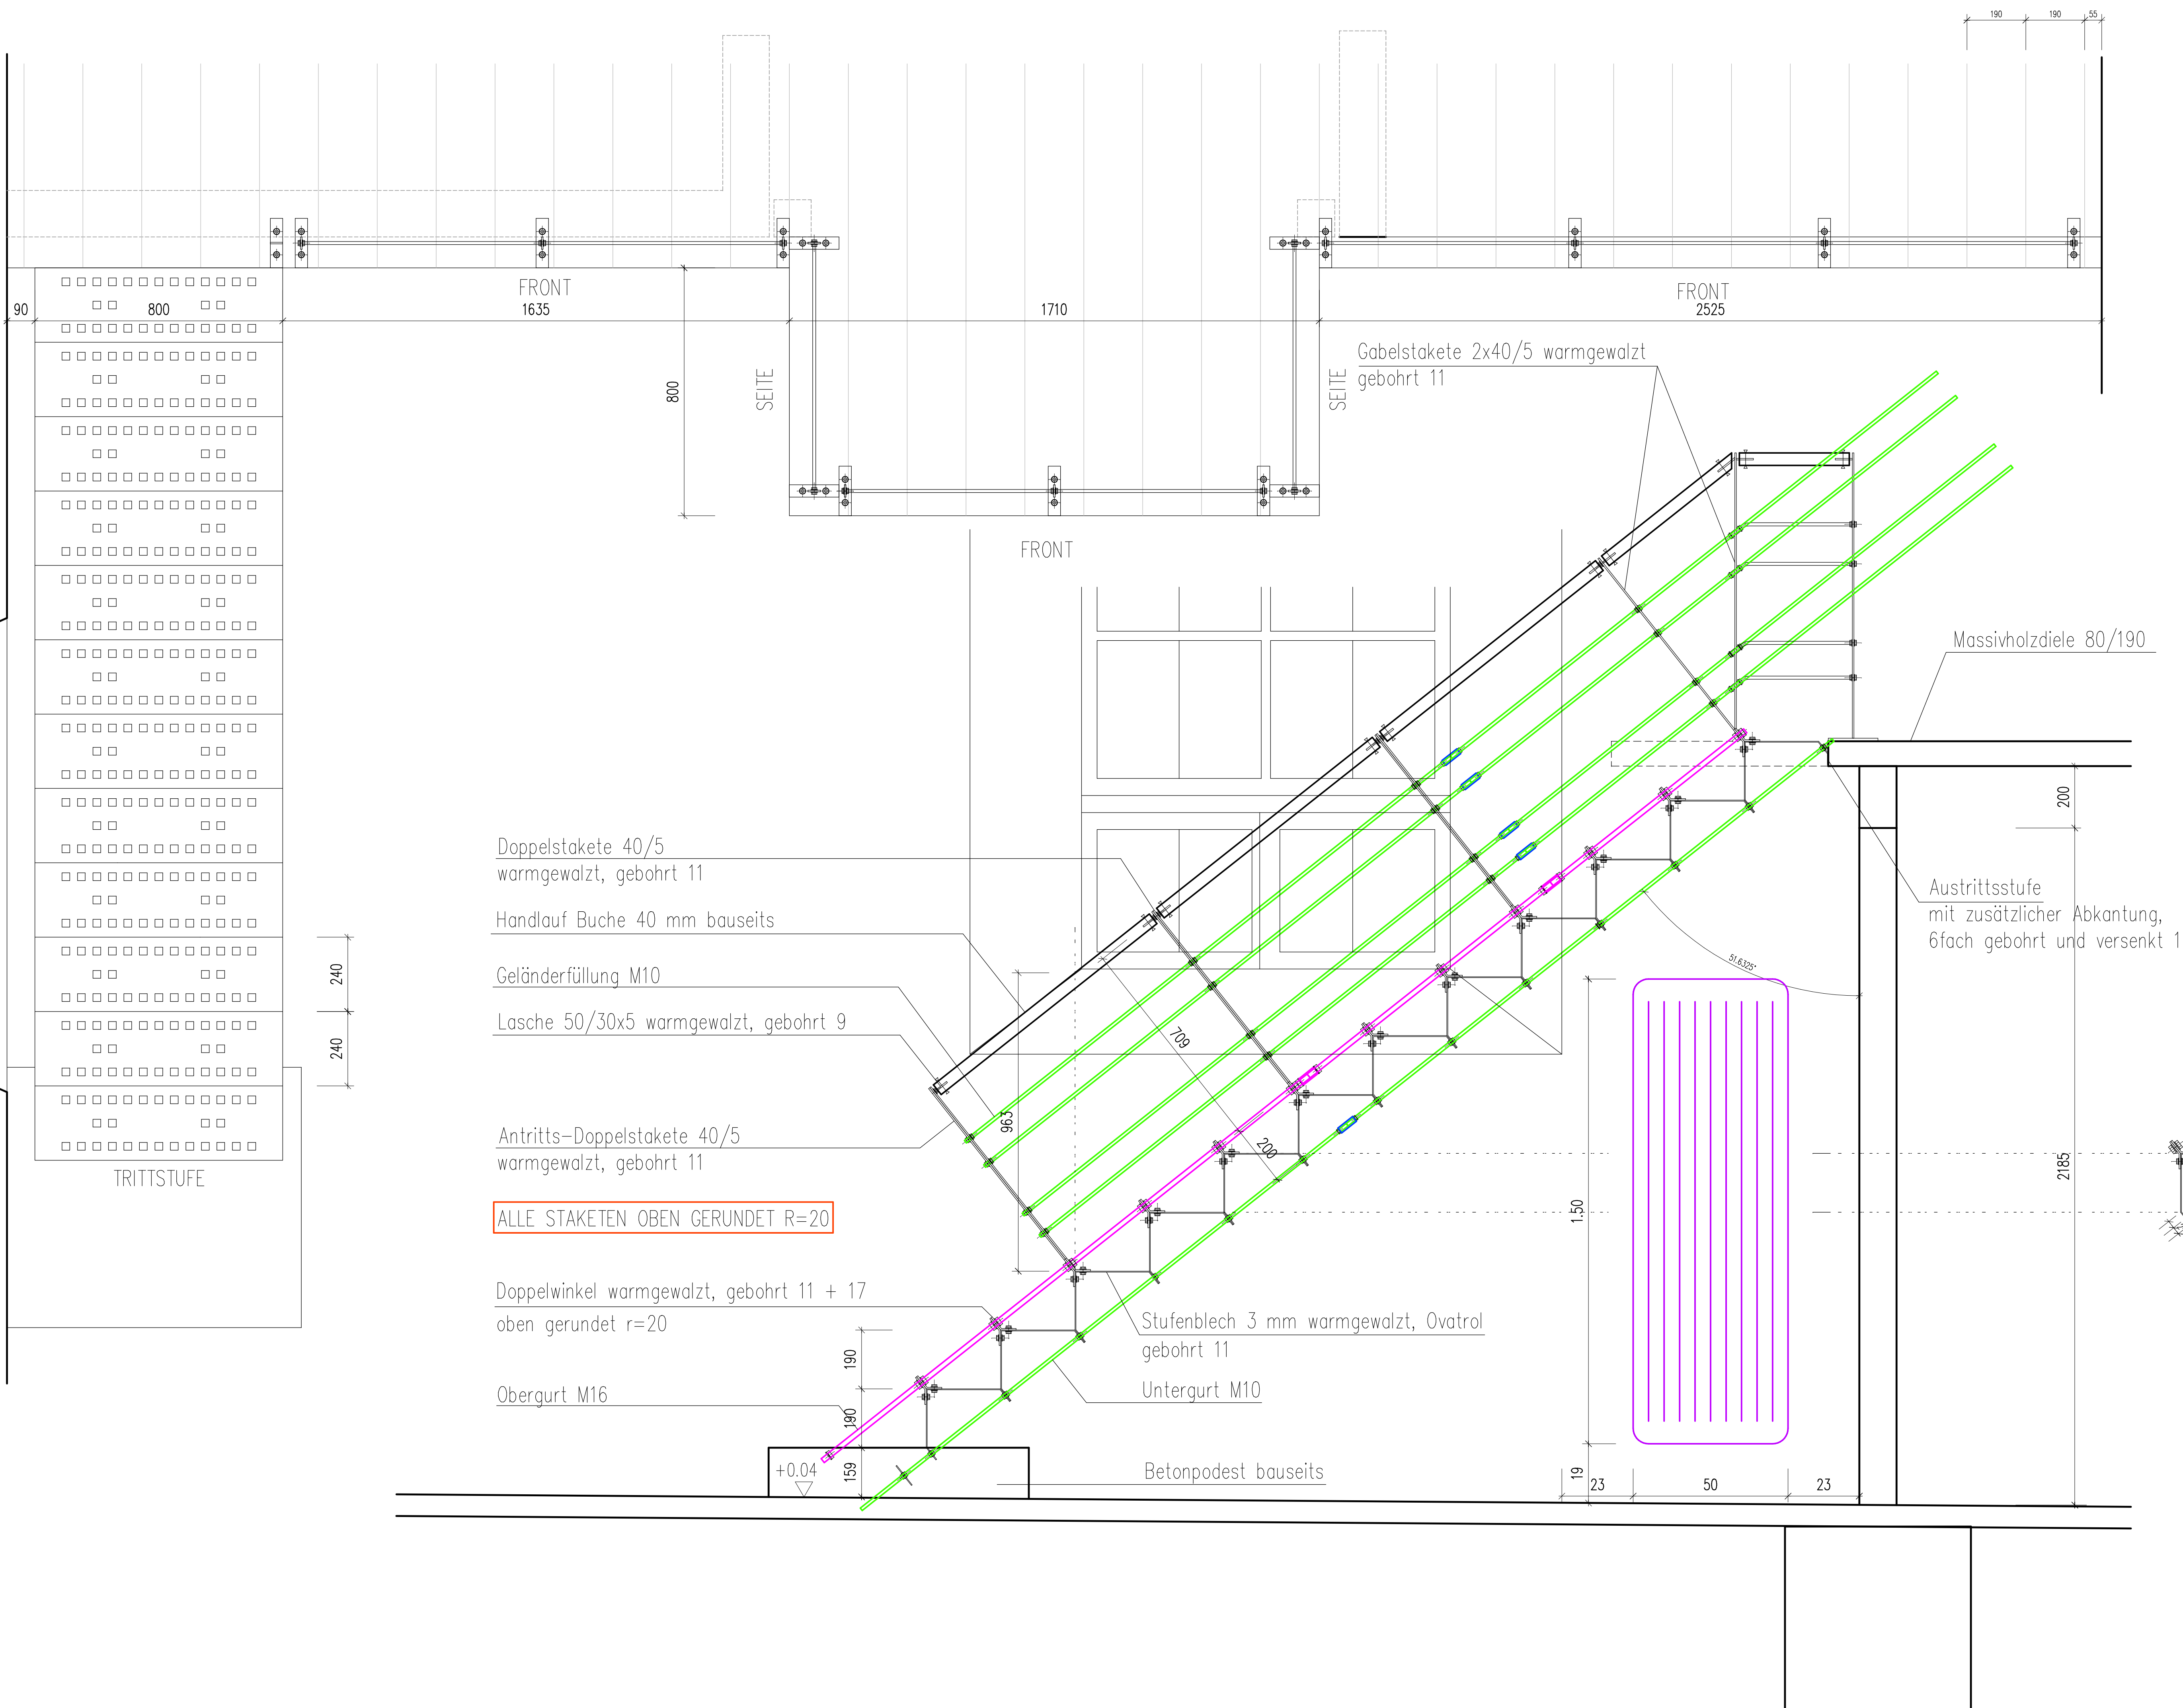


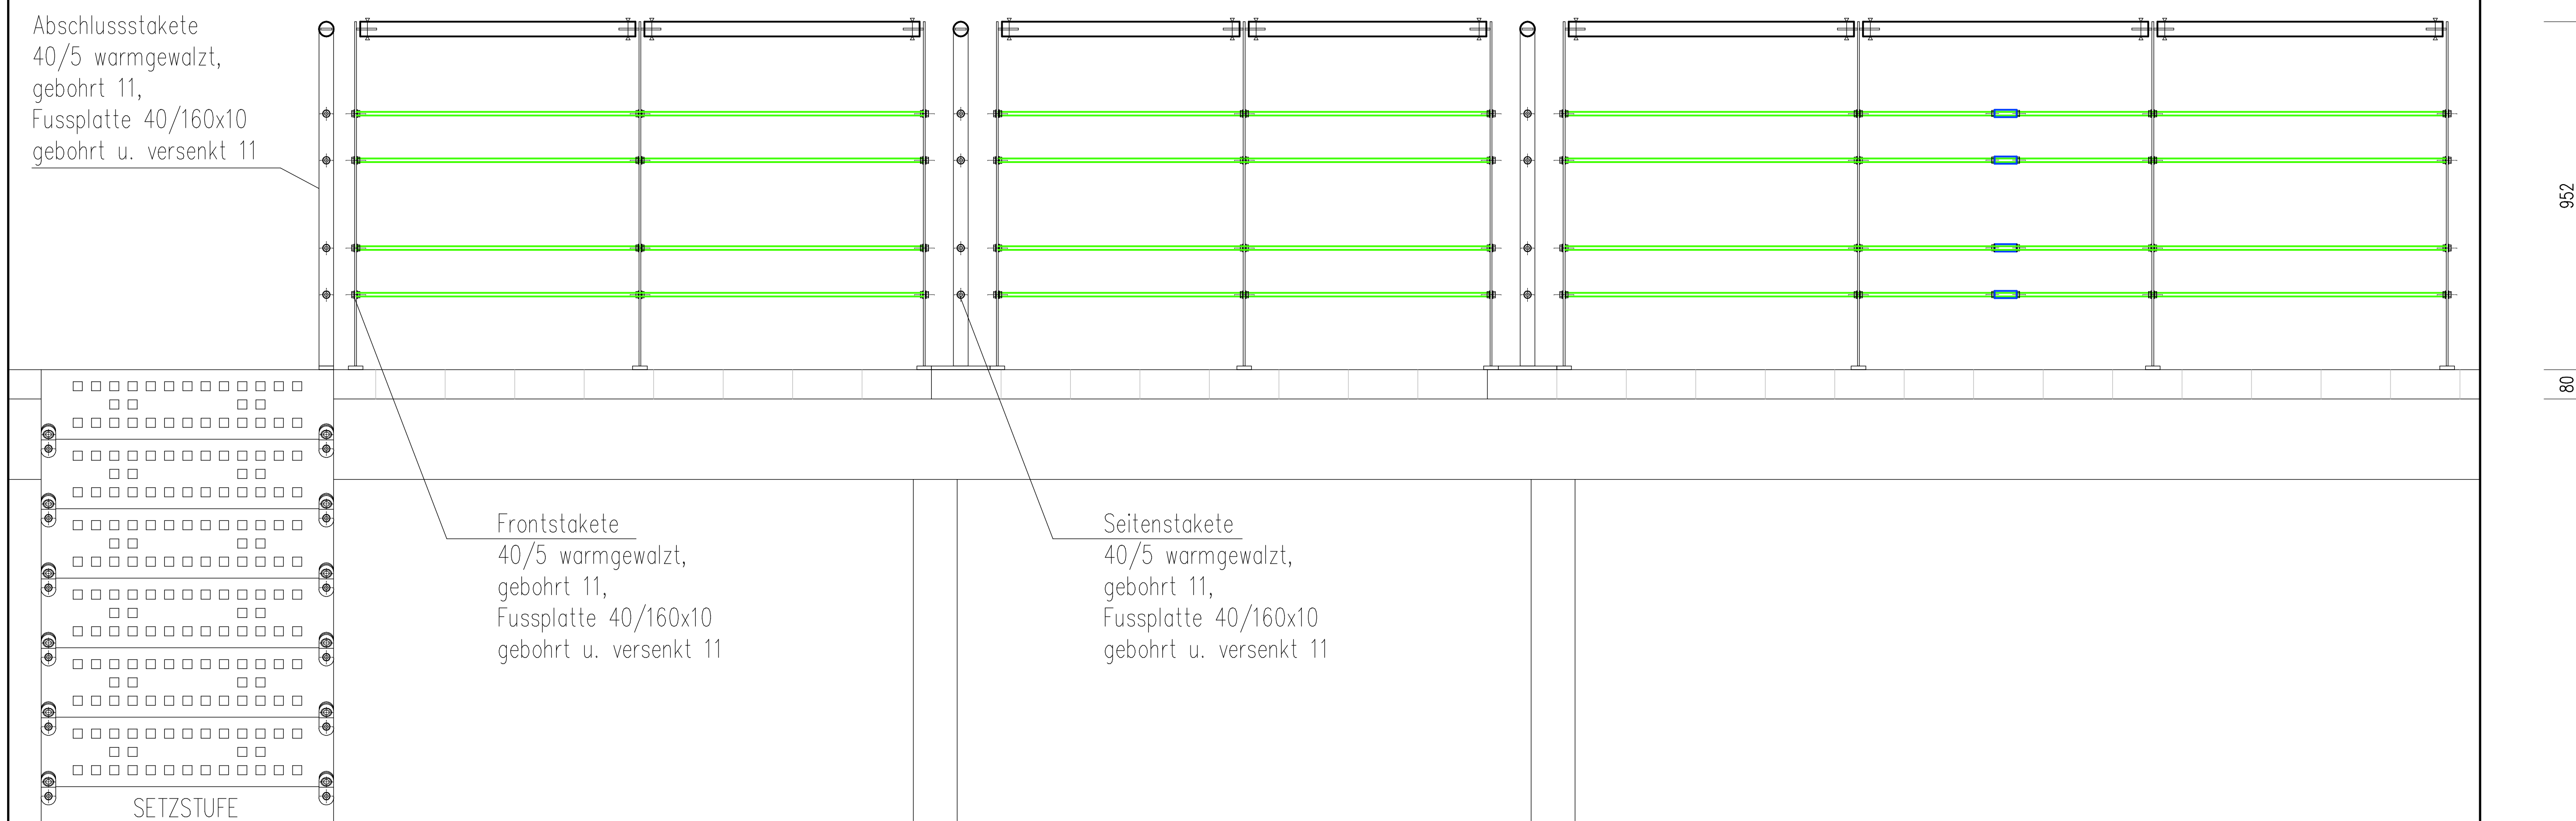


KAPELLE

UMBAU EINER KLEINEN
KIRCHE ZU EINER
FERIENWOHNUNG
NEUBAU VON ZWEI
TINY HOUSES

HAUPTSTRASSE 65
67317 ALTLEININGEN
FLURSTÜCK NR. 73/2

BAUHER:
ANNETTE UND WOLFGANG BARTHEL
KIRCHENGASSE 4
67271 NEULEININGEN

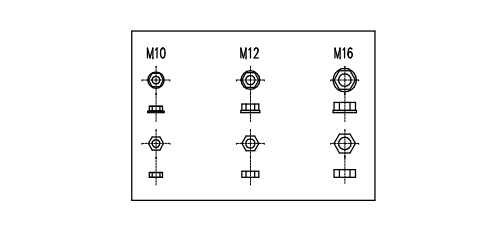

BEFESTIGUNG

GEHÄUSE

PLANKEN

STAHLTREPPEN (2)

ÜBERSICHT
MASSSTAB 1/10

BARTHEL ARCHITEKTEN
B 5, 17-18 / 68159 MANNHEIM
T 0621 151020 / F 0621 151060
EMAIL: BARTHEL@ARCHITEXX.DE

DER ARCHITEXT
16.04.2025