

**QUALITÄTEN & DEFIZITE**

**UNSERE VISION**


**UNSER KONZEPT**

**ENTWURFSKONZEPT OBERGESCHOSS**

**BRANDSCHUTZ & ERSCHLIESSUNG**



**WÄRMEBRÜCKEN & AUSSENFLÄCHEN**

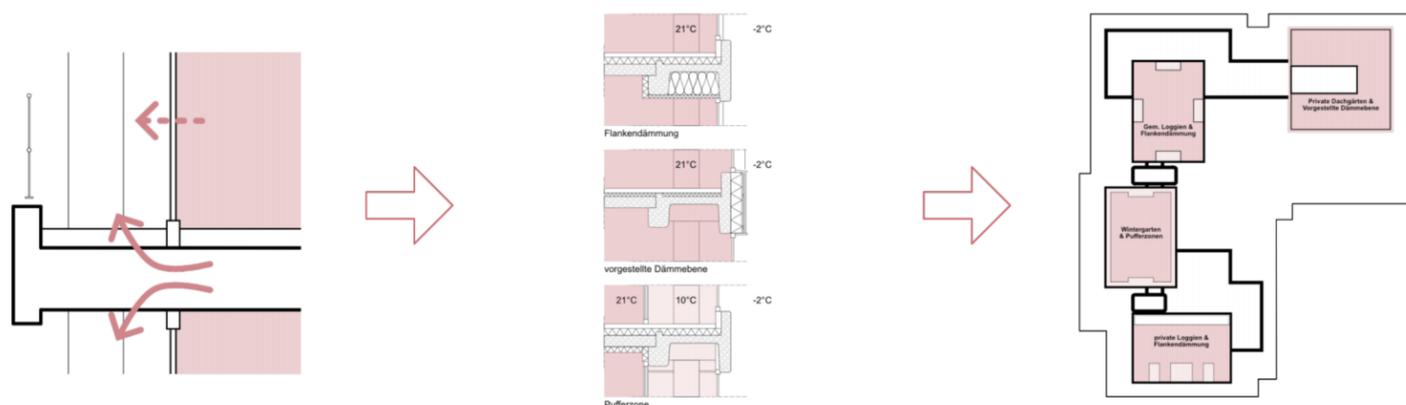

**NUTZUNGEN & EINHEITEN**

