


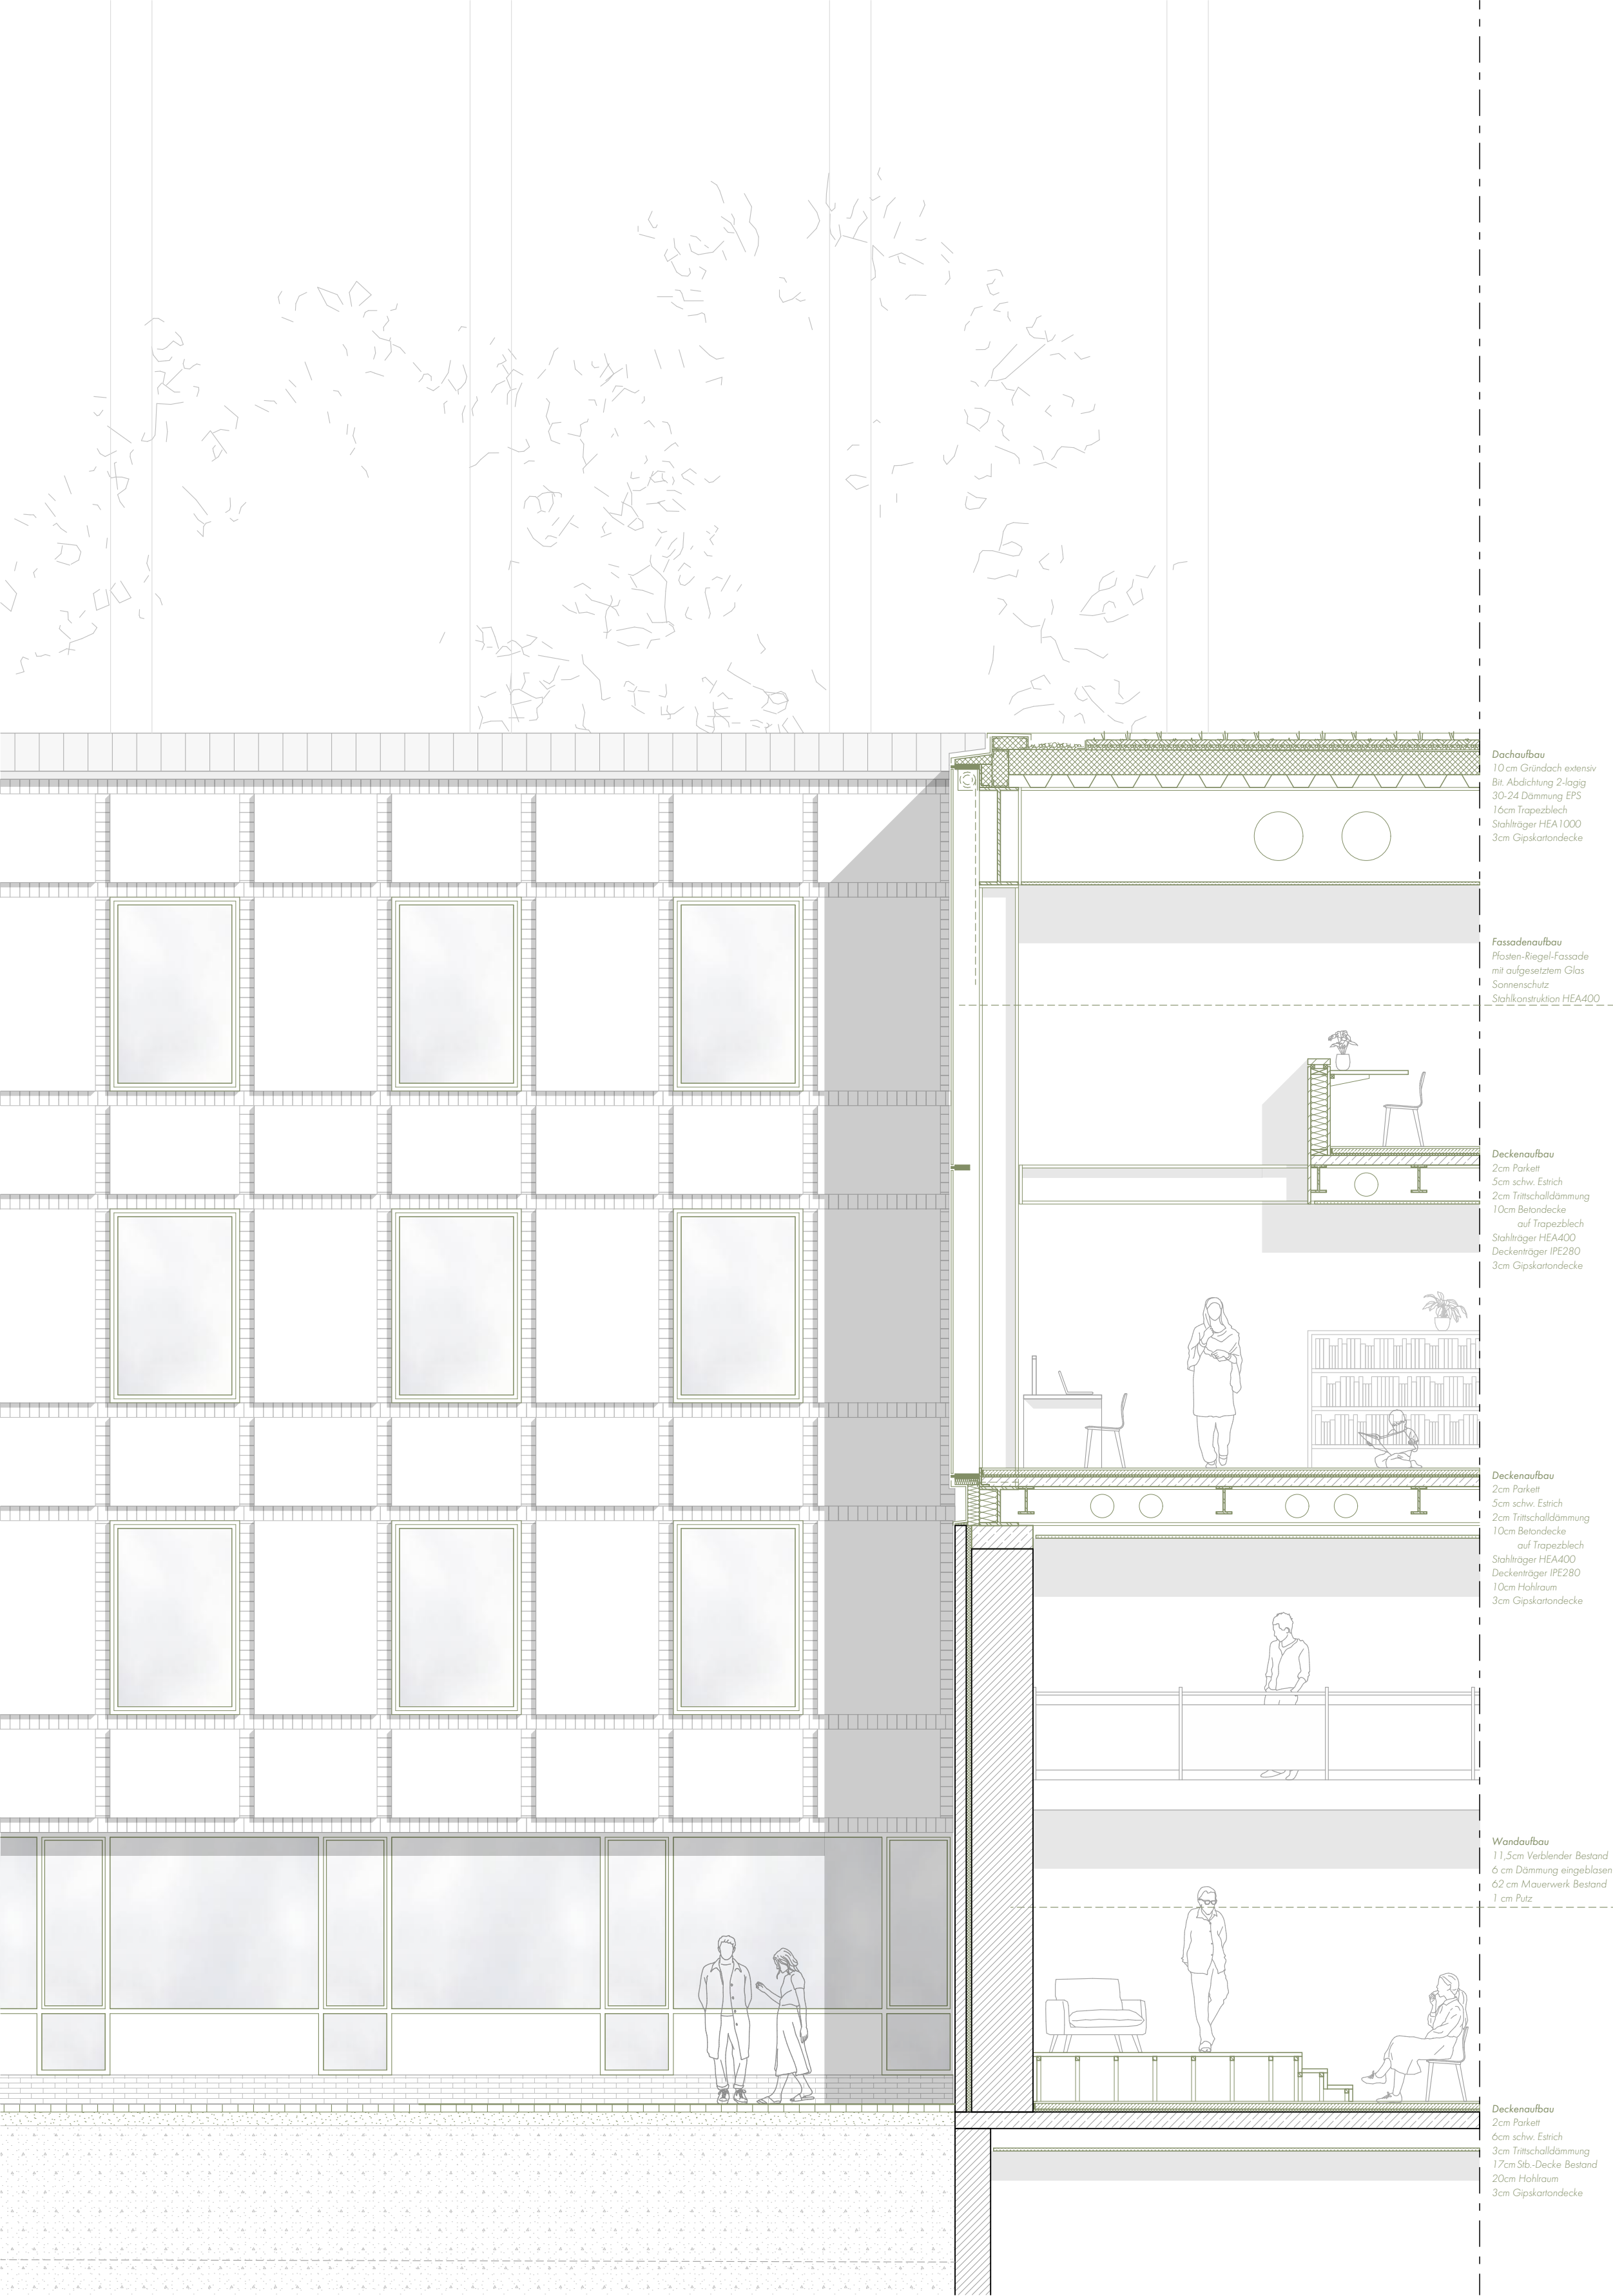

Fassadenschnitt Aufstockung Bibliothek 1.50