


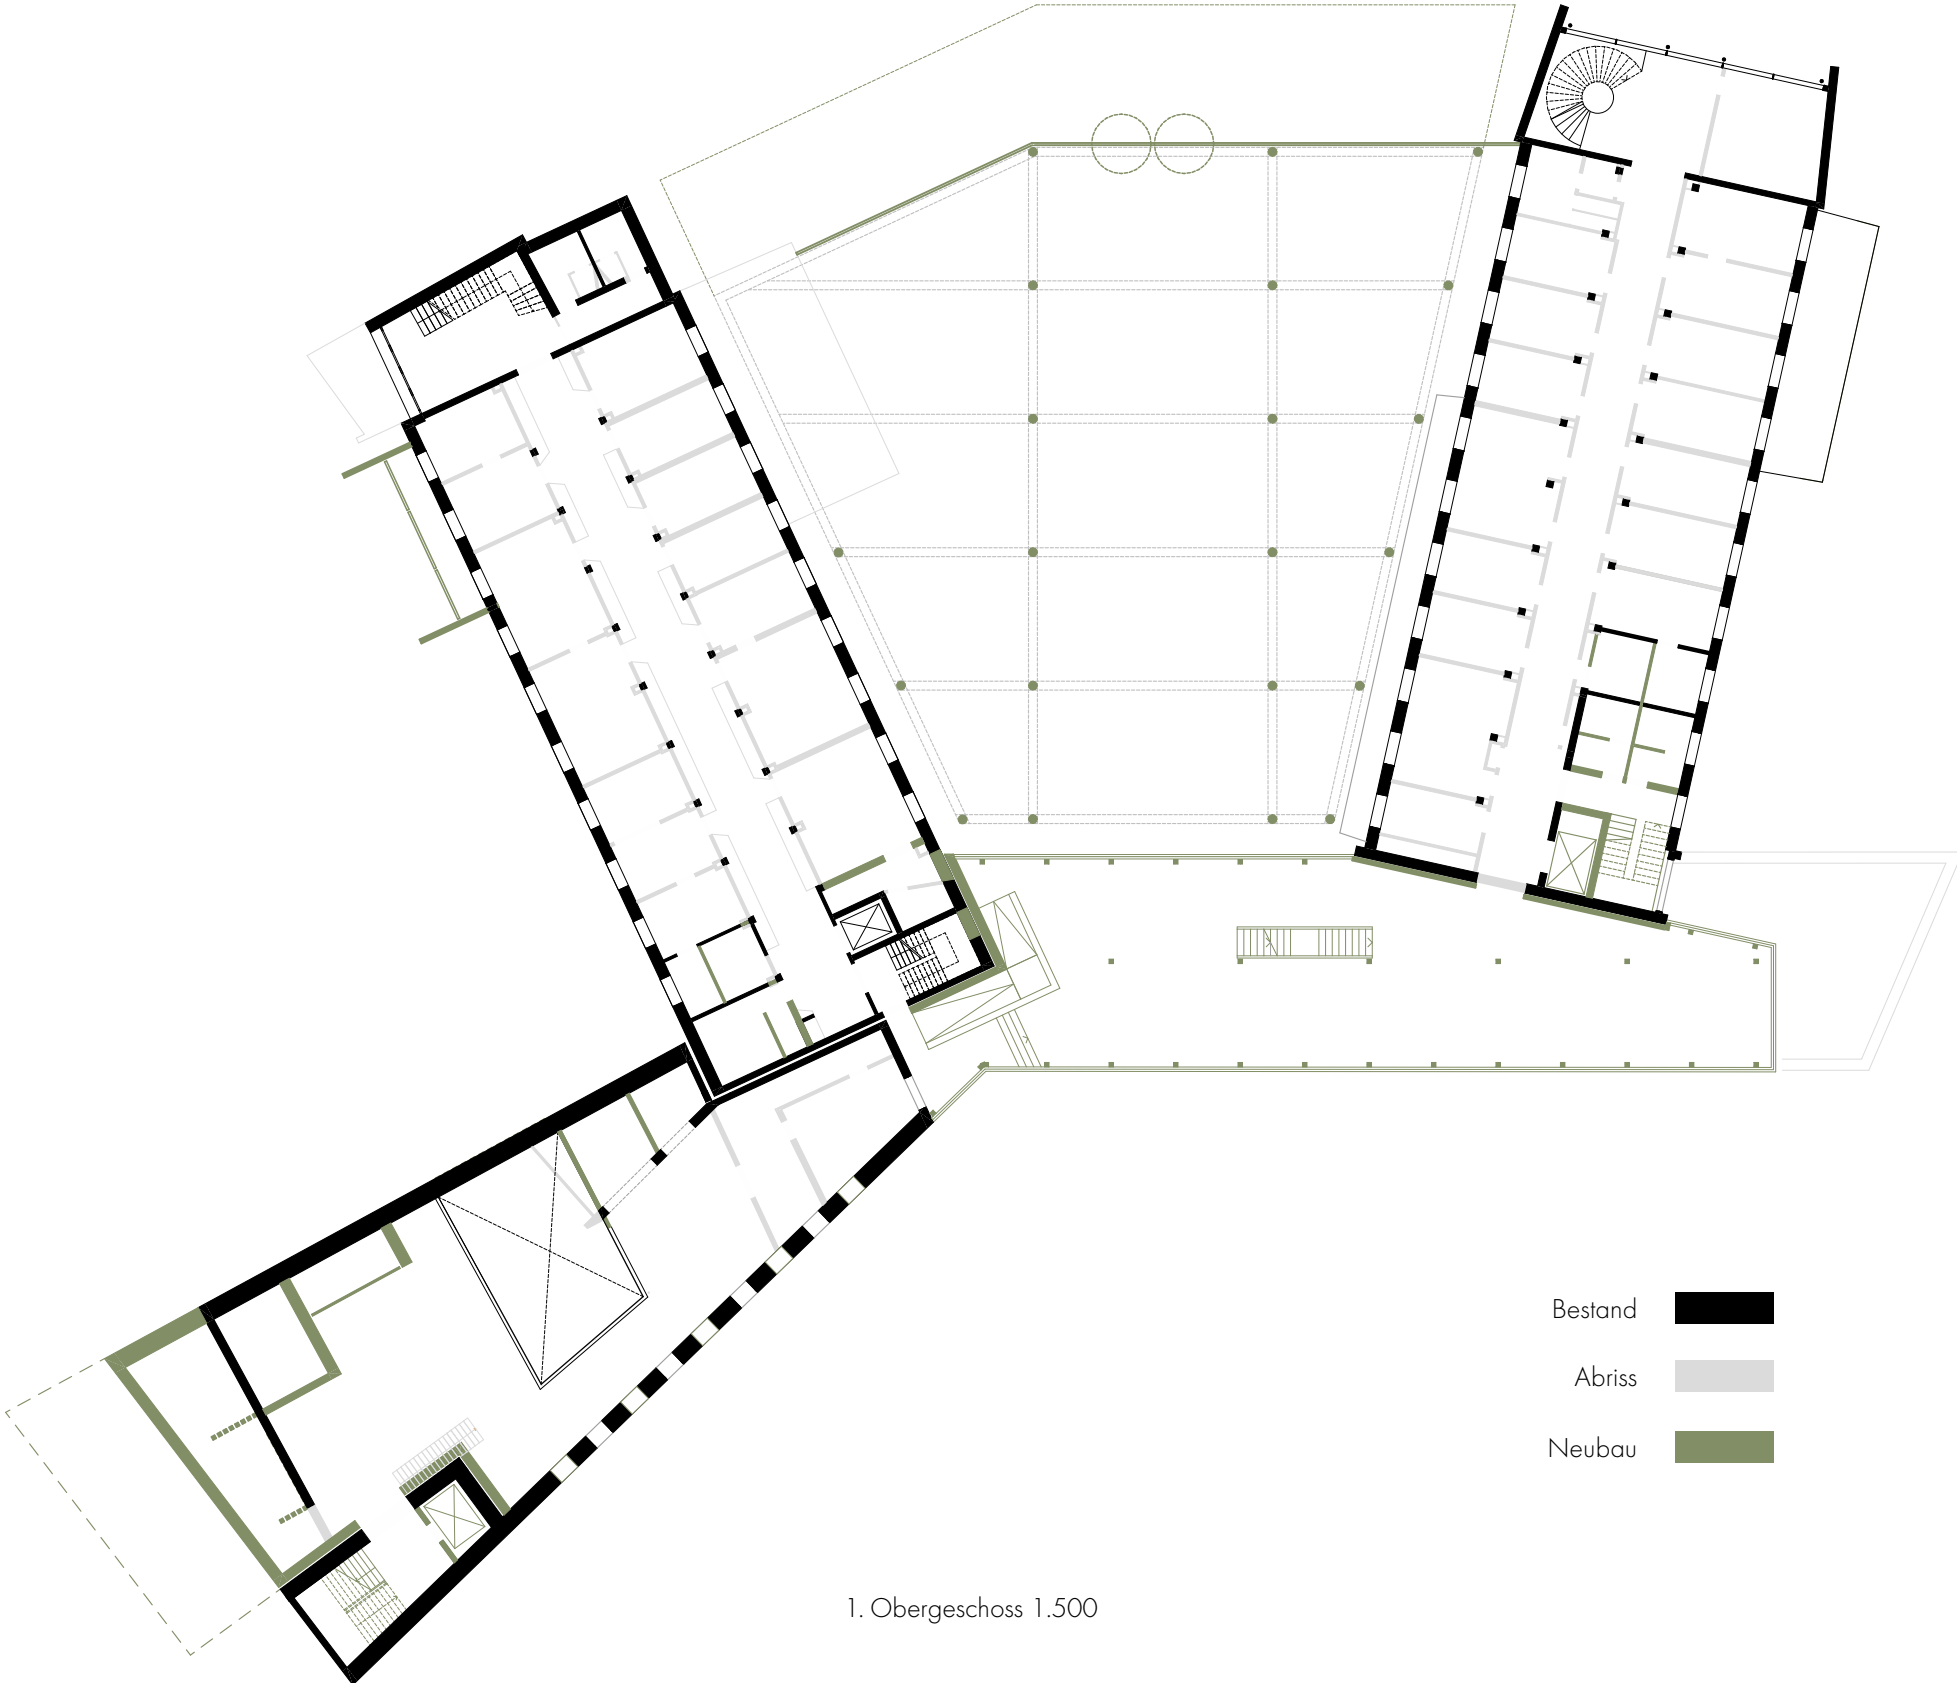

- Bestand 
- Abriss 
- Neubau 

1. Obergeschoss 1.500