


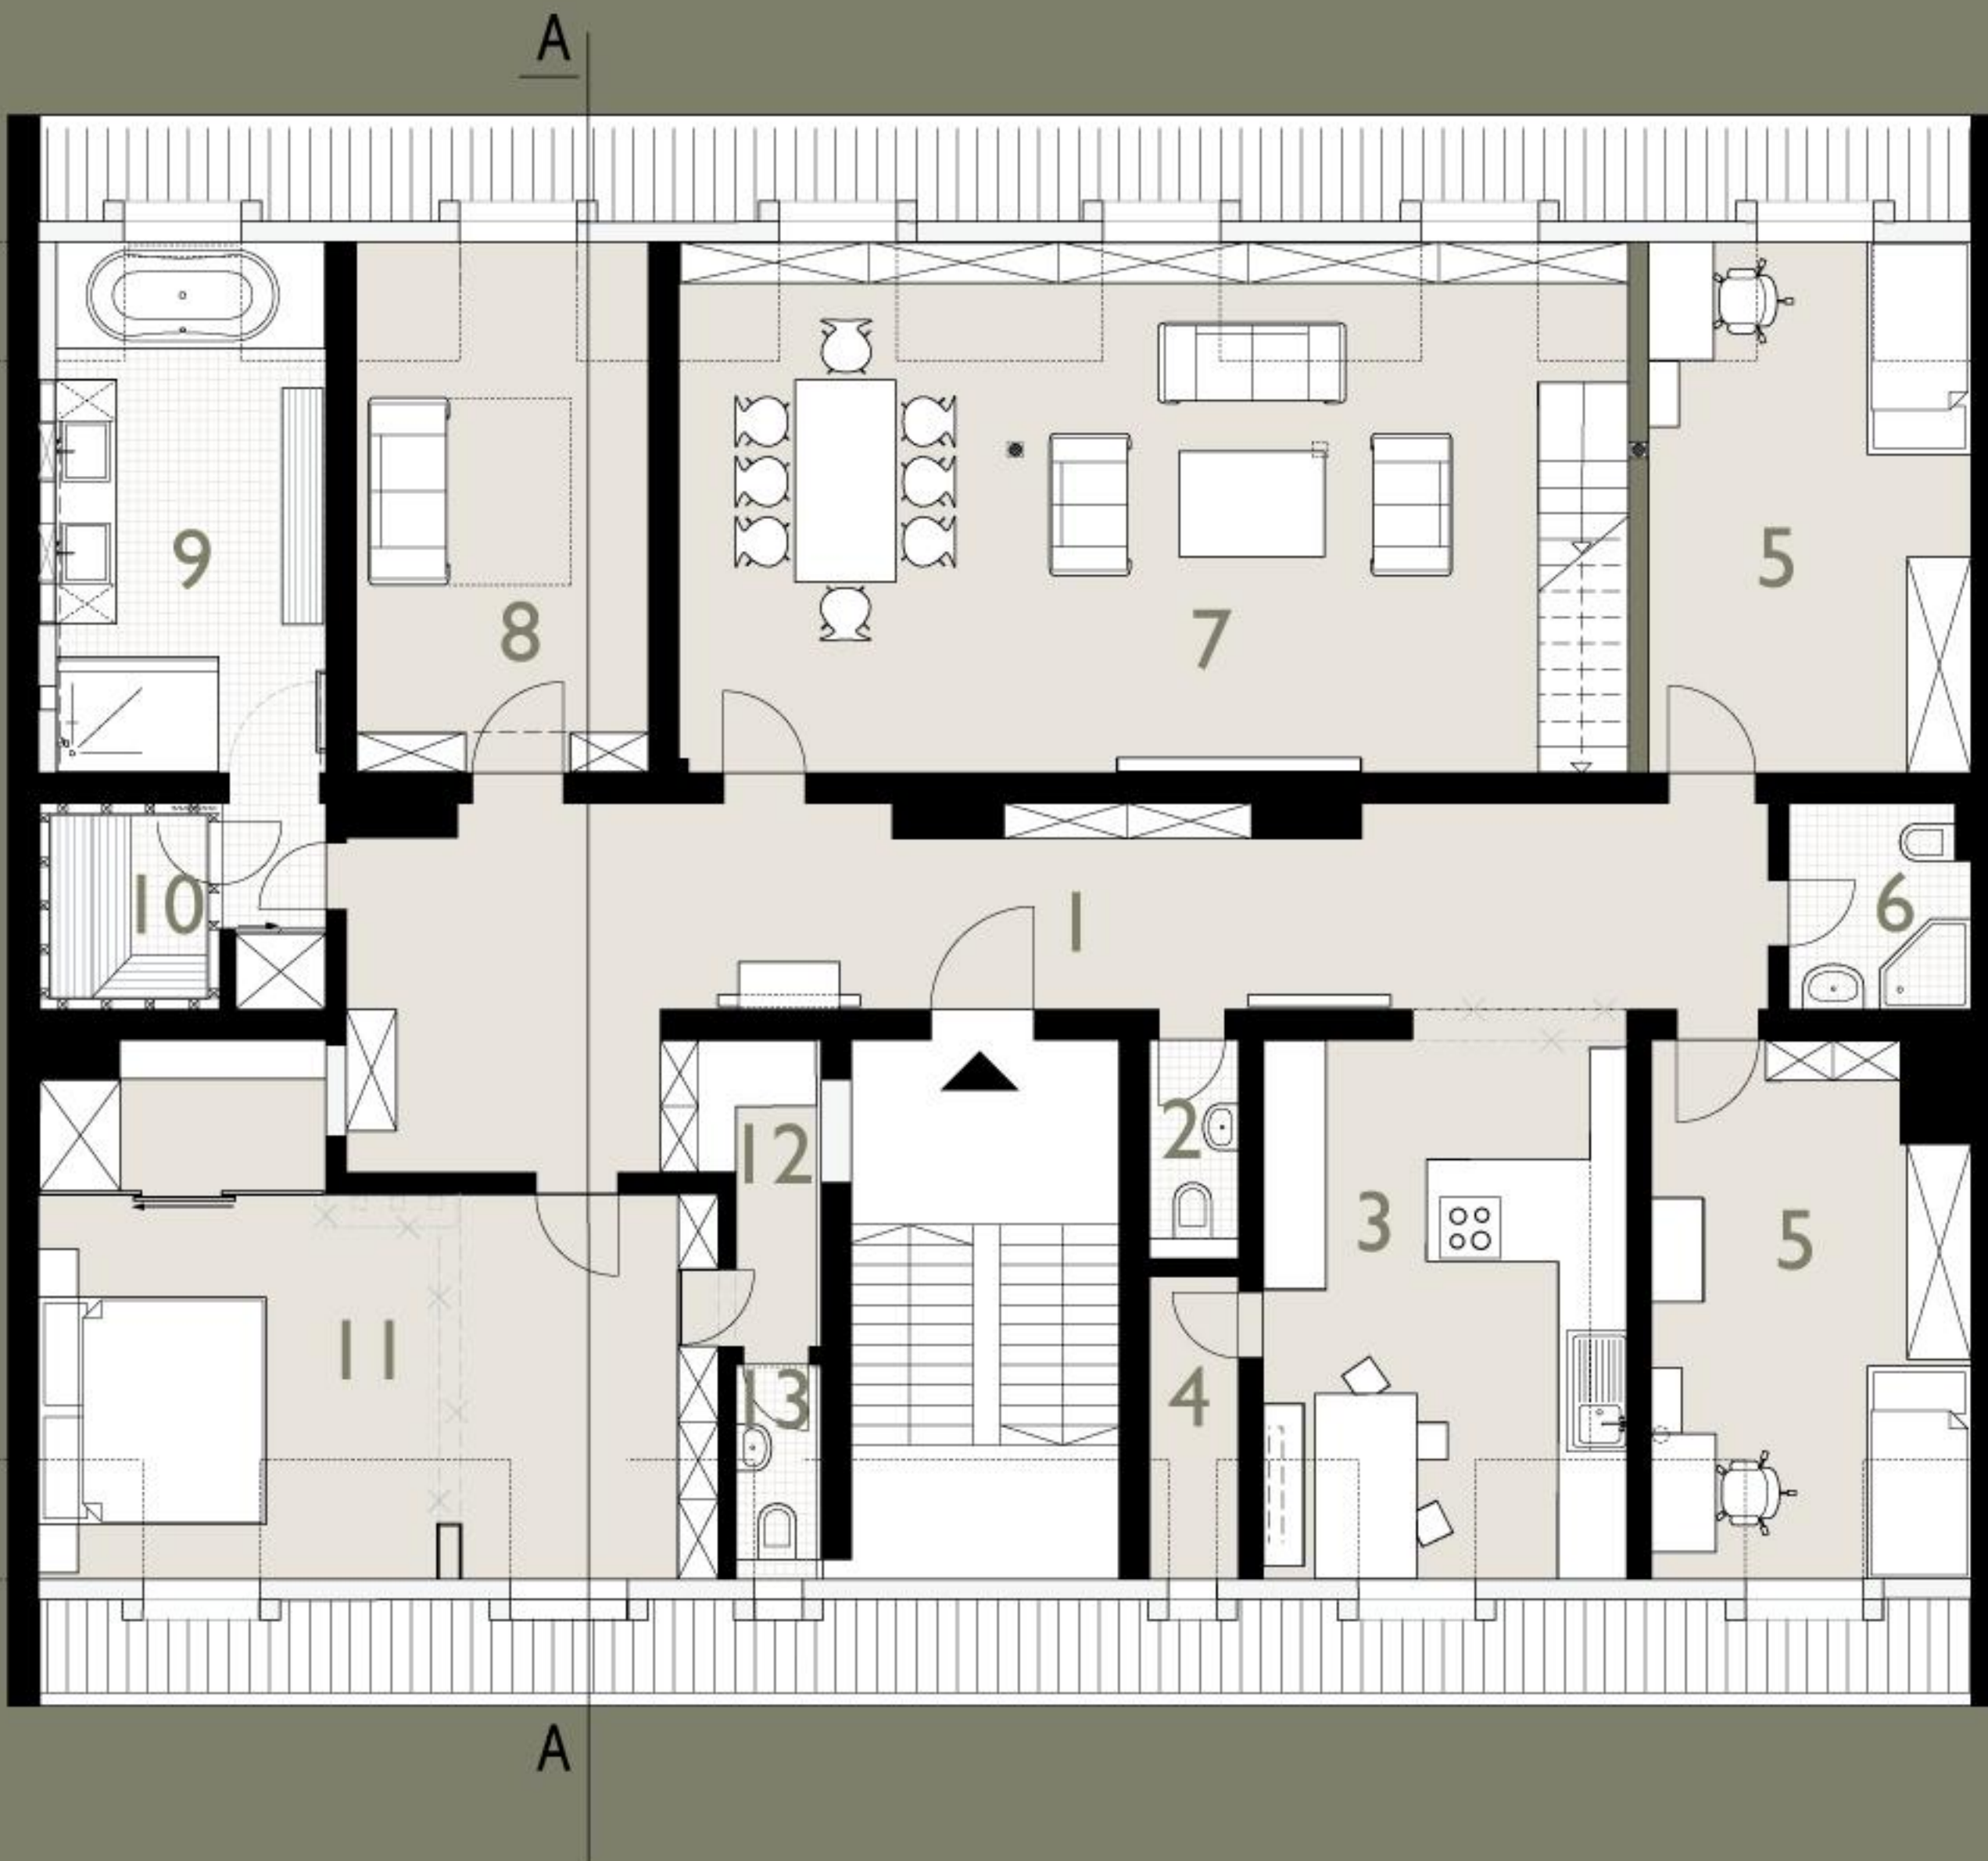

- 1 eingang/garderobe/diele
- 2 wc
- 3 kochen
- 4 speis
- 5 kind
- 6 bad kind
- 7 wohnen/essen
- 8 gast
- 9 bad
- 10 sauna
- 11 schlafen eltern
- 12 abstellraum
- 13 wc

dachgeschoss