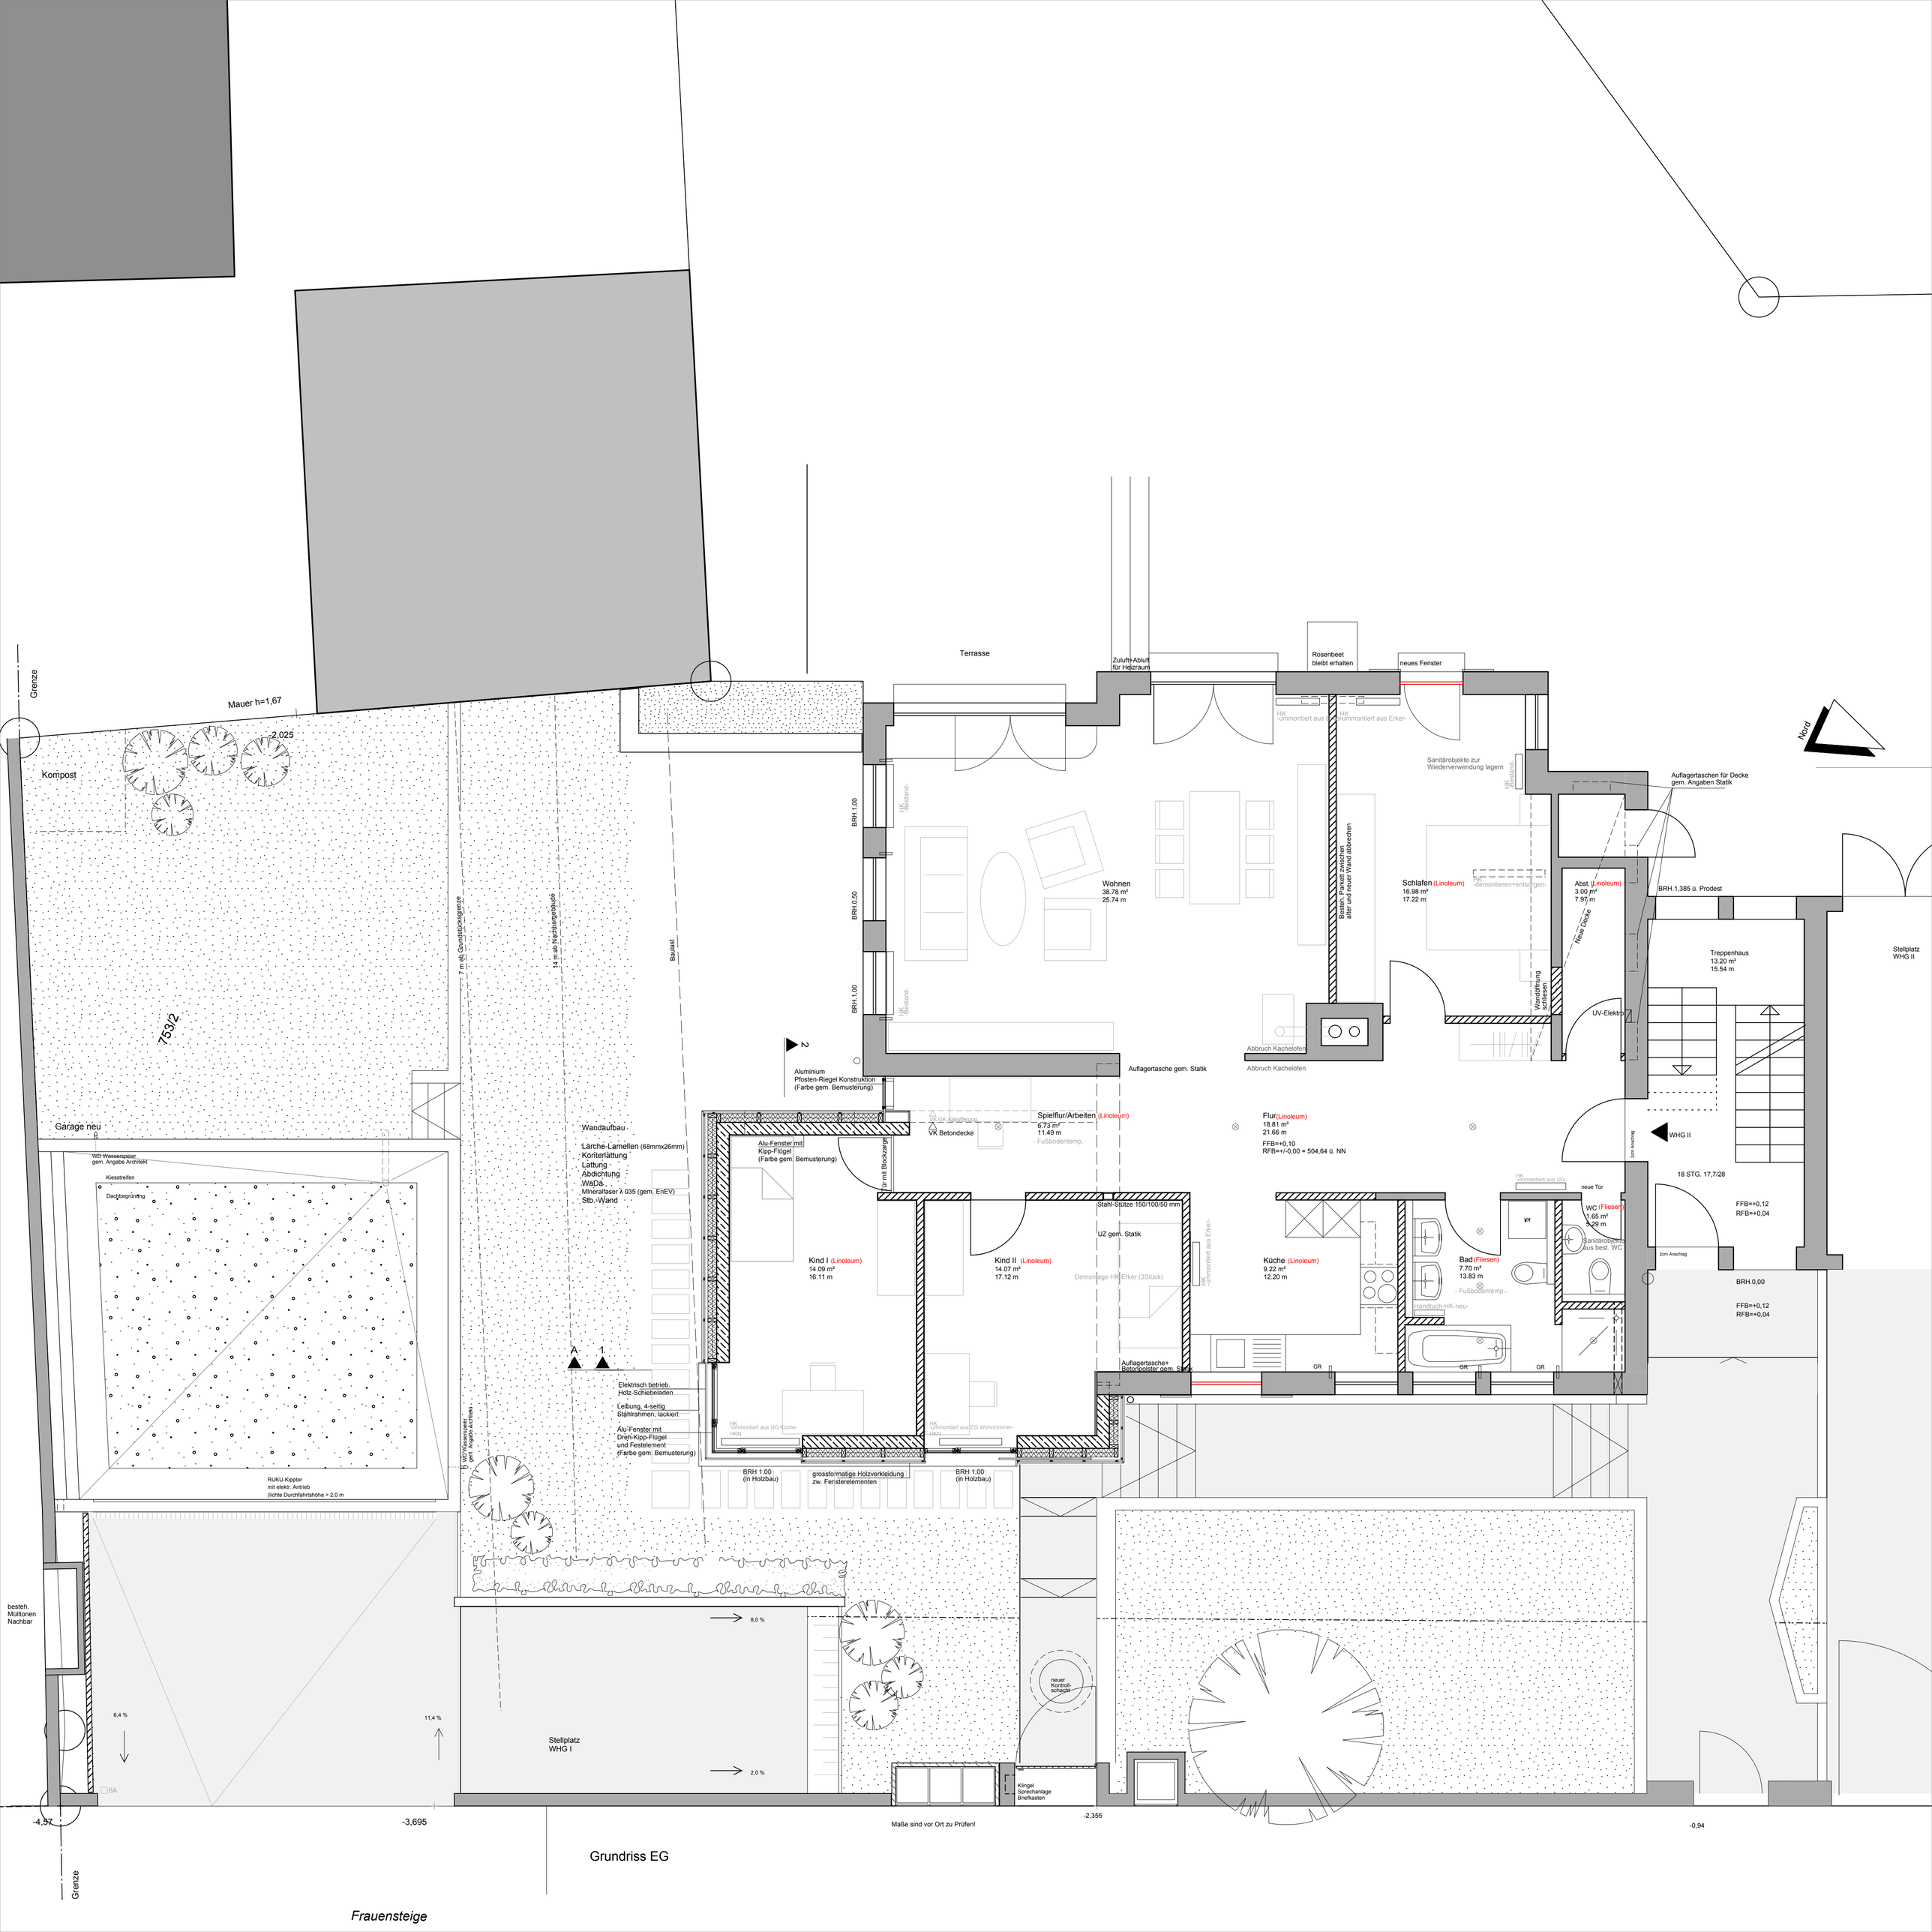
Grenze
Mauer h=1,67
2,025
Kompost
753/2
7 m ab Grundstücksgrenze
14 m ab Nachbargebäude
Baulast
Terrasse
Zuluft+Abluft
für Heizraum
Rosenbeet
bleibt erhalten
neues Fenster
HK
-ummontiert aus Erker-
Sanitärobjekte zur
Wiederverwendung lagern
HK
-demontieren-
Auflagertaschen für Decke
gem. Angaben Statik
Nord
BRH.1,00
BRH.0,50
BRH.1,00
HK
-Bestand-
Wohnen
38.78 m²
25.74 m
Bestah. Parkett zwischen
alter und neuer Wand abbrechen
Schlafen (Linoleum)
16.98 m²
17.22 m
HK
-demontieren+entsorgen-
Abst. (Linoleum)
3.00 m²
7.97 m
Neue Decke
BRH.1,385 ü. Prodest
Wanddöffnung
schließen
Treppenhaus
13.20 m²
15.54 m
Stellplatz
WHG II
UV-Elektro
Abbruch Kachelofen
Abbruch Kachelofen
Auflagertasche gem. Statik
Aluminium
Pfosten-Riegel Konstruktion
(Farbe gem. Bemusterung)
Garage neu
WD Wasserspeier
gem. Angabe Architekt
Kiesstreifen
Dachbegrünung
Wandaufbau
Lärche-Lamellen (68mmx26mm)
Konterlattung
Lattung
Abdichtung
WaDa
Mineralfaser λ 035 (gem. EnEV)
Stb.-Wand
VK GK Abkofferung
VK Betondecke
Spielflur/Arbeiten (Linoleum)
6.73 m²
11.49 m
- Fußbodentemp.-
Flur(Linoleum)
18.81 m²
21.66 m
FFB=+0,10
RFB=+/-0,00 = 504,64 ü. NN
WHG II
2cm Anschlag
18 STG. 17,7/28
FFB=+0,12
RFB=+0,04
Alu-Fenster mit
Kipp-Flügel
(Farbe gem. Bemusterung)
Tür mit Blockzarge
Stahl-Stütze 150/100/50 mm
UZ gem. Statik
HK
-ummontiert aus UG-
neue Tür
WC (Fliesen)
1.65 m²
3.29 m
Sanitärobjekte
aus best. WC
Kind I (Linoleum)
14.09 m²
16.11 m
Kind II (Linoleum)
14.07 m²
17.12 m
Demontage HK Erker (3Stück)
HK
-ummontiert aus Erker-
Küche (Linoleum)
9.22 m²
12.20 m
Bad (Fliesen)
7.70 m²
13.83 m
- Fußbodentemp.-
Handtuch-HK-neu-
BRH.0,00
FFB=+0,12
RFB=+0,04
Auflagertasche+
Betonpolster gem. Statik
GR
GR
GR
A
1
Elektrisch betrieb.
Holz-Schiebeladen
Leibung, 4-seitig
Stahlrahmen, lackiert
Alu-Fenster mit
Dreh-Kipp-Flügel
und Festelement
(Farbe gem. Bemusterung)
HK
-ummontiert aus UG Küche-
HKN
HK
-ummontiert aus EG Wohnzimmer-
HKN
BRH 1.00
(in Holzbau)
grossformatige Holzverkleidung
zw. Fensterelementen
BRH 1.00
(in Holzbau)
WD Wasserspeier
gem. Angabe Architekt
RUKU-Kipptor
mit elektr. Antrieb
(lichte Durchfahrtshöhe > 2,0 m
besteh.
Müllton
Nachbar
8,0 %
neuer
Kontroll-
schacht
6,4 %
11,4 %
Stellplatz
WHG I
2,0 %
BA
Klingel
Sprechanlage
Briefkasten
-4,57
-3,695
-2,355
-0,94
Maße sind vor Ort zu Prüfen!
Grundriss EG
Grenze
Frauensteige