
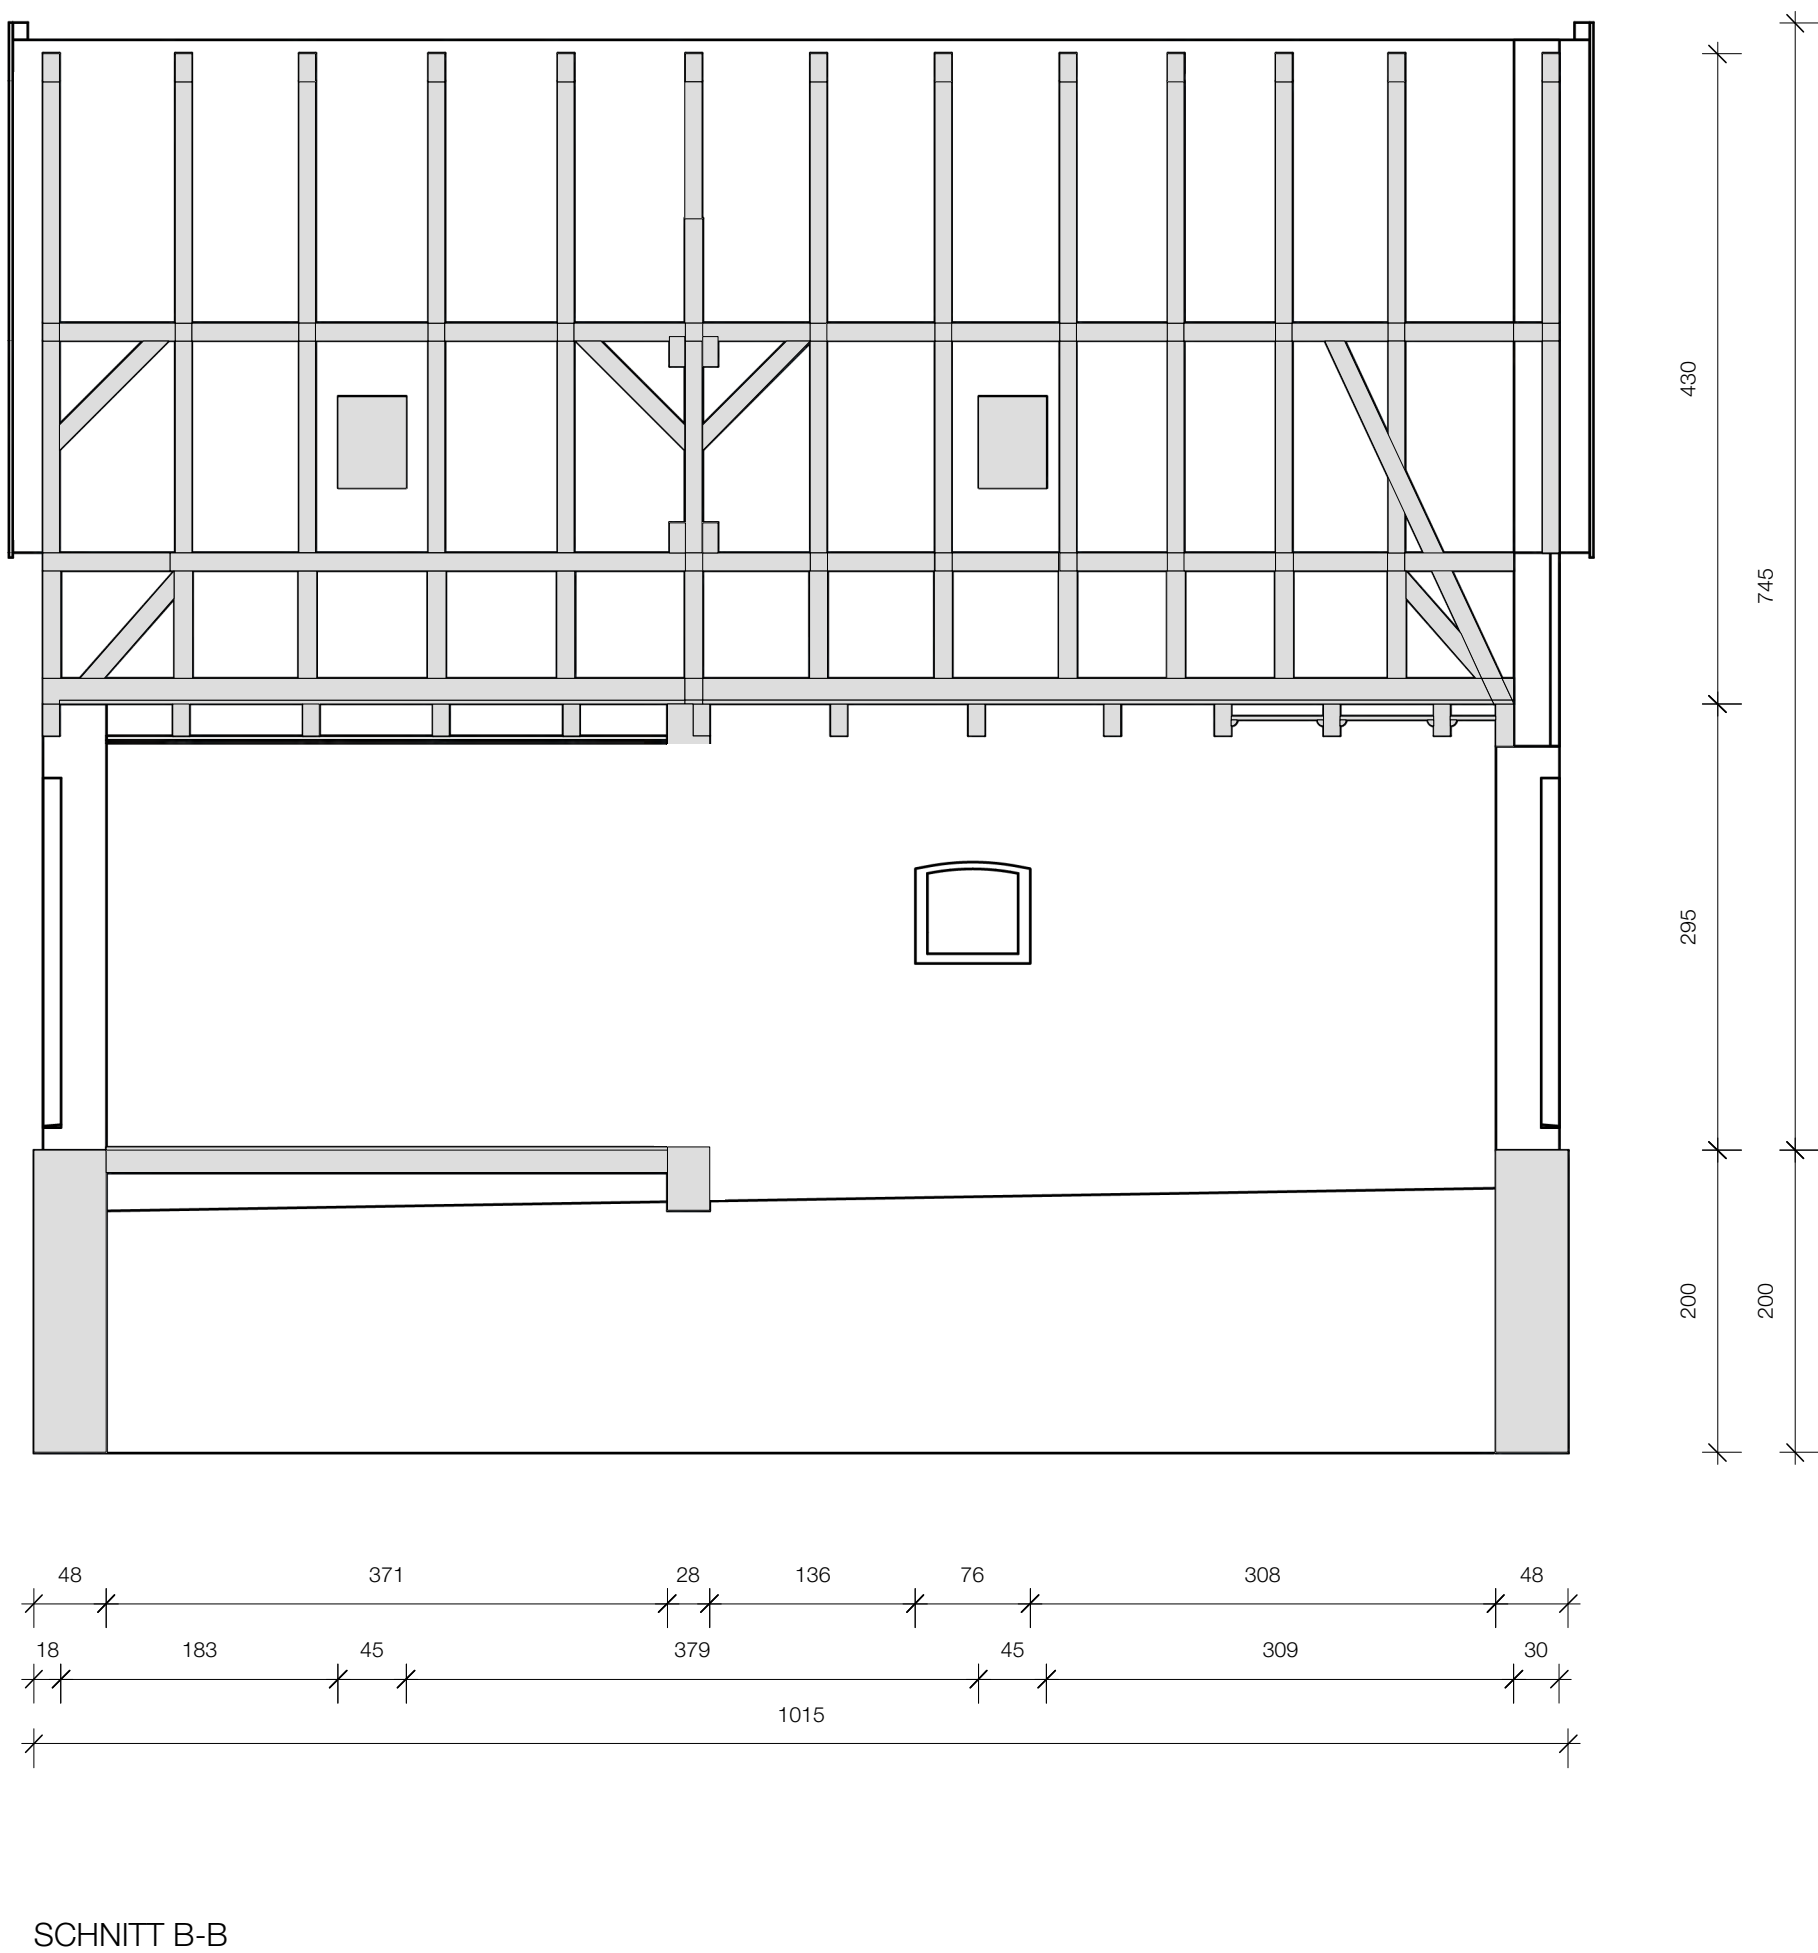
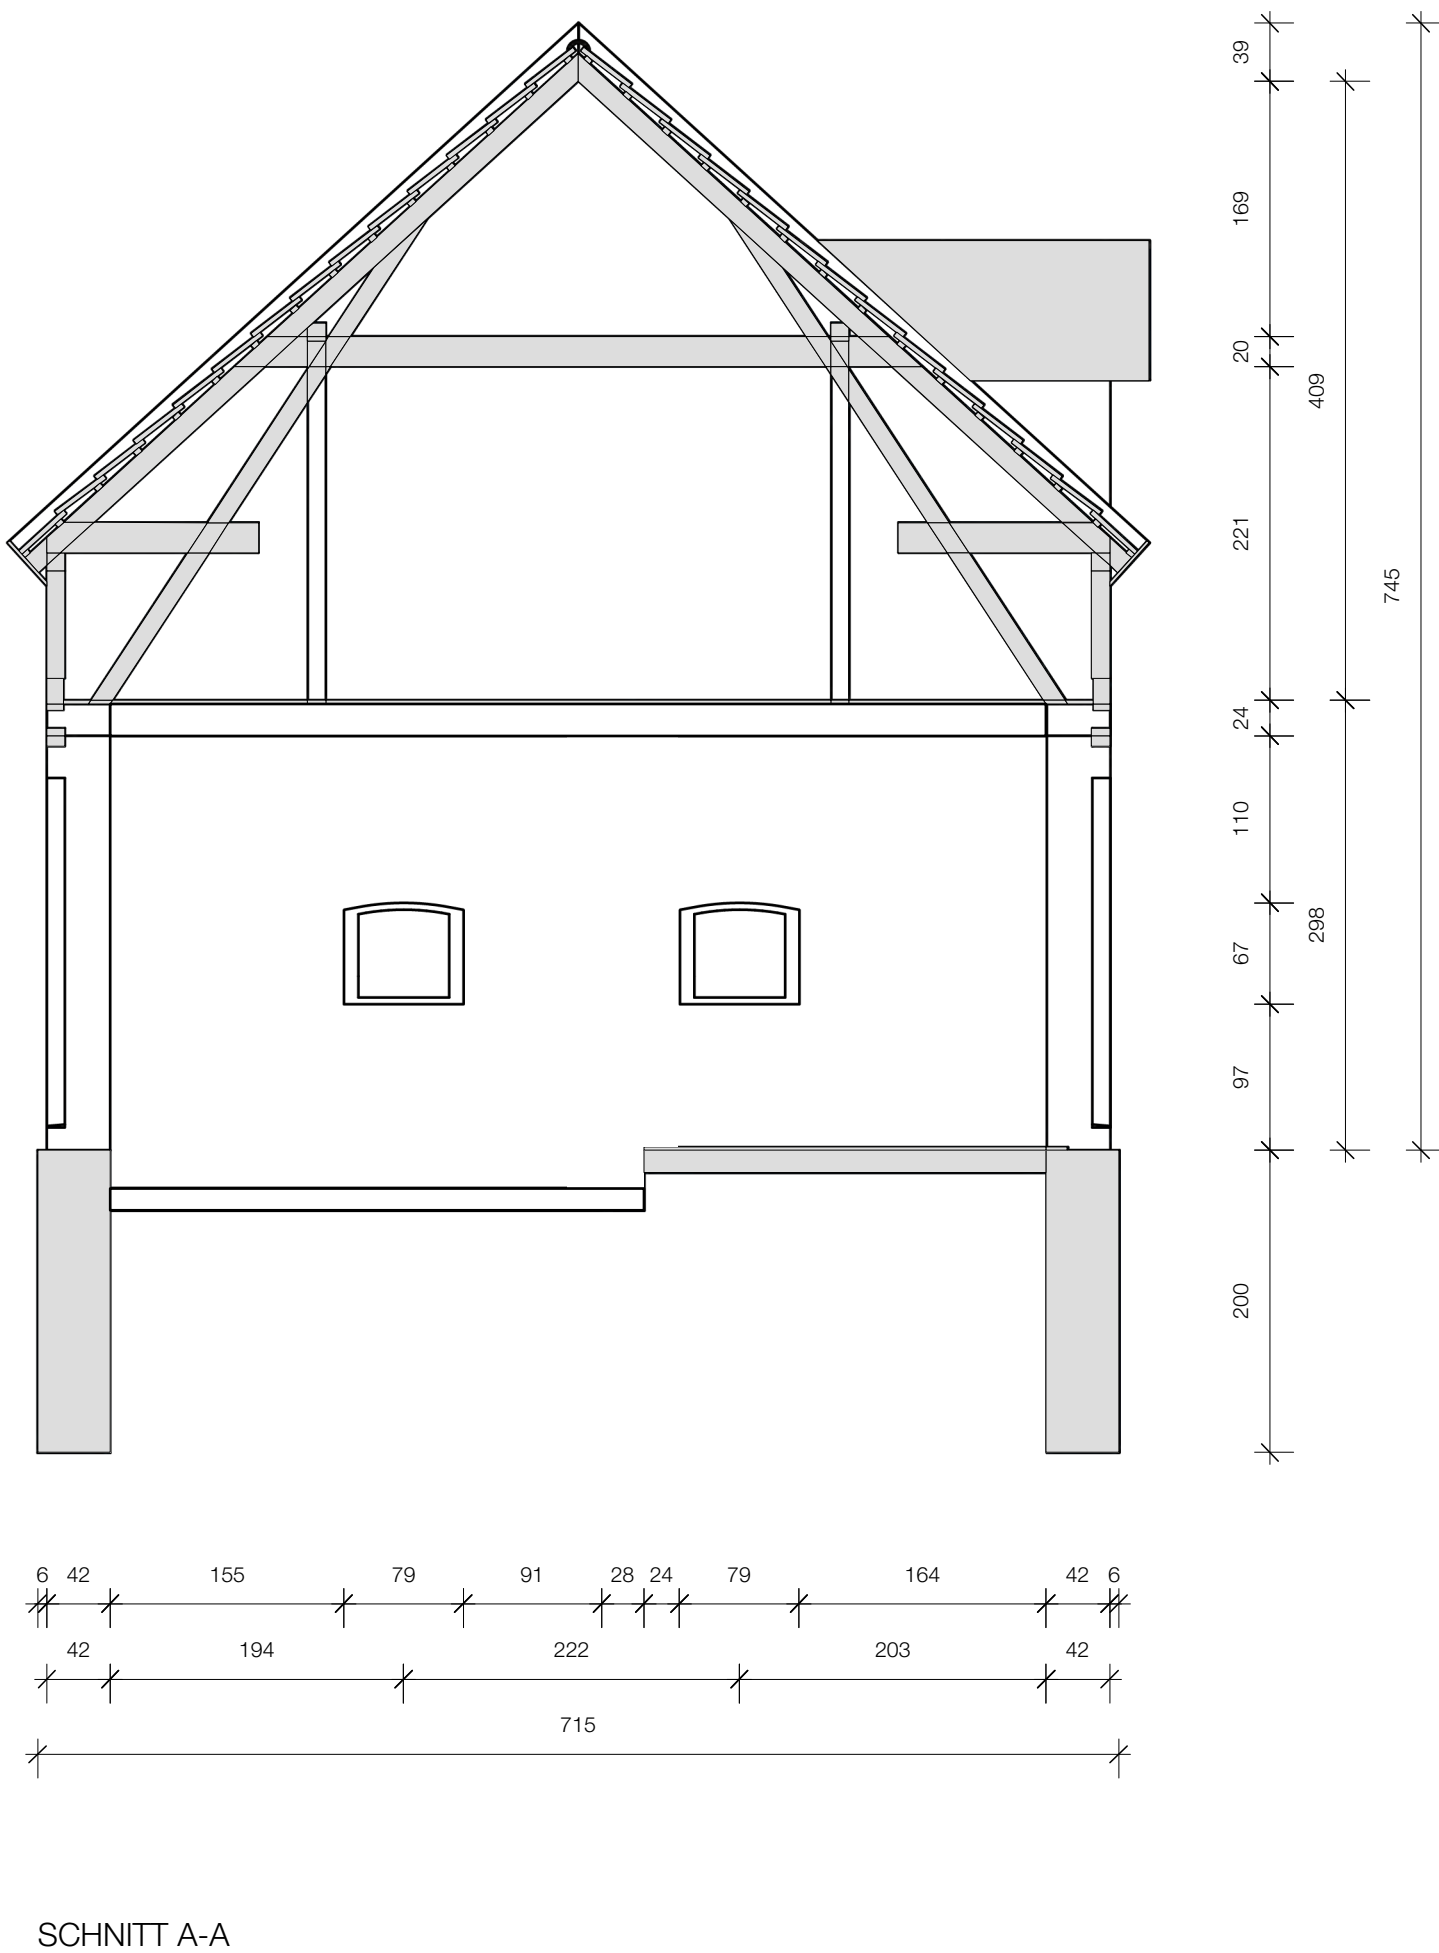
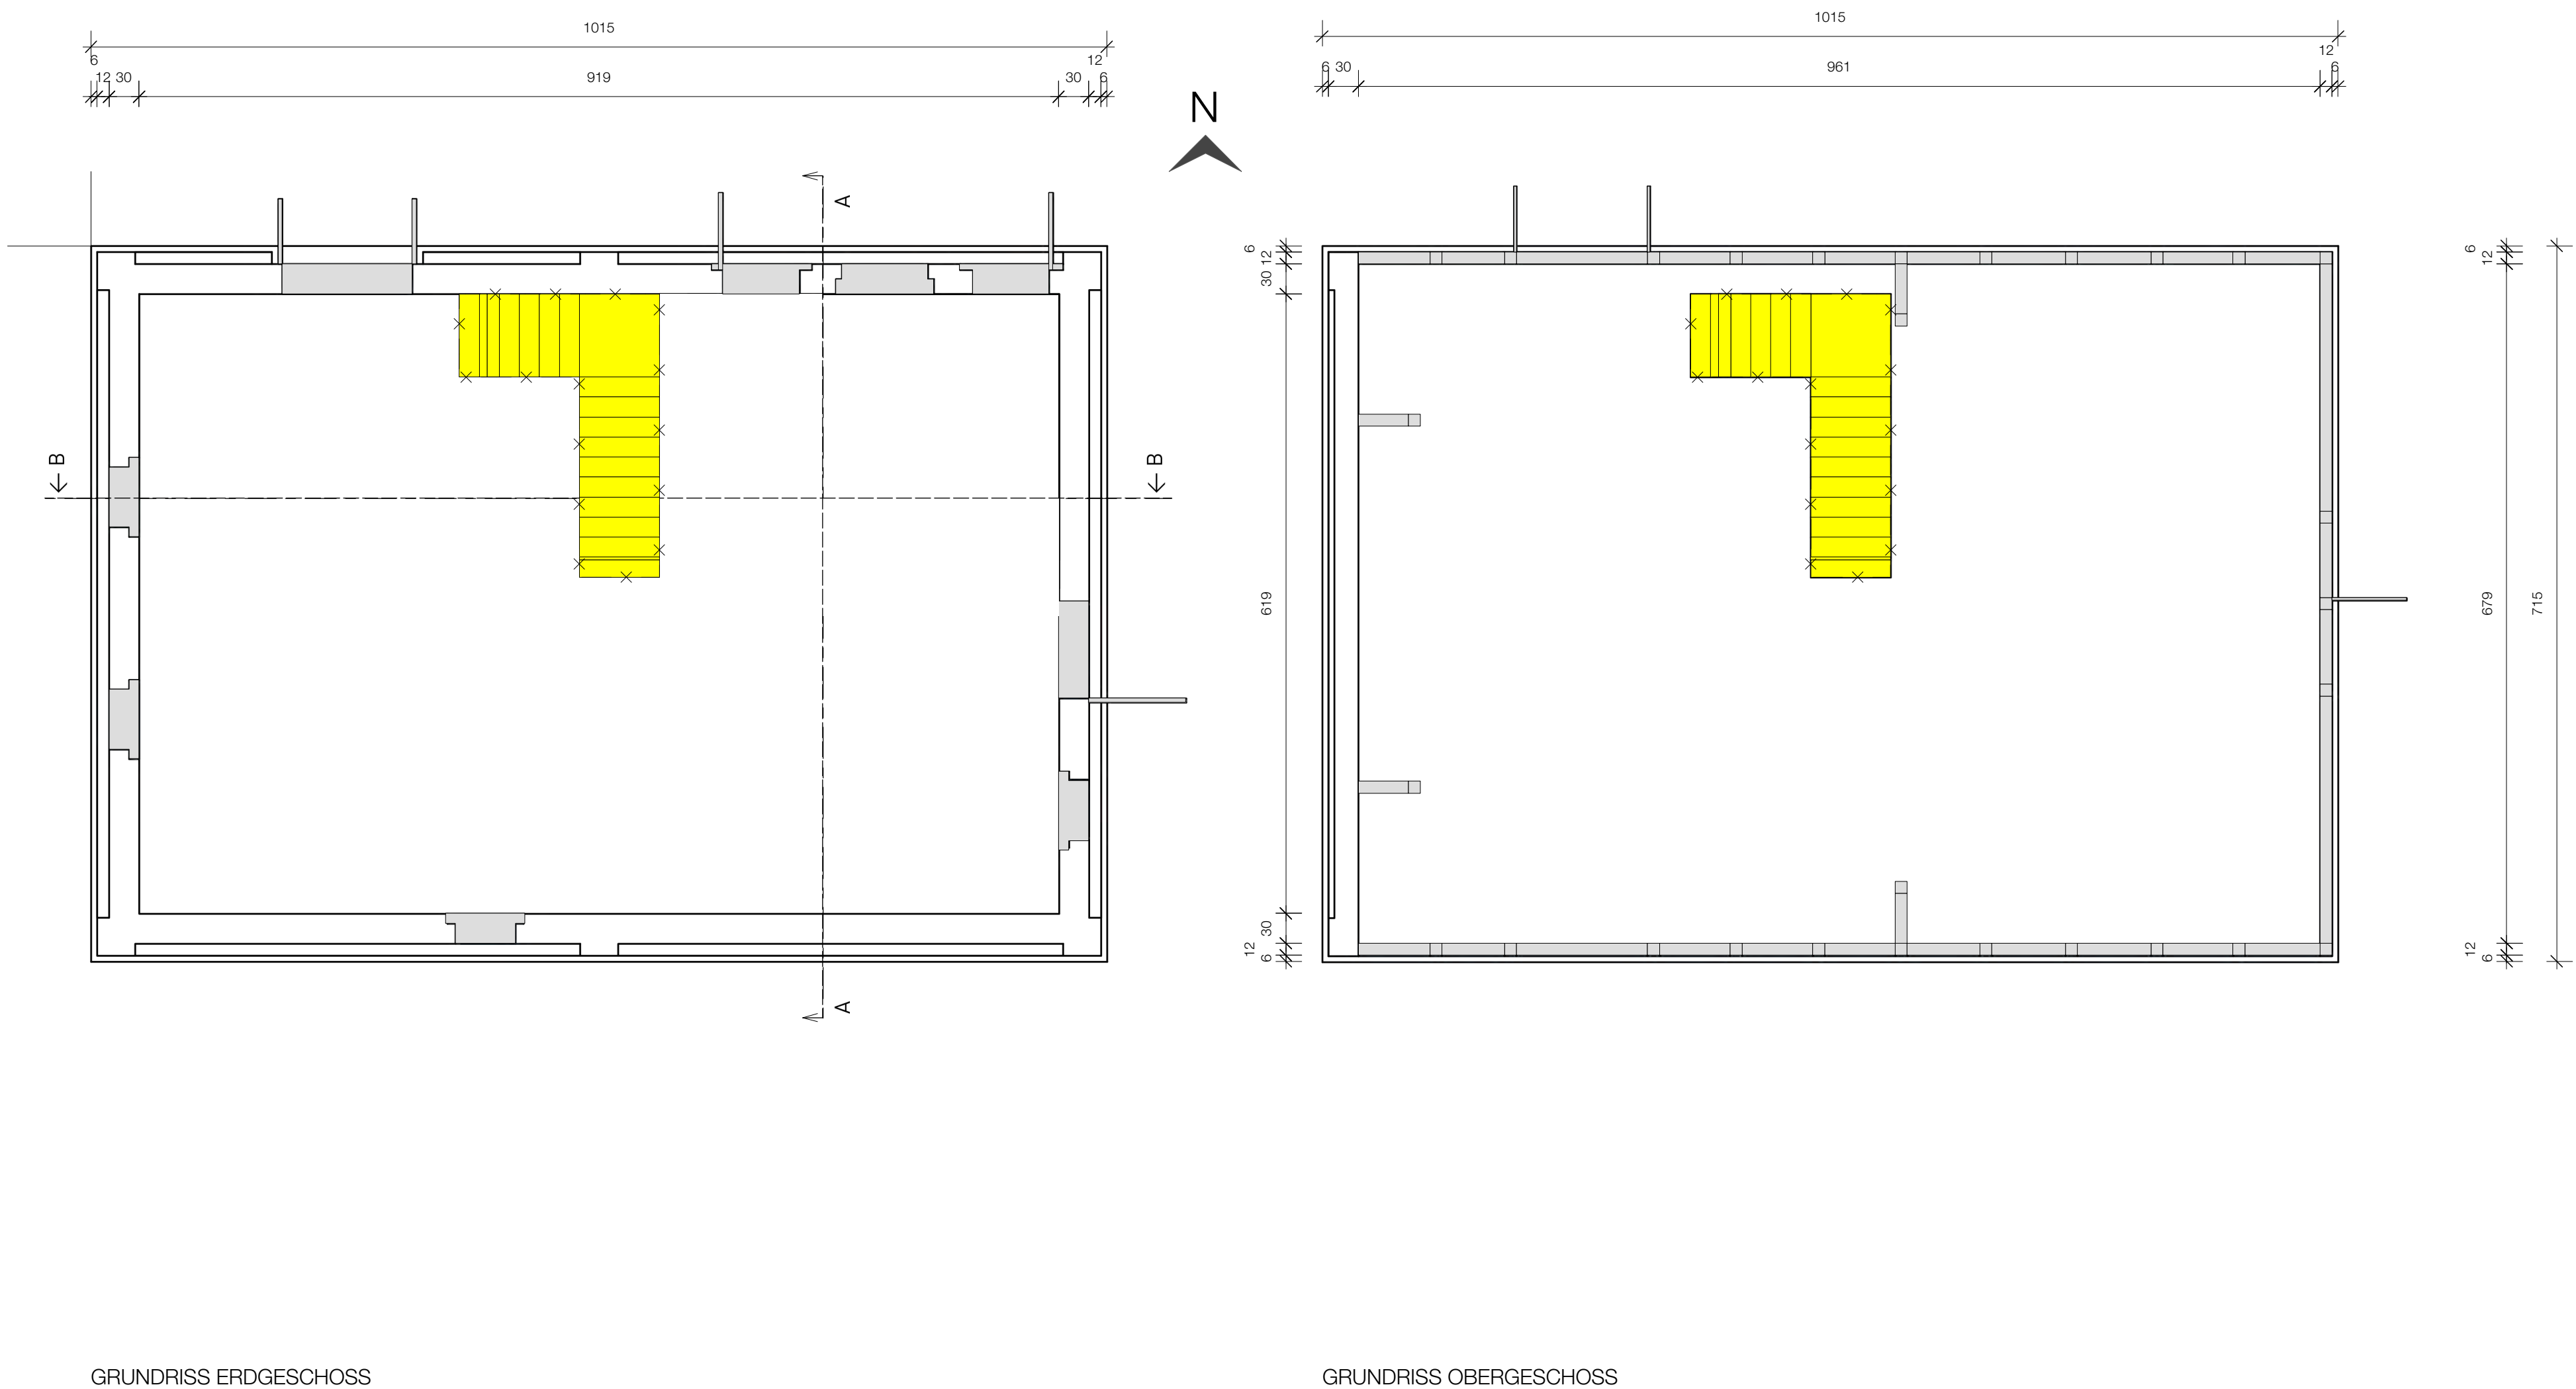
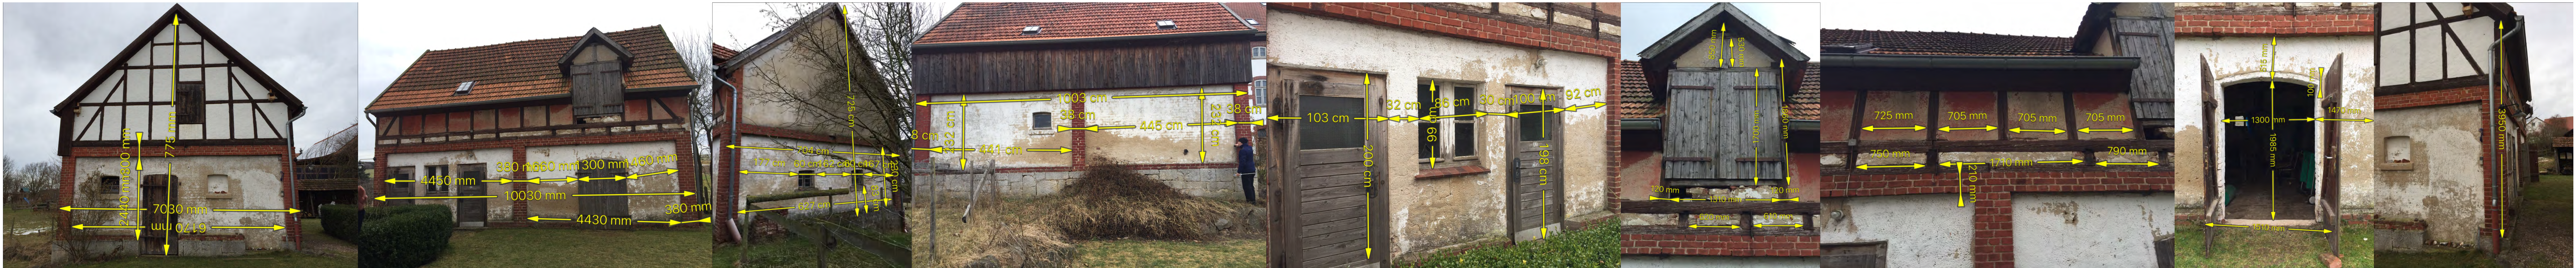


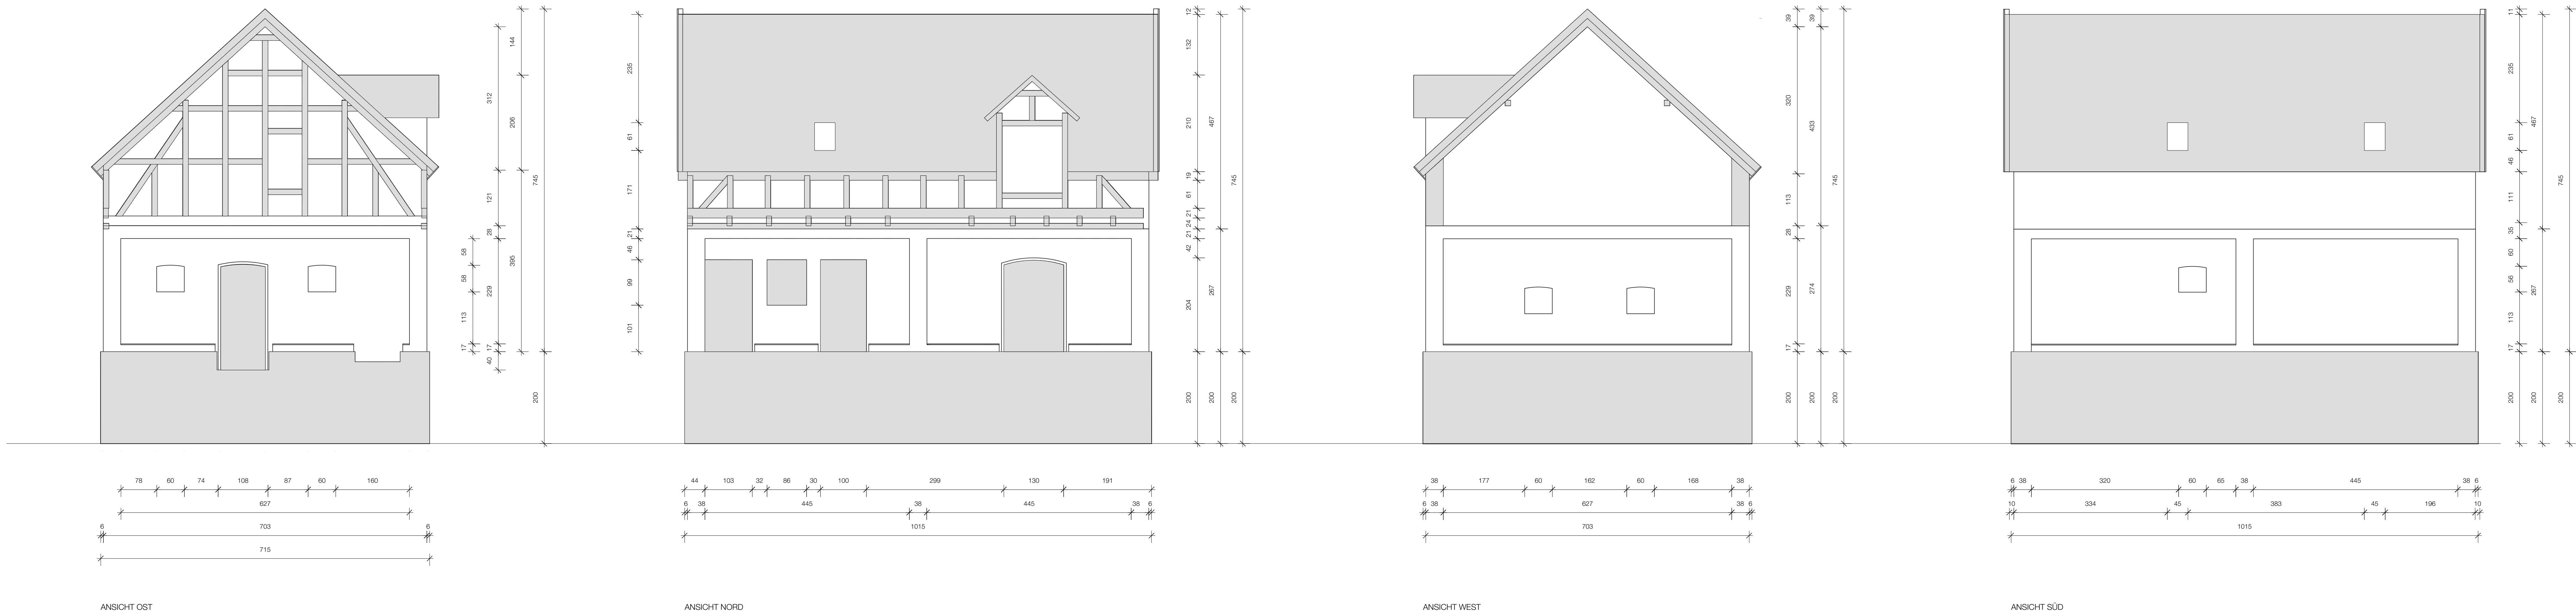

Plan-Nr.	4110
Datum / gez.	11.02.19 / jm
BESTAND	
	Legende Materialien
	Abbruch
	Neu
	+/-0,00=370,00 m üNN
Projekt	Alte Schulscheune Umbau zu Wohnzwecken Massenhäuserstraße 14 34519 Vasbeck / Diemelsee
Bauherr	Familie Butzlaff / Muschick In den Dornen 8 58454 Witten T./J.Muschick) 0173 2528039
Planinhalt	Bestandsplan in Ansichten, Grundrissen und Schnitten
Leistungsphase	Genehmigungsplanung
Maßstab	1:50
Blattgröße	DIN A0 118,9/84,1
Planer	Foundation 5+ Architekten BDA Karthäuserstraße 7-9 34117 Kassel Telefon 0561-920 008 13 Telefax 0561-920 008 20